


SECCIÓ LONGITUDINAL e: 1/500

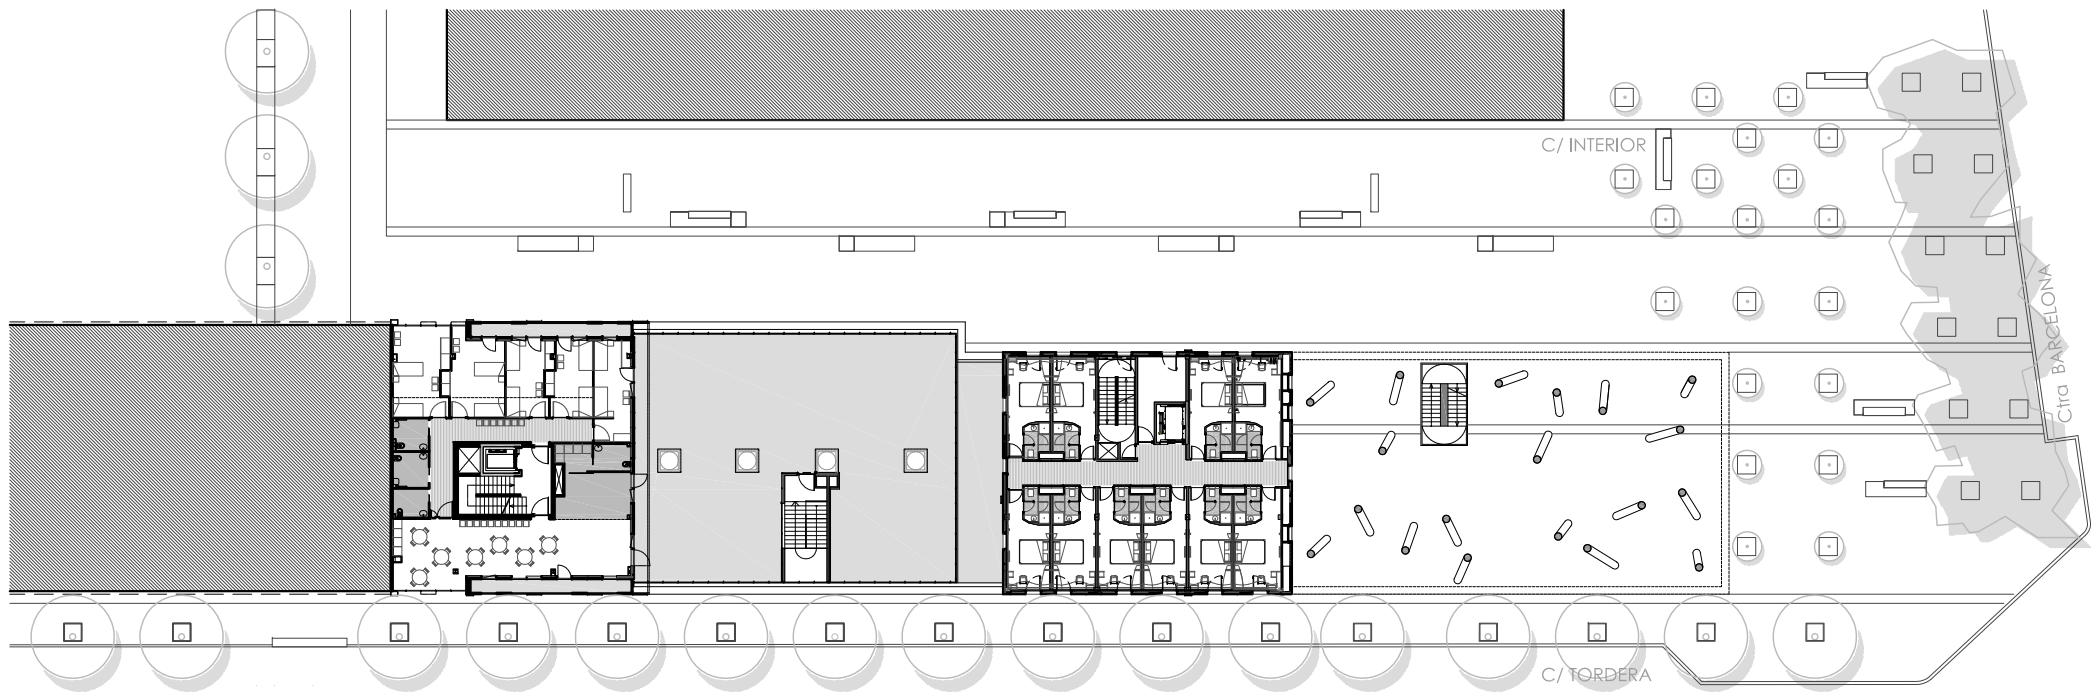

PLANTA SEGONA e: 1/500