


HABITATGE PROTEGIT - SECCIÓ DETALL S1

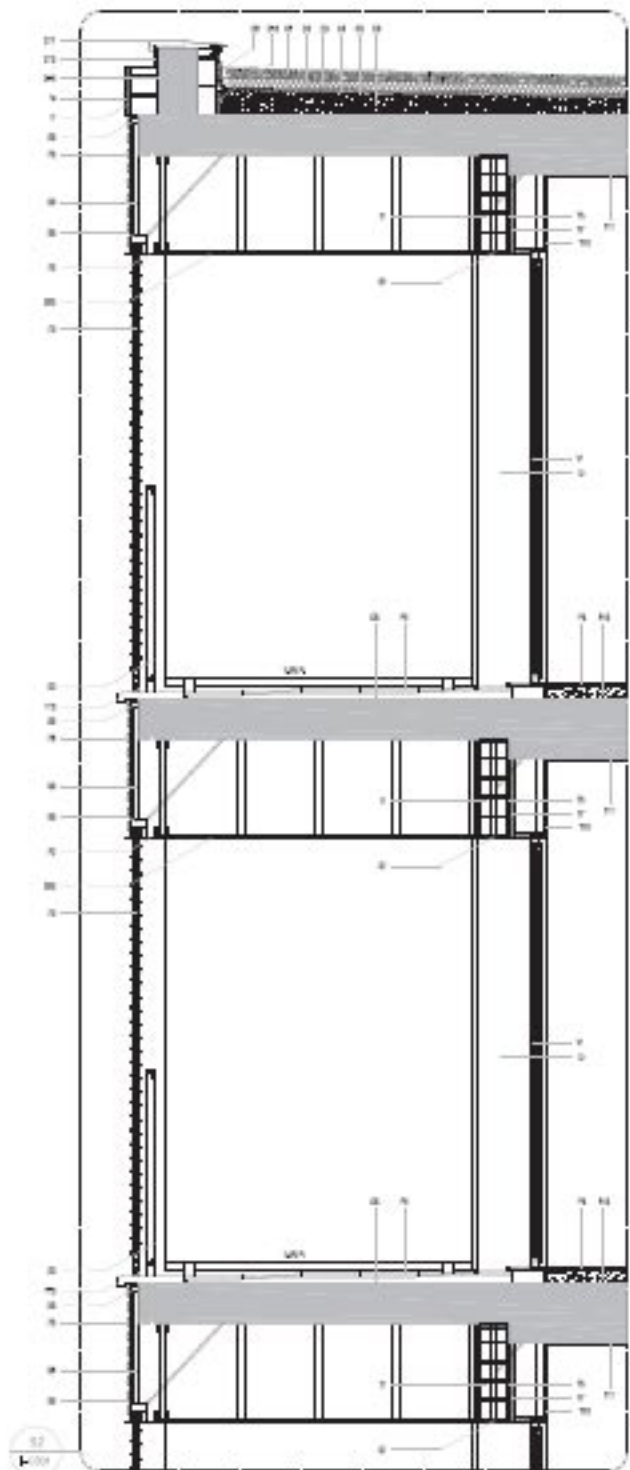

HABITATGE PROTEGIT - SECCIÓ DETALL S2