	Fals sostre plaques cartró-gelo tipus PLAQUR
	Fals sostre plaques de fibra vegetal tipus HERACLIT
	Fals sostre tanca alumini tipus "PRALCEL de GRAGERMETIC"

QUADRE DE SUPERFÍCIES PLANTA PRIMERA		
USOS		CONSTRUÏDA
espais comunitaris	corredors 50%	79'08
	escales	84'60
	instal.lacions	6'10
TOTAL		179'93
espais privats	habitatges	1.329'27
	balcons	72'98
TOTAL		1.399'25
TOTAL PLANTA		1.579'08

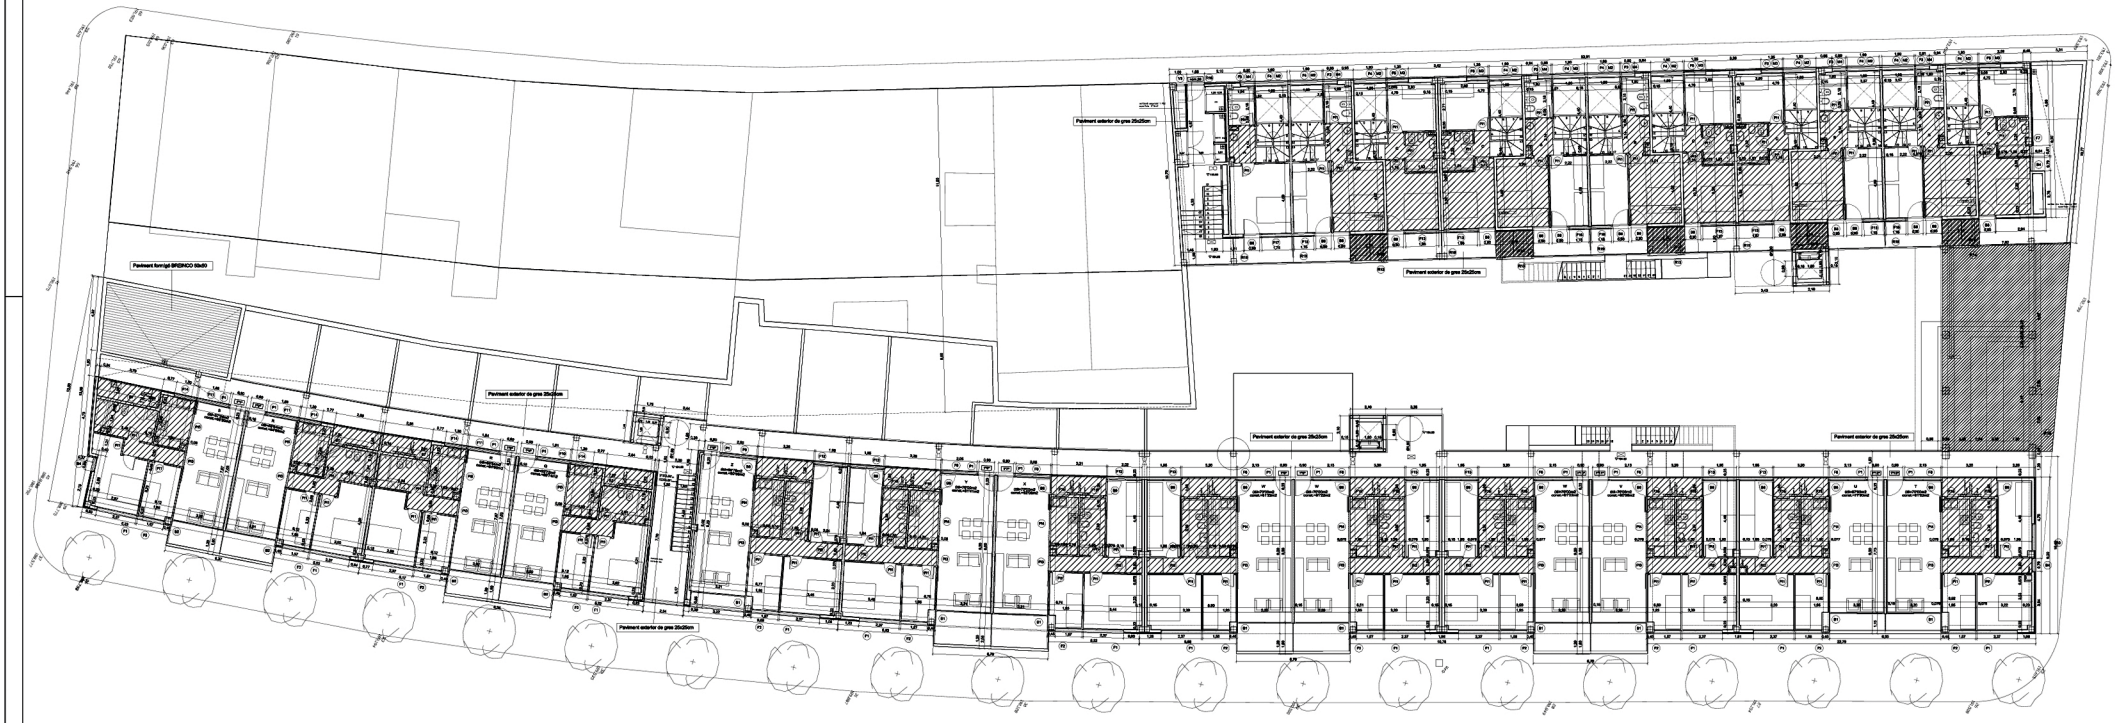

NOTA:
Les cotes fan referència a les cotes d'acabat- forjat + paviment-

PROTECCIÓ CONTRAINCENDIS
- SIC 35 cm
- sistema aplicació
- extintor 21A-113B
- fusteria ortogonala
- detector termovelocitmètre
- pulsador alarma

VENTILACIÓ APARCAMENT
- renovació aire-entrada
- renovació aire-sortida
- conducte ventilació
- ventilació sanitaria

F10 Fusteria -vaure especificacions plànols A-5-

PROJECTE EXECUTIU D'UN EDIFICI DE 92 HABITATGES, DOS LOCALS COMERCIALS I 98 PLACES D'APARCAMENT

PLÀNOL 2d: Planta primera. Cota 194,60
Distrubució, cotes i superfícies. Fals sostre i fusteria.

Escala 1/100 Gener 2008