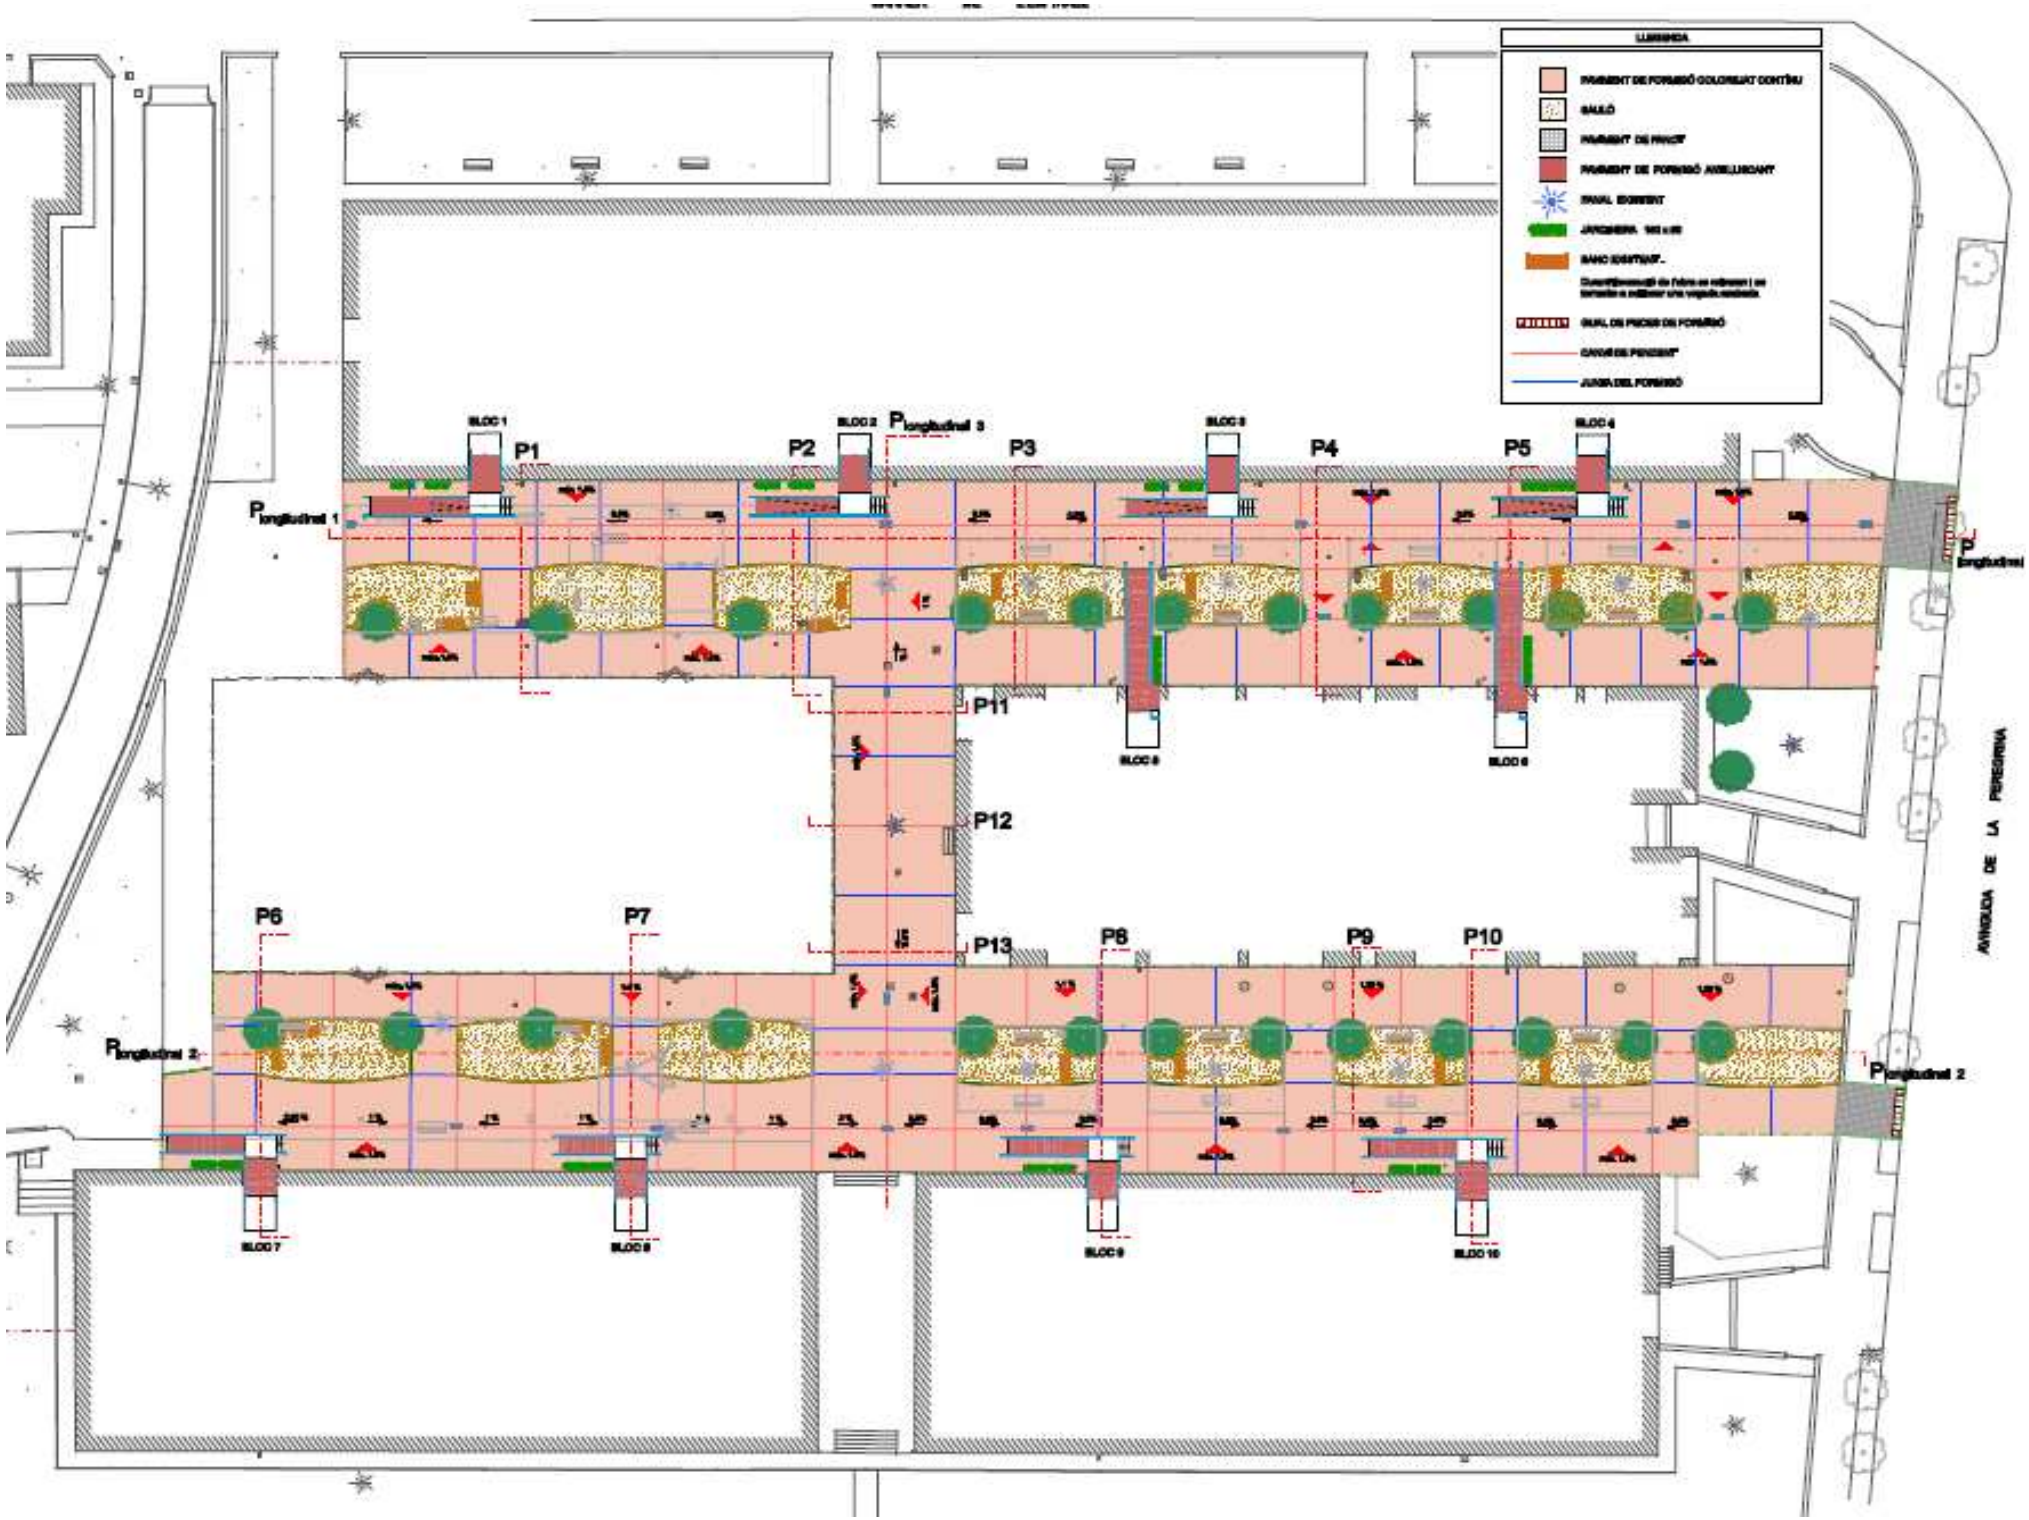
LLEGENDA
PAVIMENT DE FORMIGÓ COLOREJAT CONTÍNU
SAULÓ
PAVIMENT DE PANOT
PAVIMENT DE FORMIGÓ AMELLIGANT
BANC EXISTENT
JARDINERA
BANC CONTINUAT
GUAL DE PECES DE FORMIGÓ
CANVIS DE PENDENT
JUNTA DEL FORMIGÓ
BLOC 1
BLOC 2
BLOC 3
BLOC 4
BLOC 5
BLOC 6
BLOC 7
BLOC 8
BLOC 9
BLOC 10
P1
P2
P3
P4
P5
P6
P7
P8
P9
P10
P11
P12
P13
P longitudinal 1
P longitudinal 2
P longitudinal 3
AVINGUDA DE LA PERSEGUINA