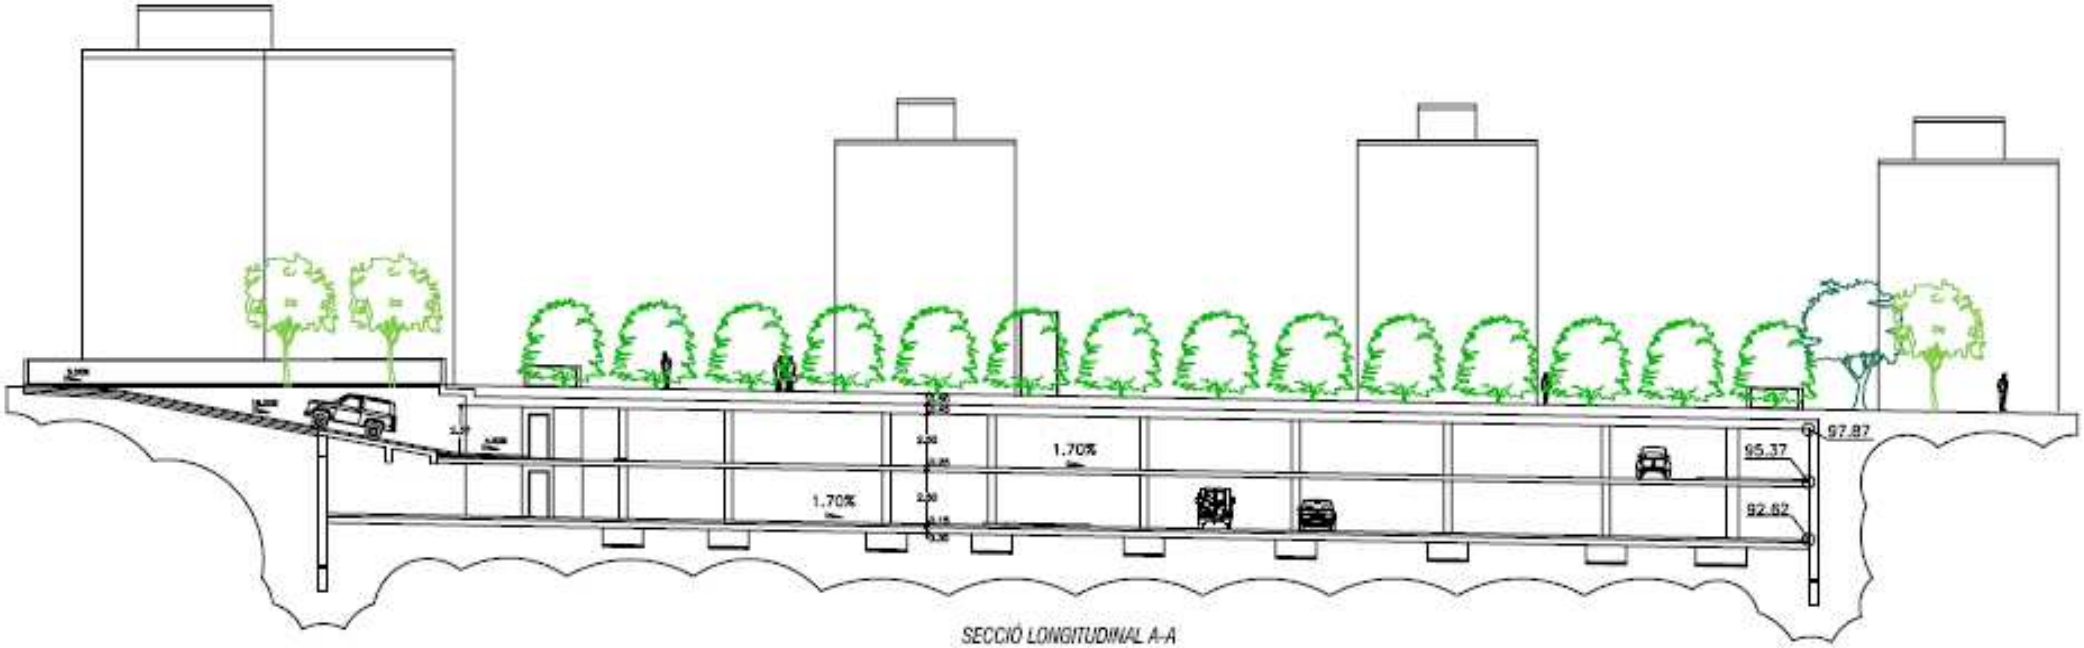

SECCIÓ LONGITUDINAL A-A

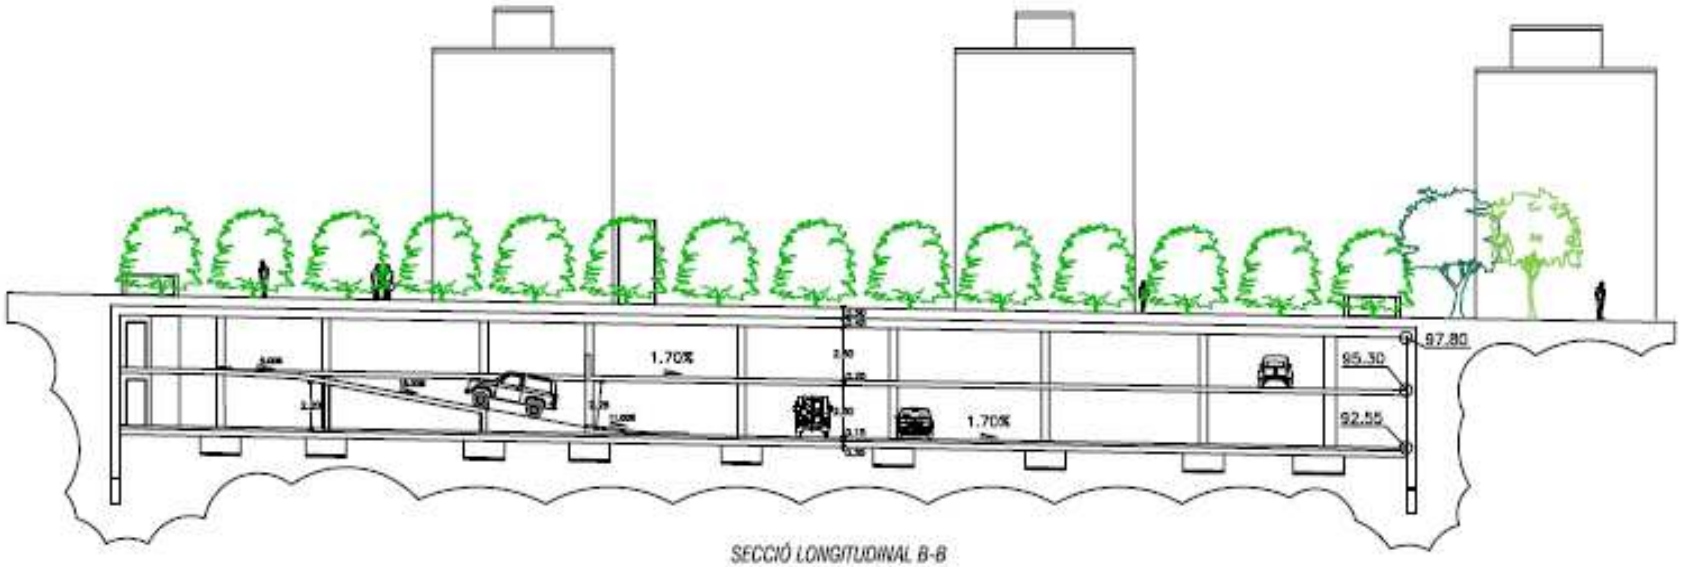

SECCIÓ LONGITUDINAL B-B