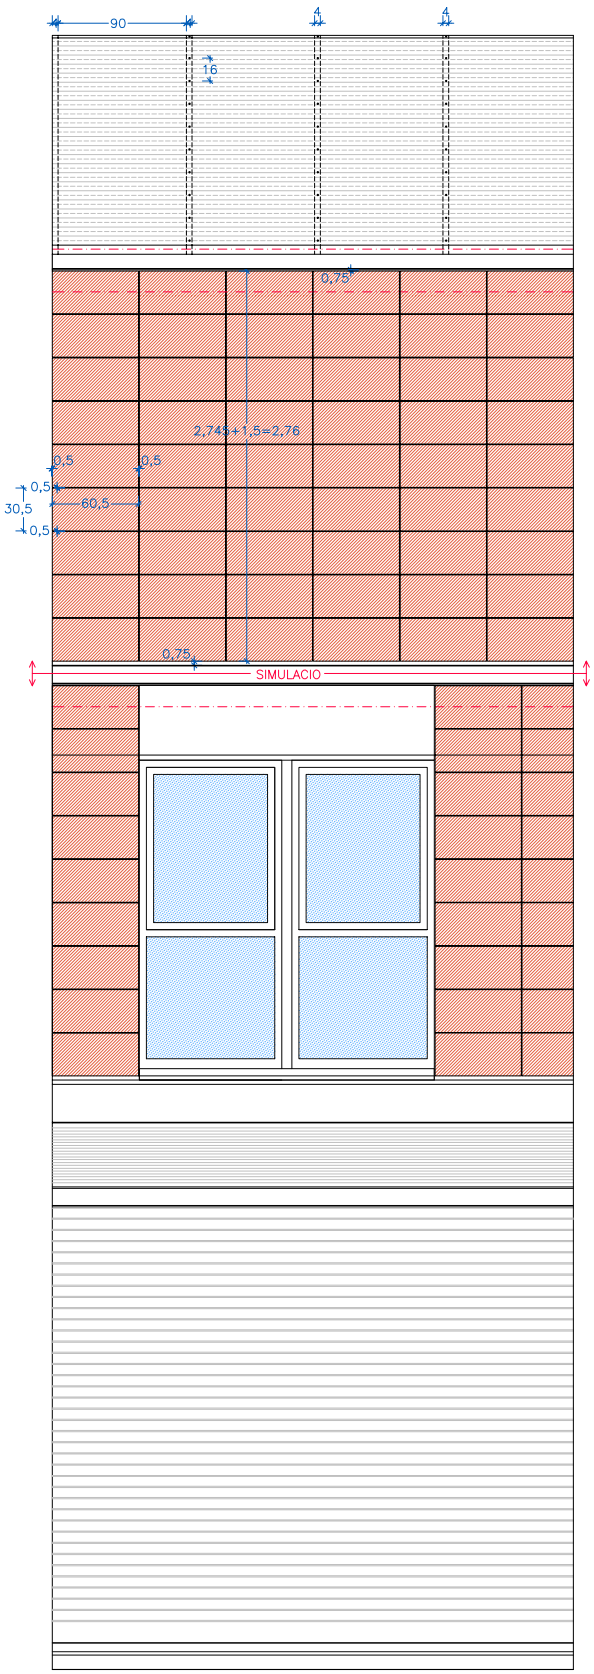
90
4
4
16
0,75
2,74+1,5=2,76
0,5
0,5
0,5
30,5
60,5
0,5
0,75
SIMULACIO

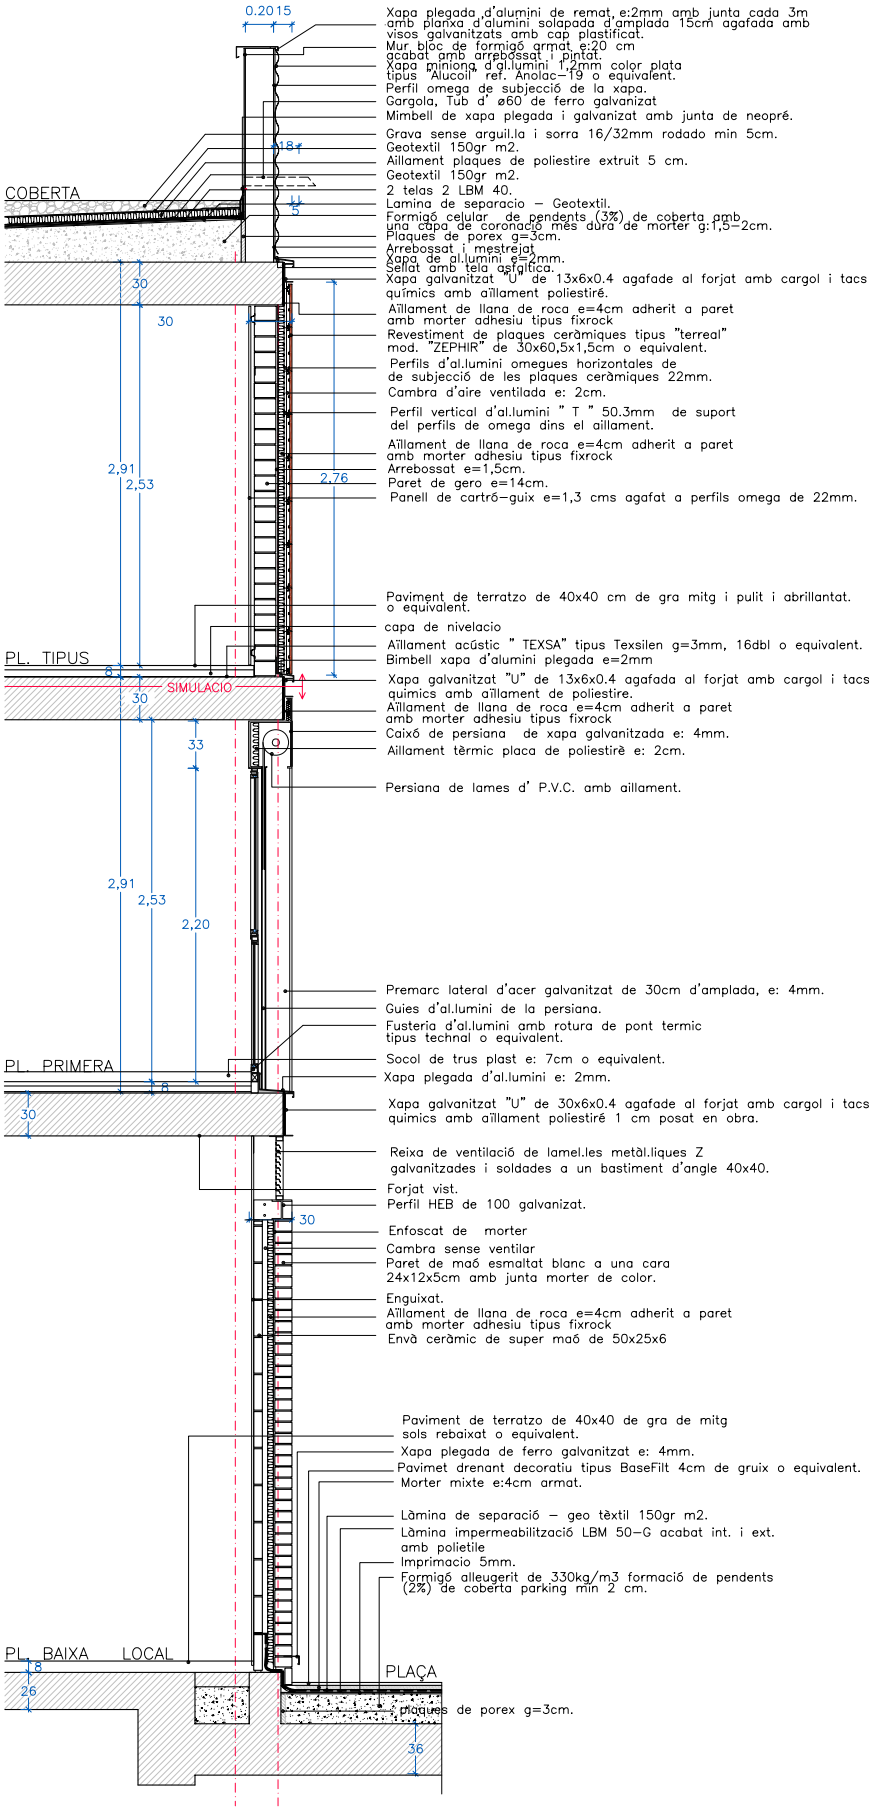
0.2015
Xapa plegada d'alumini de remat, e:2mm amb junta cada 3m amb planxa d'alumini solapada d'amplada 15cm agafada amb visos galvanitzats amb cap plastificat.
Mur bloc de formigó armat e:20 cm acabat amb arrebossat i pintat.
Xapa miniona d'al.lumini 1,2mm color plata tipus "Alucoil" ref. Anolac-19 o equivalent.
Perfil omega de subjecció de la xapa.
Gargola, Tub d' ø60 de ferro galvanizat
Mimbell de xapa plegada i galvanizat amb junta de neopré.
Grava sense arguil.la i sorra 16/32mm rodado min 5cm.
Geotextil 150gr m2.
Aïllament plaques de poliestire extruit 5 cm.
Geotextil 150gr m2.
2 telas 2 LBM 40.
Lamina de separacio - Geotextil.
Formigó cellular de pendents (3%) de coberta amb una capa de coronació més dura de morter g:1,5-2cm.
Plaques de porex g=3cm.
Arrebossat i mestrejat
Xapa de al.lumini e=2mm.
Sellat amb tela asfàltica.
Xapa galvanitzat "U" de 13x6x0.4 agafade al forjat amb cargol i tacs químics amb aïllament poliestiré.
Aïllament de llana de roca e=4cm adherit a paret amb morter adhesiu tipus fixrock
Revestiment de plaques ceràmiques tipus "terreal" mod. "ZEPHIR" de 30x60,5x1,5cm o equivalent.
Perfils d'al.lumini omegues horizontales de de subjecció de les plaques ceràmiques 22mm.
Cambra d'aire ventilada e: 2cm.
Perfil vertical d'al.lumini " T " 50.3mm de suport del perfils de omega dins el aillament.
Aïllament de llana de roca e=4cm adherit a paret amb morter adhesiu tipus fixrock
Arrebossat e=1,5cm.
Paret de gero e=14cm.
Panell de cartró-guix e=1,3 cms agafat a perfils omega de 22mm.
Paviment de terratzo de 40x40 cm de gra mitg i pulit i abrillantat. o equivalent.
capa de nivelacio
Aïllament acústic " TEXSA" tipus Texsilen g=3mm, 16dbl o equivalent.
Bimbell xapa d'alumini plegada e=2mm
Xapa galvanitzat "U" de 13x6x0.4 agafada al forjat amb cargol i tacs quimics amb aïllament de poliestire.
Aïllament de llana de roca e=4cm adherit a paret amb morter adhesiu tipus fixrock
Caixó de persiana de xapa galvanitzada e: 4mm.
Aïllament tèrmic placa de poliestirè e: 2cm.
Persiana de lames d' P.V.C. amb aillament.
Premarc lateral d'acer galvanitzat de 30cm d'amplada, e: 4mm.
Guies d'al.lumini de la persiana.
Fusteria d'al.lumini amb rotura de pont termic tipus technal o equivalent.
Socol de trus plast e: 7cm o equivalent.
Xapa plegada d'al.lumini e: 2mm.
Xapa galvanitzat "U" de 30x6x0.4 agafade al forjat amb cargol i tacs quimics amb aïllament poliestiré 1 cm posat en obra.
Reixa de ventilació de lamel.les metàl.liques Z galvanitzades i soldades a un bastiment d'angle 40x40.
Forjat vist.
Perfil HEB de 100 galvanizat.
Enfoscat de morter
Cambra sense ventilar
Paret de maó esmaltat blanc a una cara 24x12x5cm amb junta morter de color.
Enguixat.
Aïllament de llana de roca e=4cm adherit a paret amb morter adhesiu tipus fixrock
Envà ceràmic de super maó de 50x25x6
Paviment de terratzo de 40x40 de gra de mitg sols rebaixat o equivalent.
Xapa plegada de ferro galvanitzat e: 4mm.
Pavimet drenant decoratiu tipus BaseFilt 4cm de gruix o equivalent.
Morter mixte e:4cm armat.
Làmina de separació - geo tèxtil 150gr m2.
Làmina impermeabilització LBM 50-G acabat int. i ext. amb polietile
Imprimacio 5mm.
Formigó alleugerit de 330kg/m3 formació de pendents (2%) de coberta parking min 2 cm.
plaques de porex g=3cm.
COBERTA
PL. TIPUS
PL. PRIMERA
PL. BAIXA LOCAL
PLAÇA
SIMULACIO
30
30
18
5
2,91
2,53
2,76
8
30
33
2,91
2,53
2,20
8
30
30
8
26
36