





Sección transversal

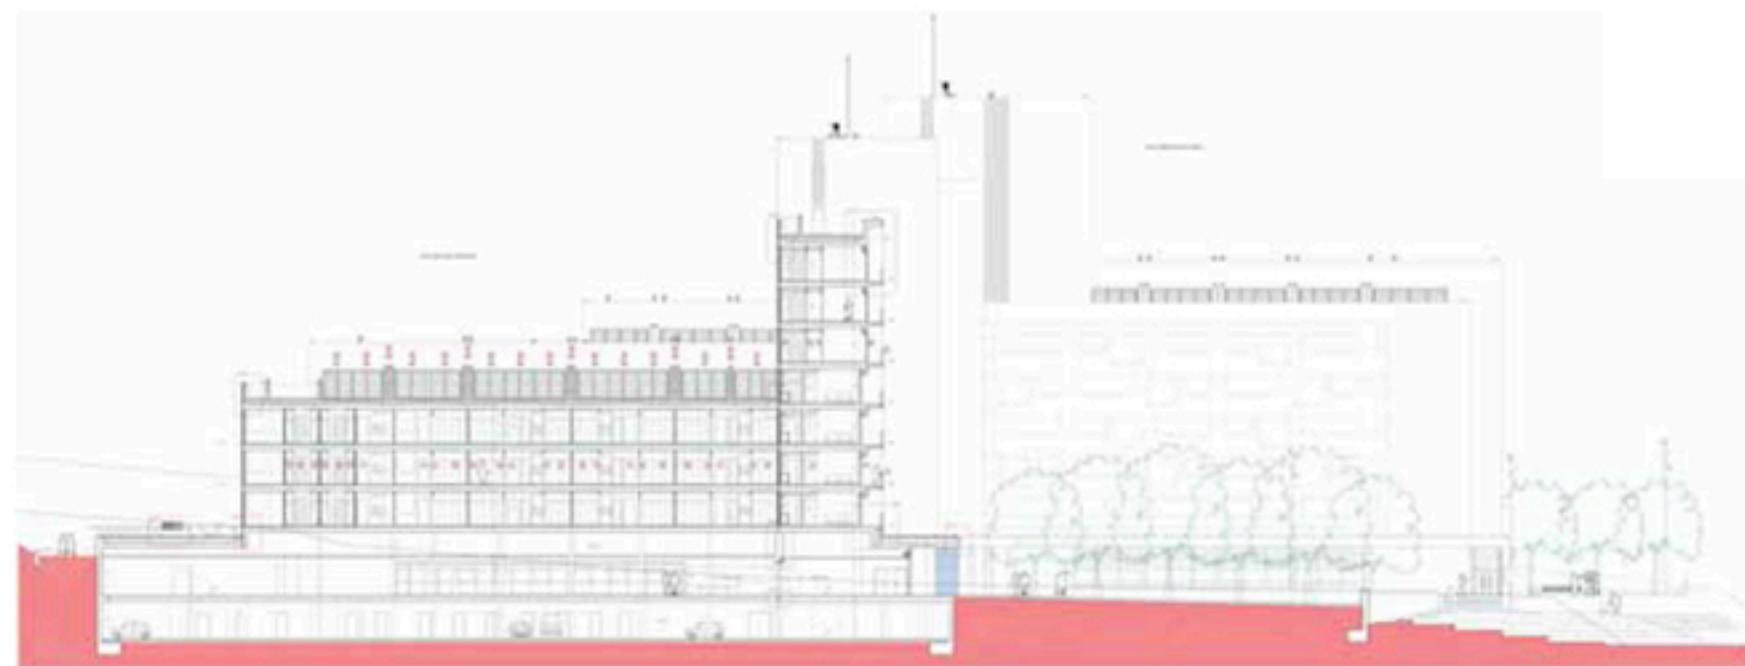

Sección longitudinal



1. Panelado de resinas sintéticas.
2. Cámara de aire ventilada 3 cm.
3. Poliuretano proyectado 4 cm de grosor.
4. Ladrillo perforado.
5. Estructura soporte 70 x 40 x 2 mm. Acero galvanizado.
6. Guía persiana de aluminio.
7. Persiana supergradhermetic.
8. Jamba de aluminio chapa 2 mm lacada en blanco con aislamiento de alta densidad.
9. Perfil galvanizado angular 70 x 50 x 3 mm.
10. Rigidizador con traucolis acero galvanizado.
11. Banda adhesiva de neopreno.
12. Chapa galvanizada 3 mm.
13. Montante esquinero 100 x 100 x 4 mm forjado con aluminio.
14. Barandilla de acero galvanizado y esmaltado.
15. Verstagas de aluminio chapa 2 mm doblada y lacada en gris oscuro.
16. Tapeta perimetral aluminio chapa 2 mm doblada.
17. Fijación mecánica. Roblonado acero galvanizado color idéntico panel.
18. Platibanda de acero galvanizado 40 x 10 mm montante vertical.
19. Platibanda de acero galvanizado 40 x 10 mm montante horizontal.
20. Perfil rectangular de acero galvanizado 60 x 20 x 2 mm.
21. Eje de persiana de acero galvanizado.
22. Estucado monocapa.
23. Tapeta esquinera de aluminio.
24. Estructura de acero galvanizado soporte caja persiana, pletinas soldadas y rigidizadores.
25. Sellado de juntas con silicona neutra.
26. Registro persiana. Plancha 2 mm de aluminio lacada en blanco adherida a placa de poliestireno extrusionado de 2 cm de grosor.
27. Jicena metálica conformada con plancha de acero de 3 mm perforada, soldada a perfil tipo "L" 50.50.5 mm colgada del forjado con angulares 40.40.4 mm de acero galvanizado.
28. Pavimento flotante a base de piezas prefabricadas de hormigón.
29. Recocido de pendientes con mortero celular.
30. Impermeabilización. Lámina de betún elastomero.
31. Lámina separadora geotextil.
32. Aislamiento. Placas de poliestireno extrusionado.
33. Soporte de pavimento flotante.
34. Impermeabilización. Lámina impermeabilizante autoprotégida con pisara.
35. Remate de plancha de acero galvanizado.
36. Corte a pared de hormigón con radial para entrega chapa de nivel.
37. Ceramiento con placas prefabricadas de G.R.C.
38. Sellado con masilla de poliuretano monocomponente.
39. Chapa de aluminio precilada color gris oscuro de 2 mm de grosor para entrega con fachada ventilada.
40. Junta. Placa de poliestireno expandido de alta densidad. Grosor 20 mm.

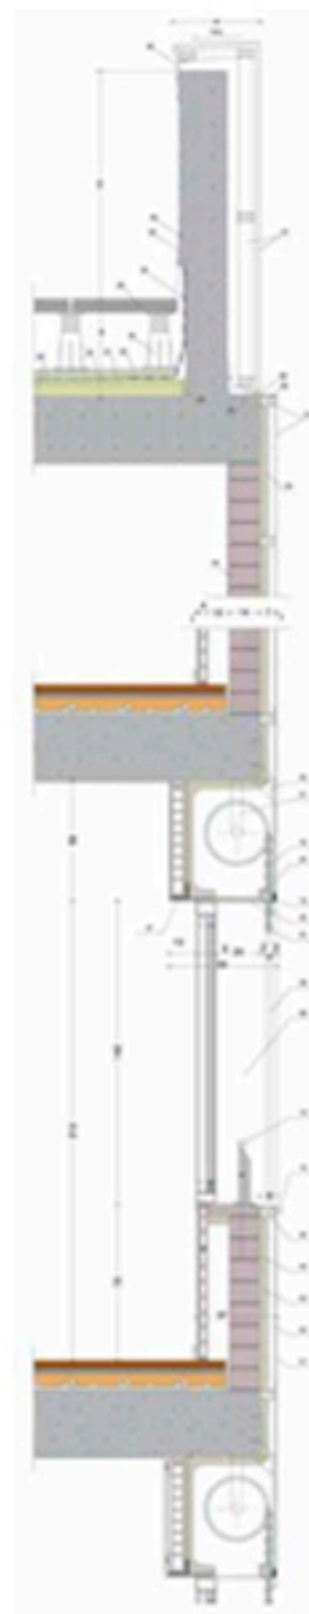

Sección constructiva

