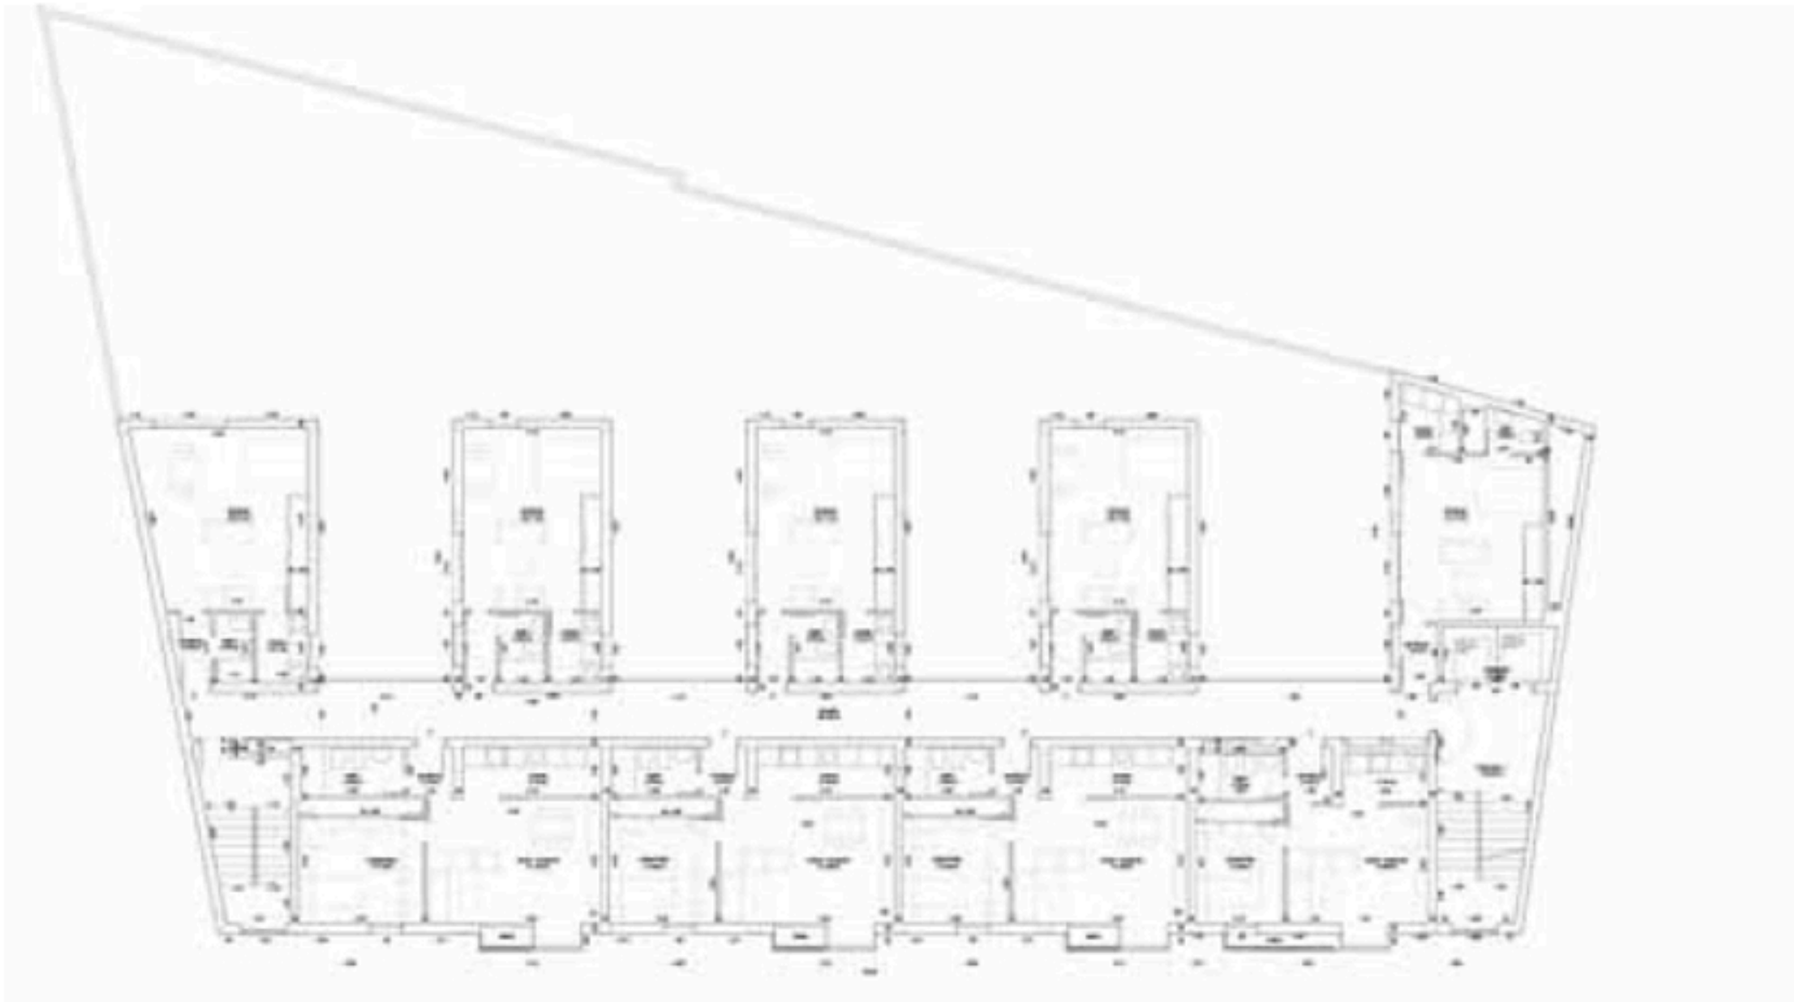

Planta tipo