




Detall façana

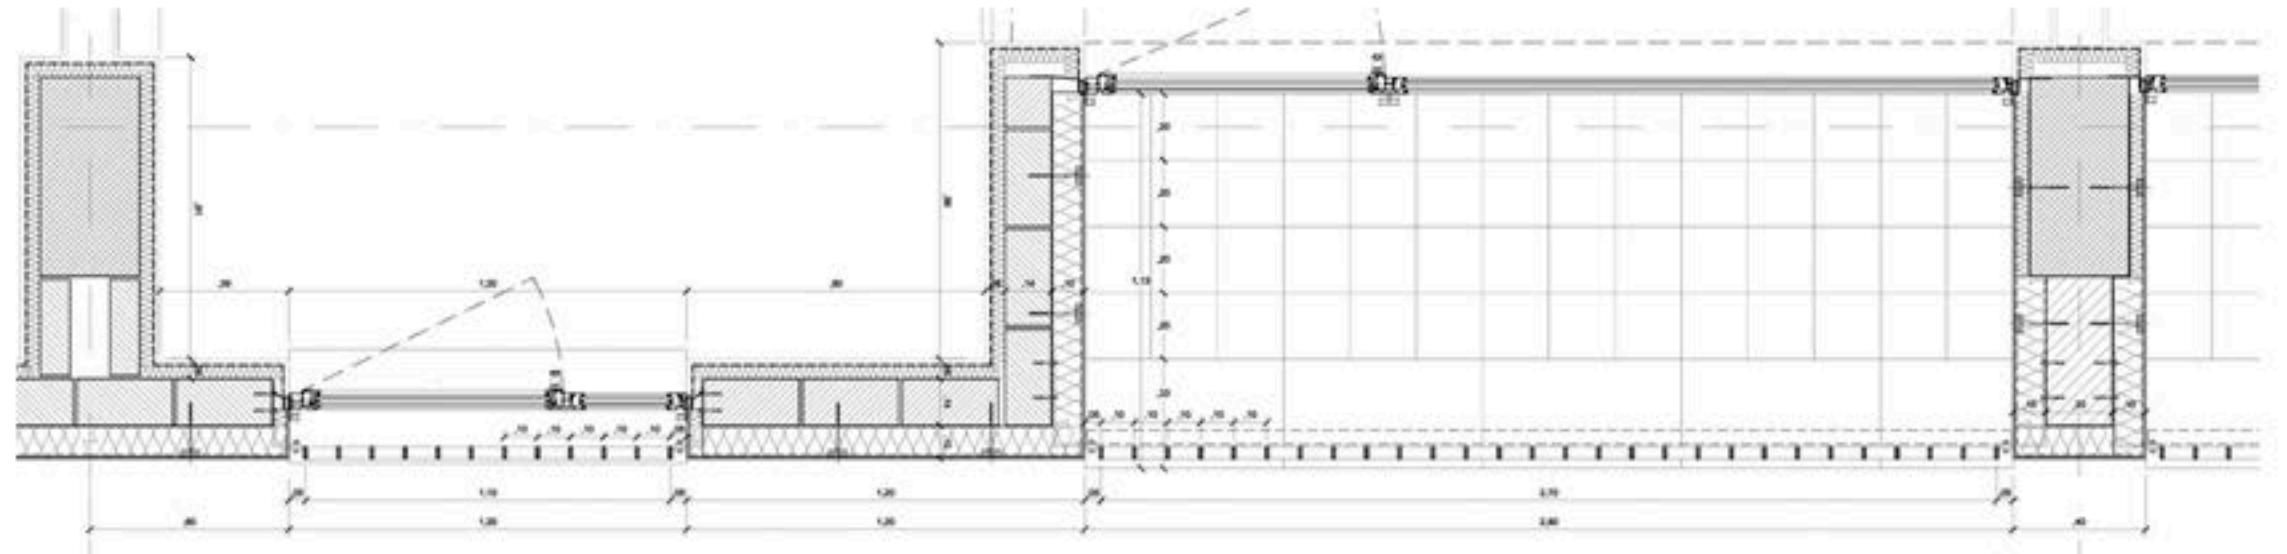

SECCIÓ HORIZONTAL 2 - HABITATGE TIPUS

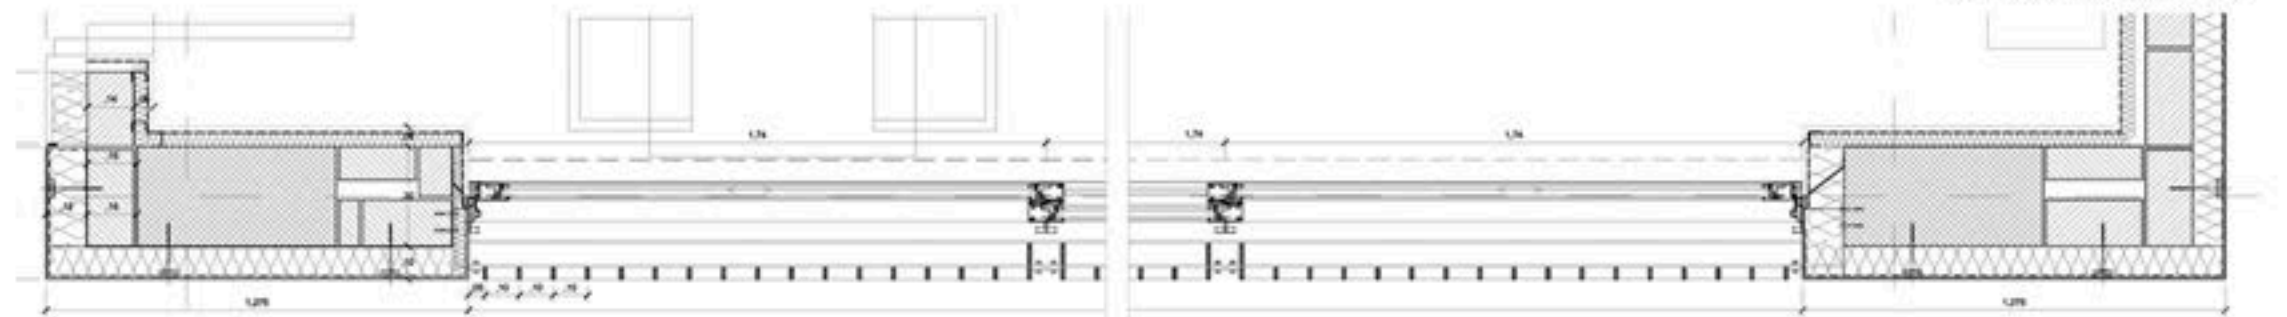

SECCIÓ HORIZONTAL 3 - HABITATGE TIPUS C - PLANTA BÀIX

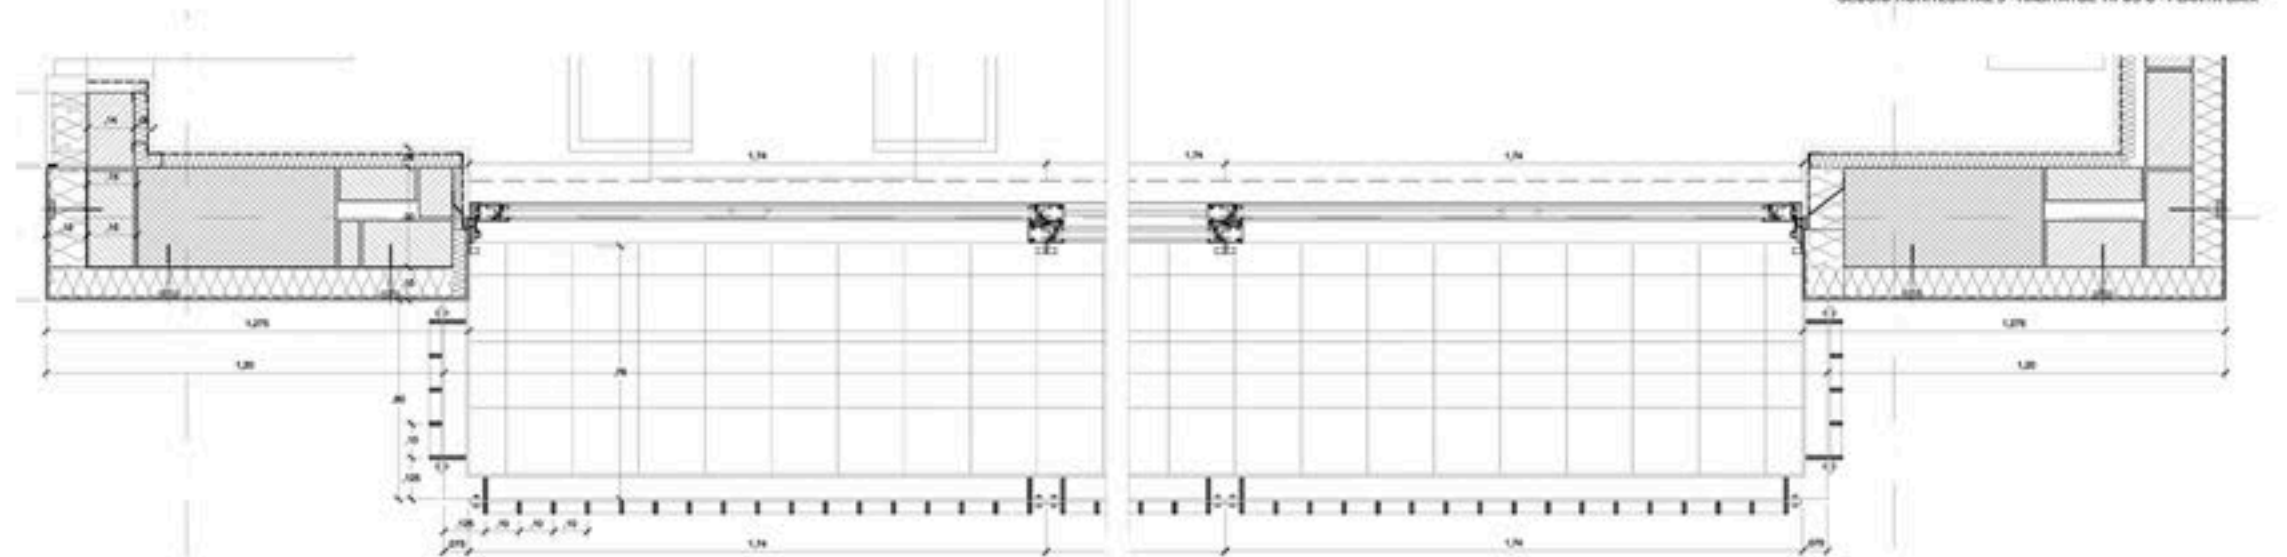

SECCIÓ HORIZONTAL 3 - HABITATGE TIPUS