




PLANTA DE CUBIERTAS

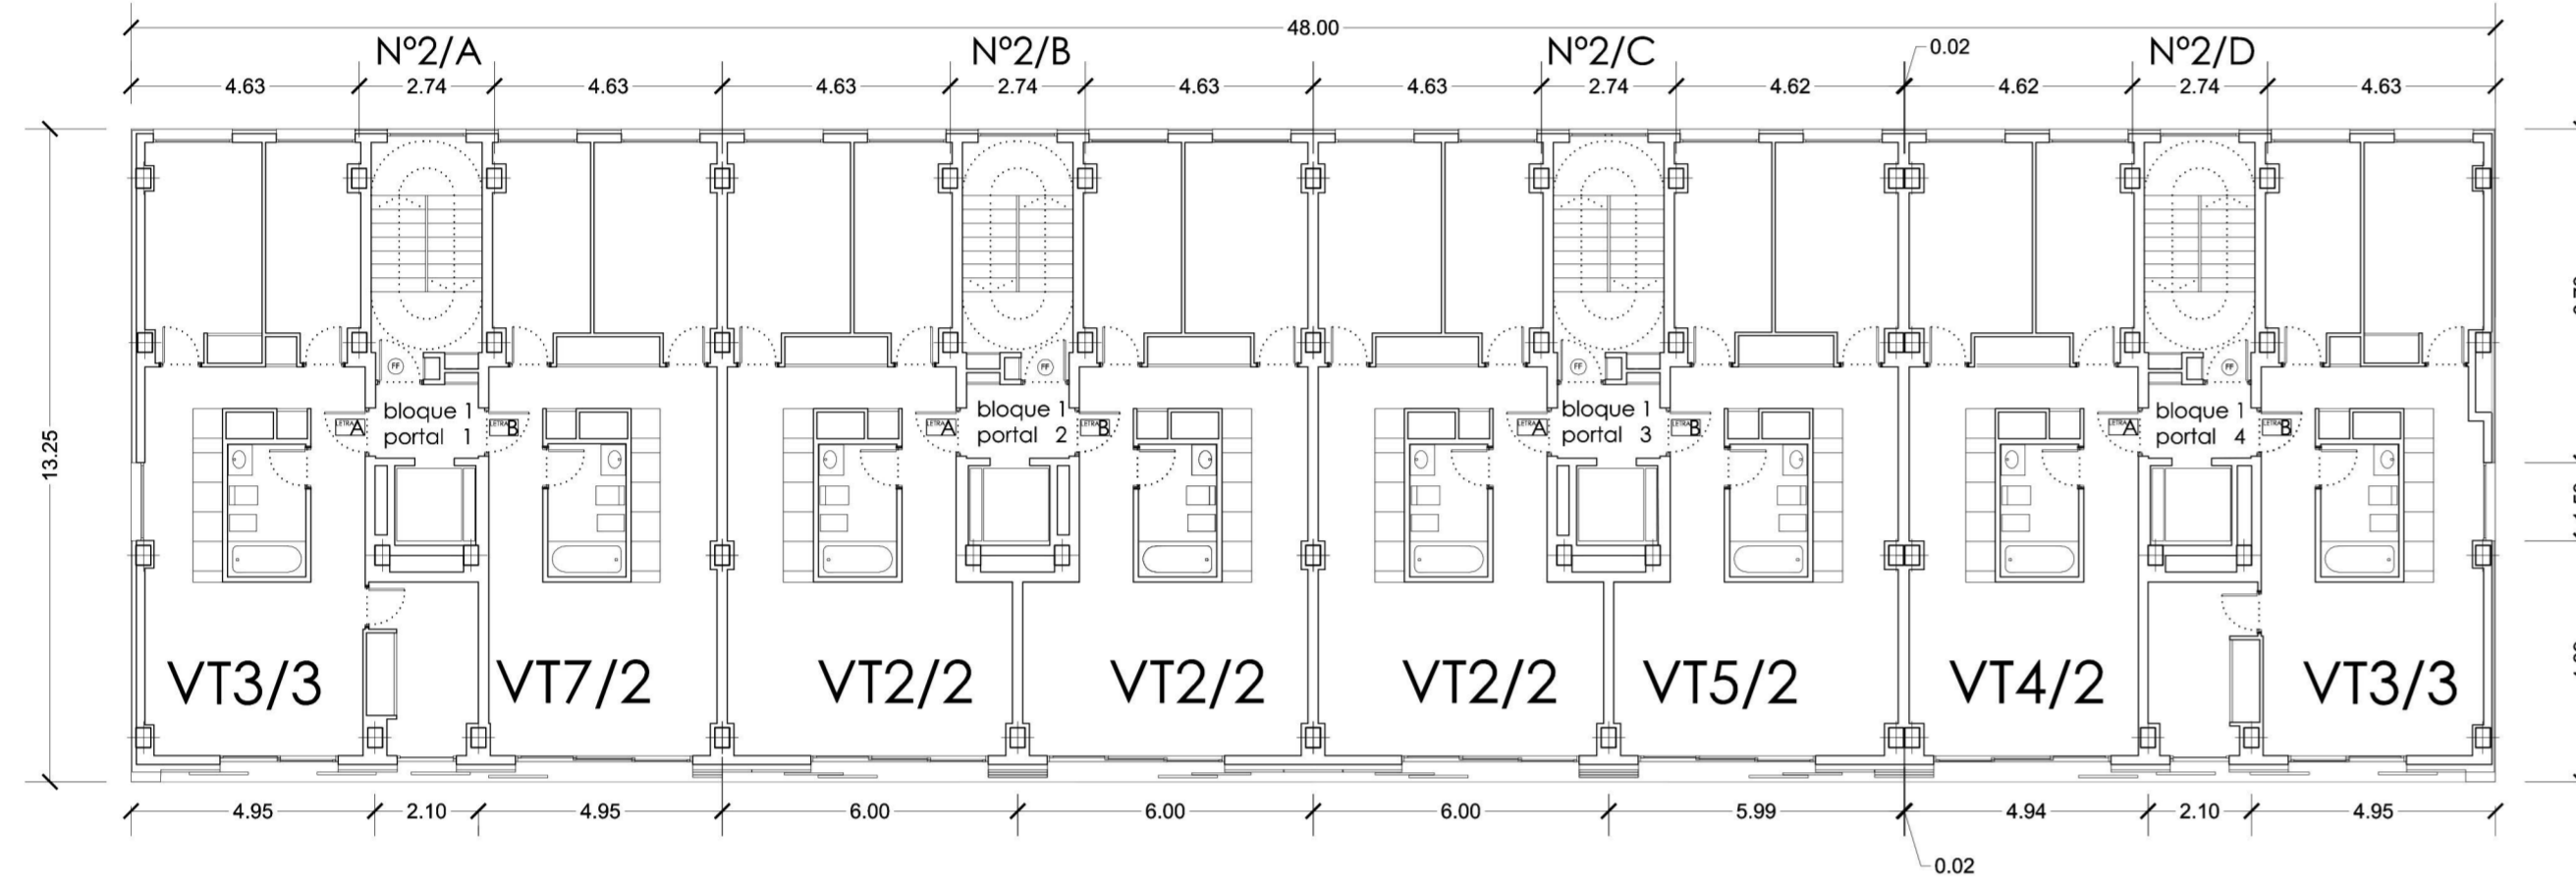

PLANTA CUARTA Y QUINTA

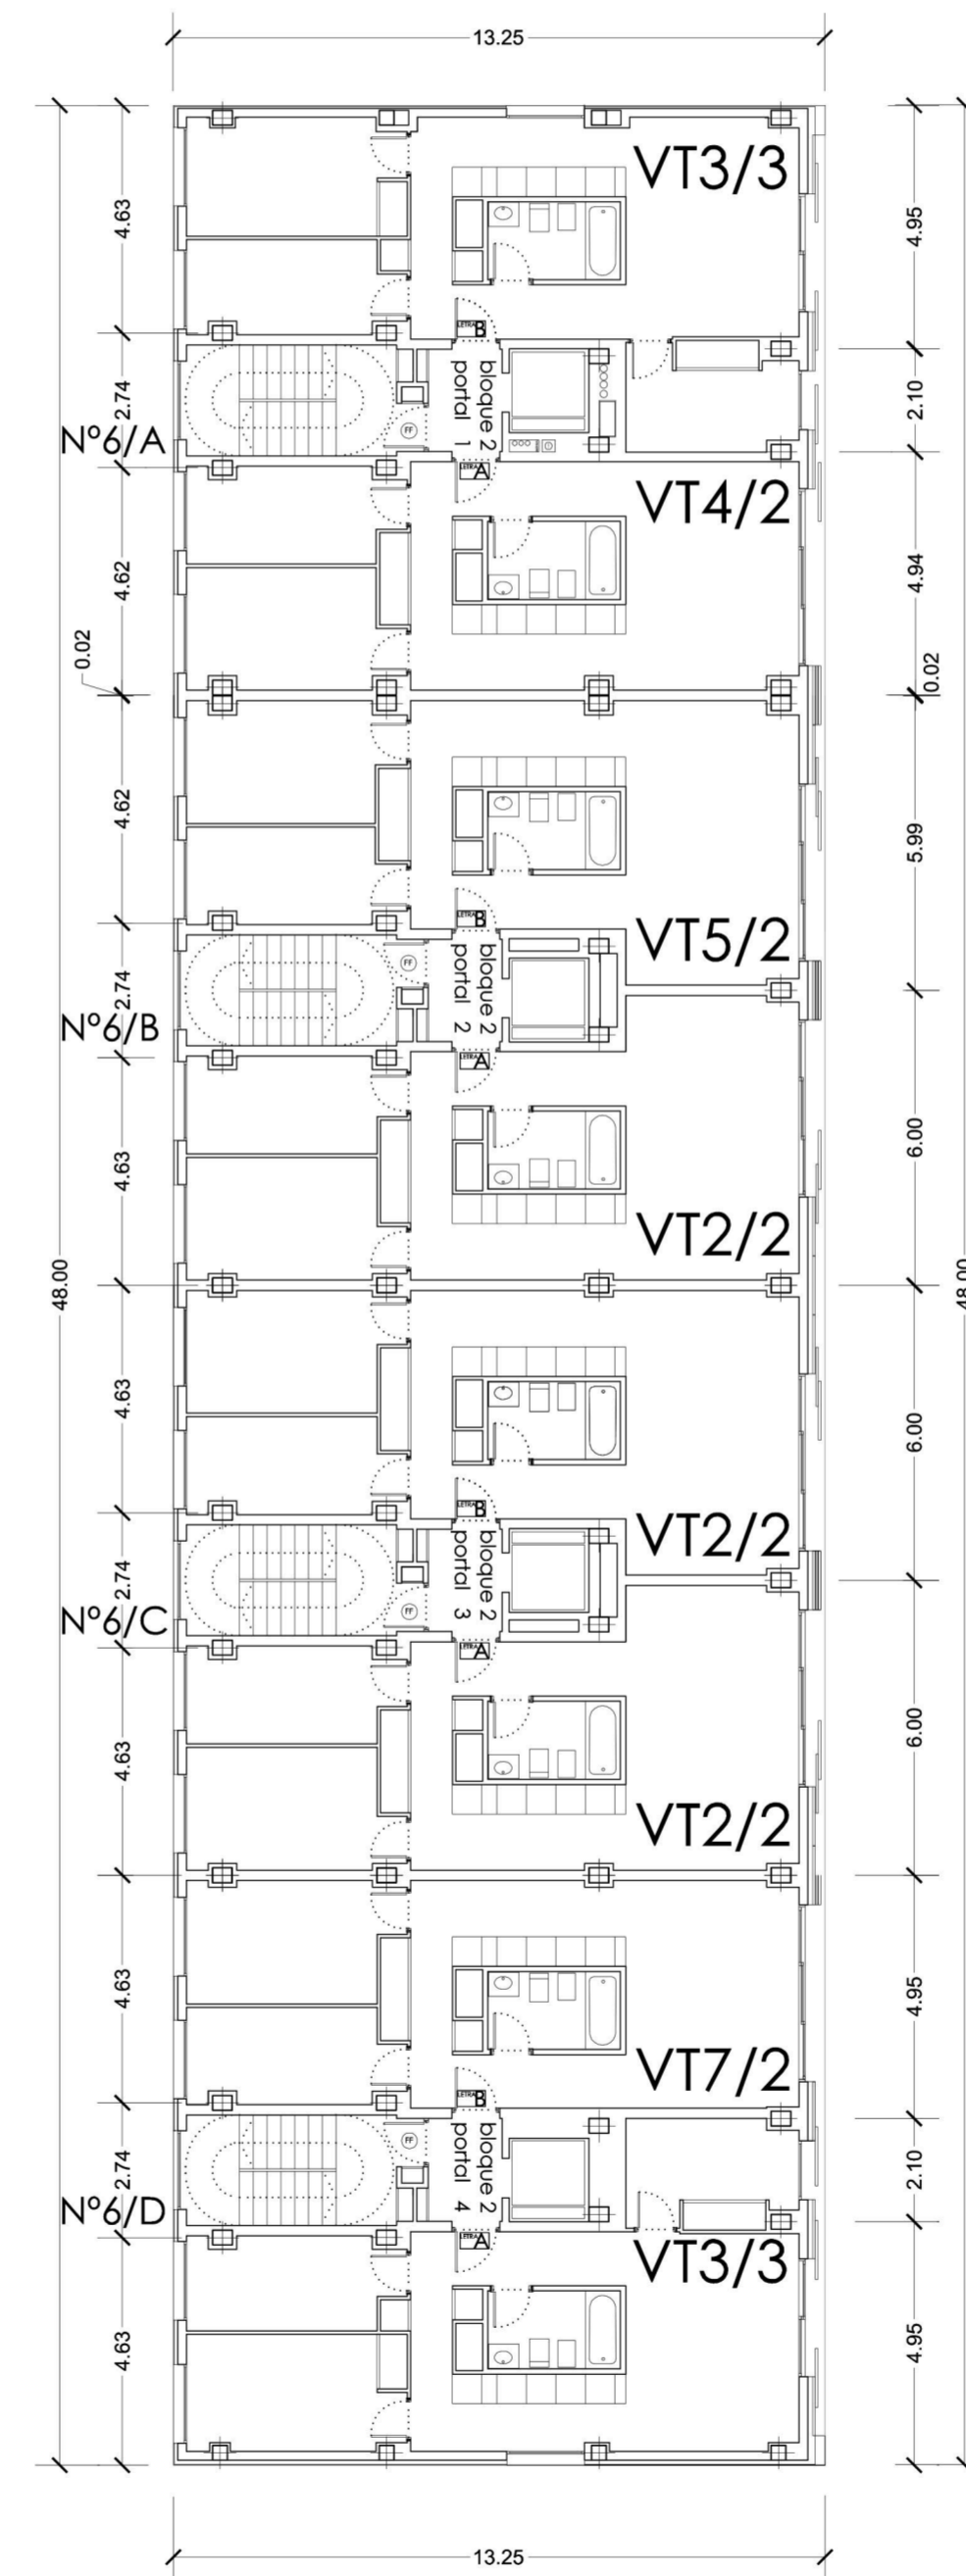

PLANTA CUARTA Y QUINTA

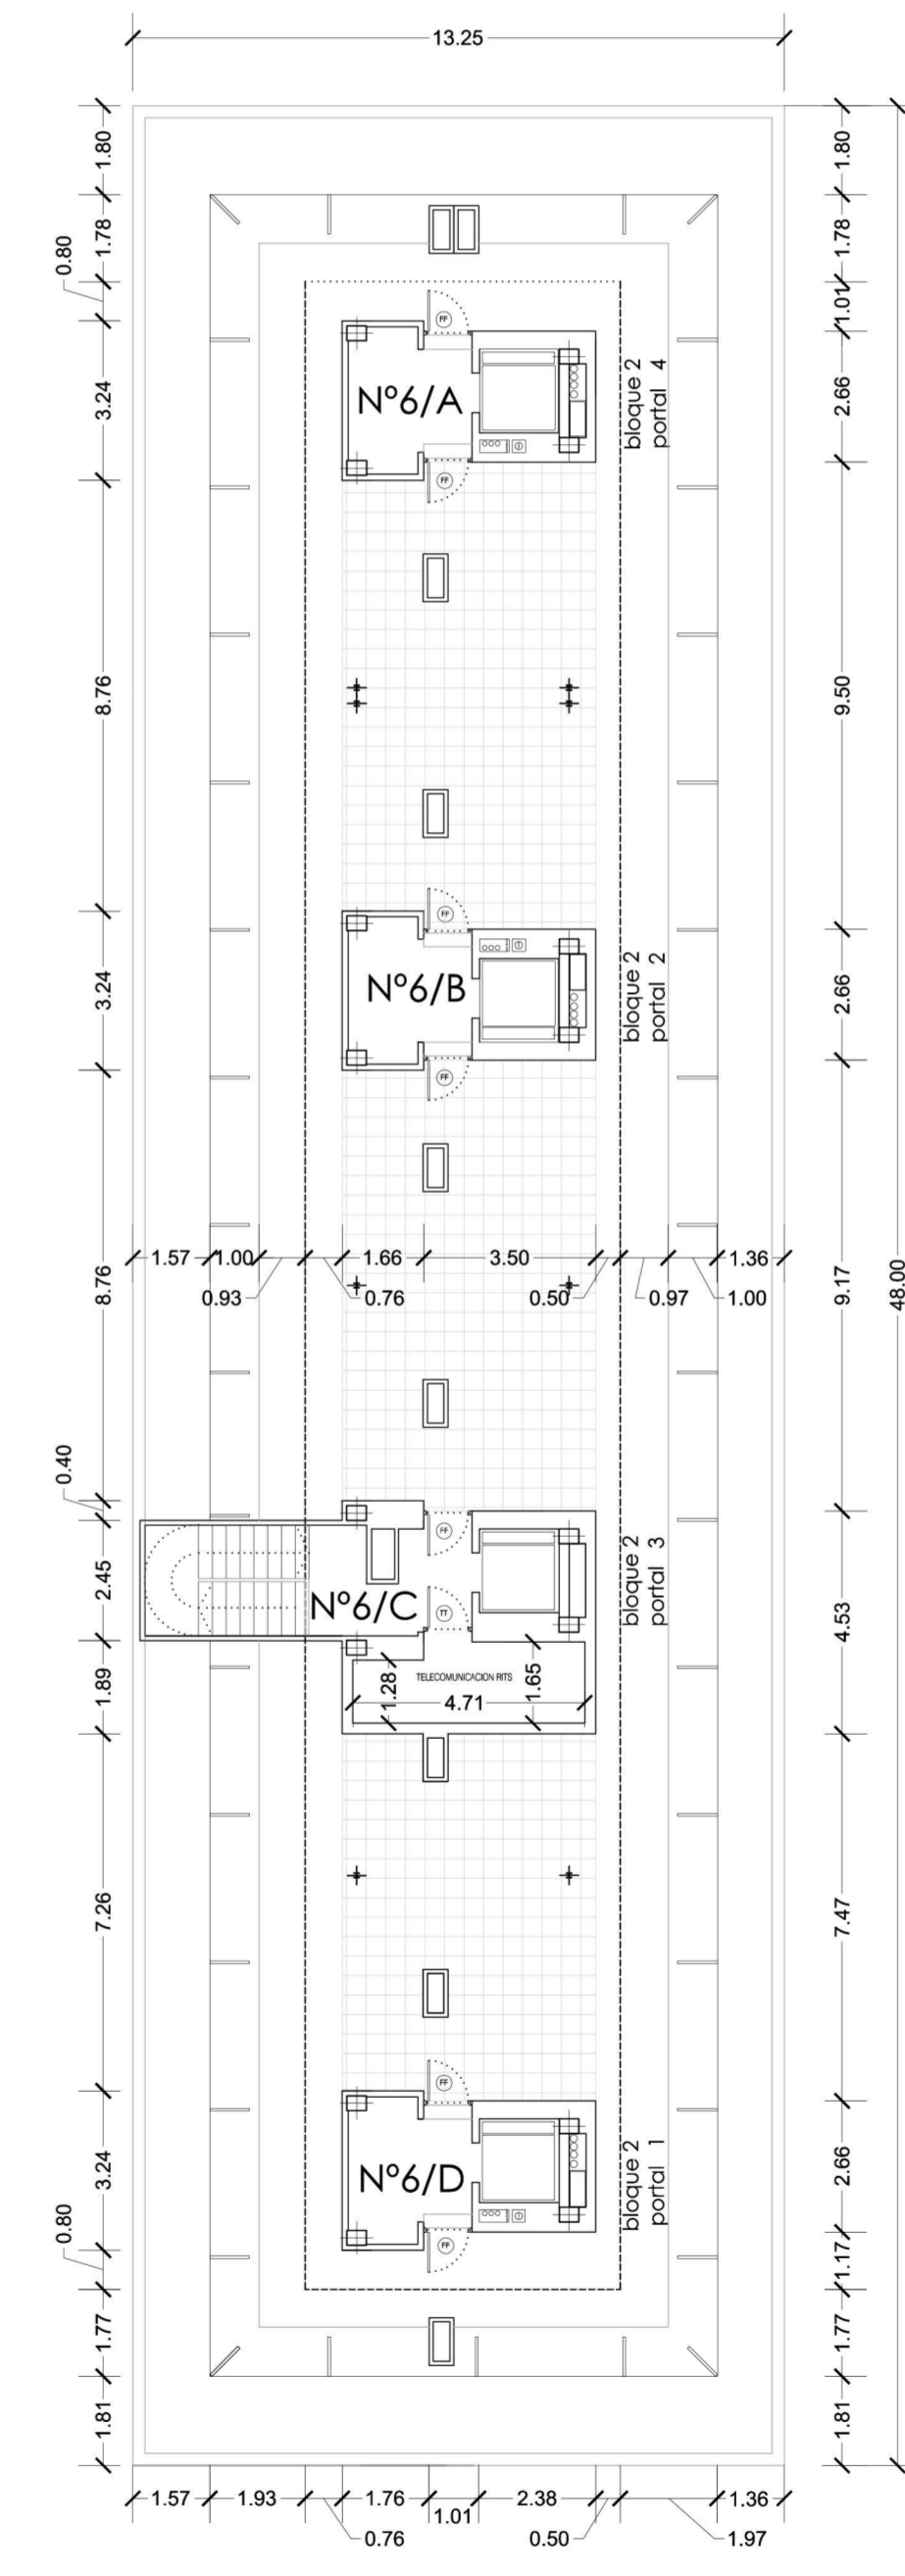

PLANTA DE CUBIERTAS