


PLANTA BAJA

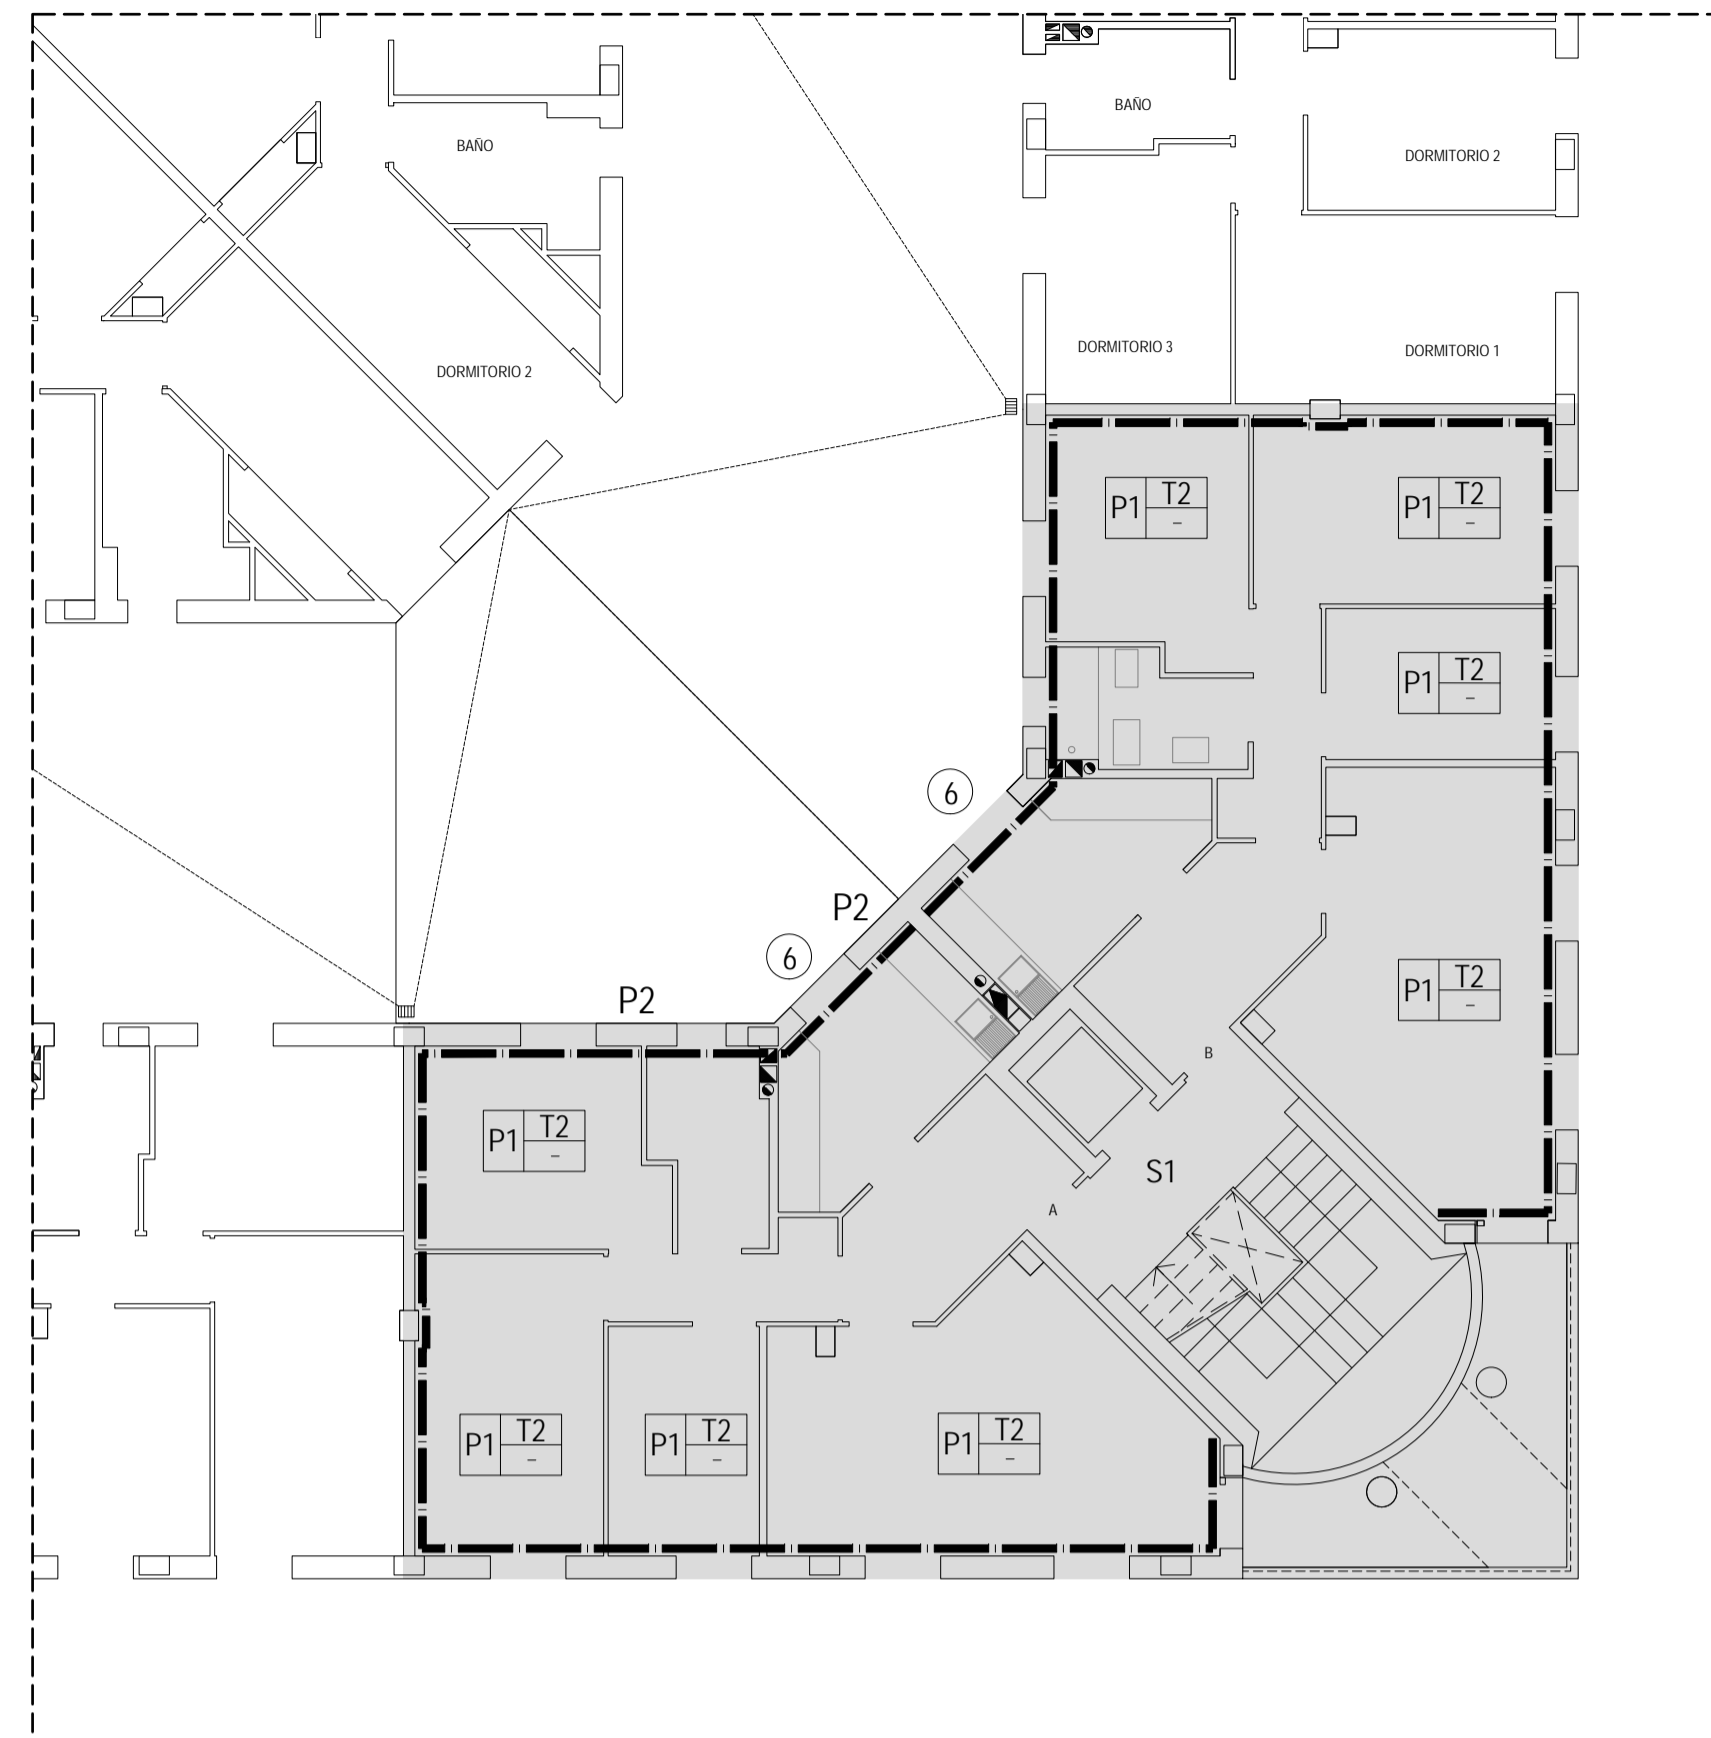


PLANTA PRIMERA


ACABADOS	S SUELOS
	S1 REPARACIÓN DE PAVIMENTO DE TERRAZO 30x30cm. SIMILAR AL EXISTENTE, TOMADO CON MORTERO DE CEMENTO.
	P PARAMENTOS VERTICALES
P1 PINTURA PLÁSTICA (EN ZONAS COMUNES, CUARTOS DE INSTALACIONES Y BASURAS).	
P2 PINTURA DE PATIOS CON GUINDOLA	
T TECHOS	
T1 FALSO TECHO CONTINUO DE ESCAYOLA PINTADO CON PINTURA PLÁSTICA	
T2 PINTURA PLÁSTICA BLANCA (EN ZONAS AFECTADAS POR LA OBRA)	

ALBAÑILERÍA / CUBIERTAS / REPARACIONES
SUSTITUCIÓN DE CUBIERTA TRANSITABLE INVERTIDA
① levantado de azulea y patios, incluso carga y transporte de material sobrante, hasta formación de pendiente, capa de mortero de regulación M5, e= 2cm; membrana de betún modificado IBM-48, e= 4mm con armadura de polietileno, fieltro separador, panel aislante poliestireno extrusionado e=70mm, y 35 kg/mm3, geotextil antipunzonamiento 100 gr/mm2 capa de compresión con mortero M5 e= 5 cm. y solado con baldosa 14x28 recibido con mortero bastardo M10.
② INCREMENTO DE PENDIENTE HACIA EL EXTERIOR DEL CASTILLETE
③ PINTADO DE PETOS con pintura pétreo lisa al cemento, color a definir por la D.F.
④ RECIBIDO DE VENTANA Y REJA ABATIBLES PARA ACCESO A PATIO.
⑤ EJECUCIÓN DE AROQUETA
⑥ COLOCACIÓN DE DOBLE VENTANA EN MOCHETA EXTERIOR Y DESMONTAJE Y MONTAJE DE REJA (SOLO EN PLANTA PLANTA 1ª)
⑦ REPARACIÓN DE PUERTA DE ACCESO A EDIFICIO
⑧ REPARACIÓN DE HUMEDADES EN SÓTANO
— — — AISLAMIENTO DE CÁMARAS, RELLENO DE 40 mm. INSUFLACIÓN NÓDULOS DE LANA MINERAL.


NOTAS:
 LAS PIEZAS DETERIORADAS DE PELDAÑEADO Y SOLERÍA SERÁN SUSTITUIDAS O REPARADAS MEDIANTE RESINA EPOXI SEGÚN INDICACIONES DE LA D.F.
 EN LAS CARPINTERÍAS DE LOS SALONES SE COLOCARÁ UN NUEVO ALFEIZAR DE PIEDRA ARTIFICIAL CON GOTERÓN DE 30 CM DE ANCHURA Y 5 CM DE ESPESOR
 SE APLICARÁ UN SELLADO DE LAS JUNTAS DE DILATACIÓN DE LA CUBIERTA TRANSITABLE MEDIANTE MASTIC ASFÁLTICO
 SE PROCEDERÁ AL SELLADO DE LAS JUNTAS DE DILATACIÓN DE FACHADA
 SE SUSTITUIRÁN TODOS LOS SUMIDEROS EN CUBIERTA Y PATIOS POR CAZOLETAS SIFONICAS DE EPDM FLEXIBLE DE 160 MM, SALIDA DE 110 DE DIAMETRO, INCLUIDO REJILLAS DE PVC, CONSTRUIDAS SEGÚN CTE DB HS-1 Y HS-5

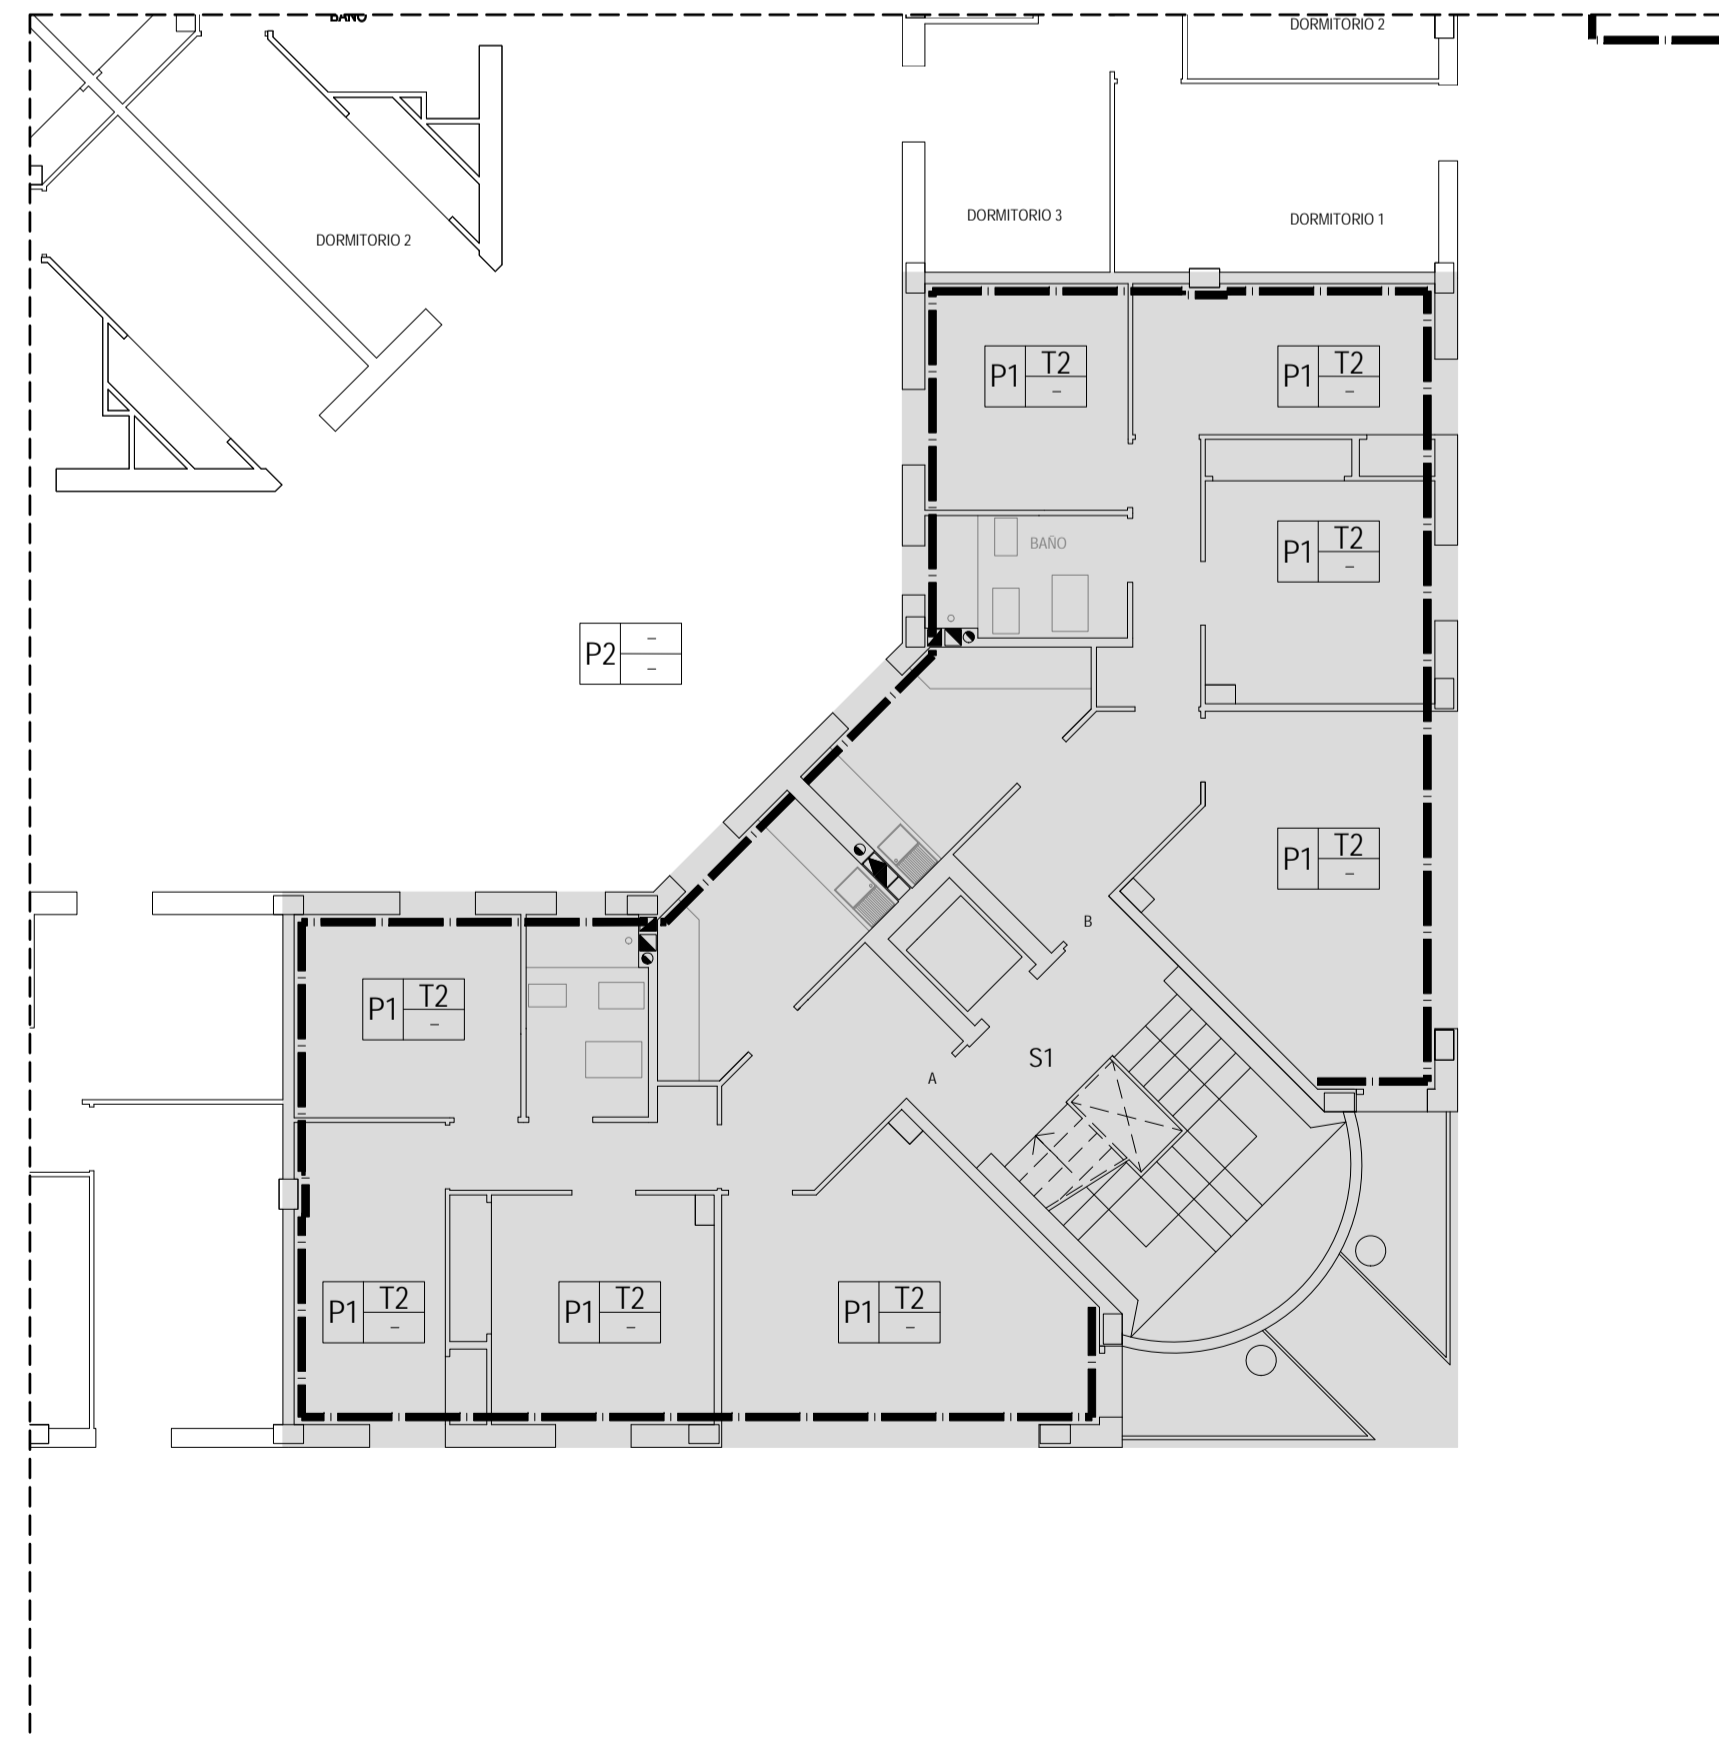

PLANTA TIPO 2ª- 5ª

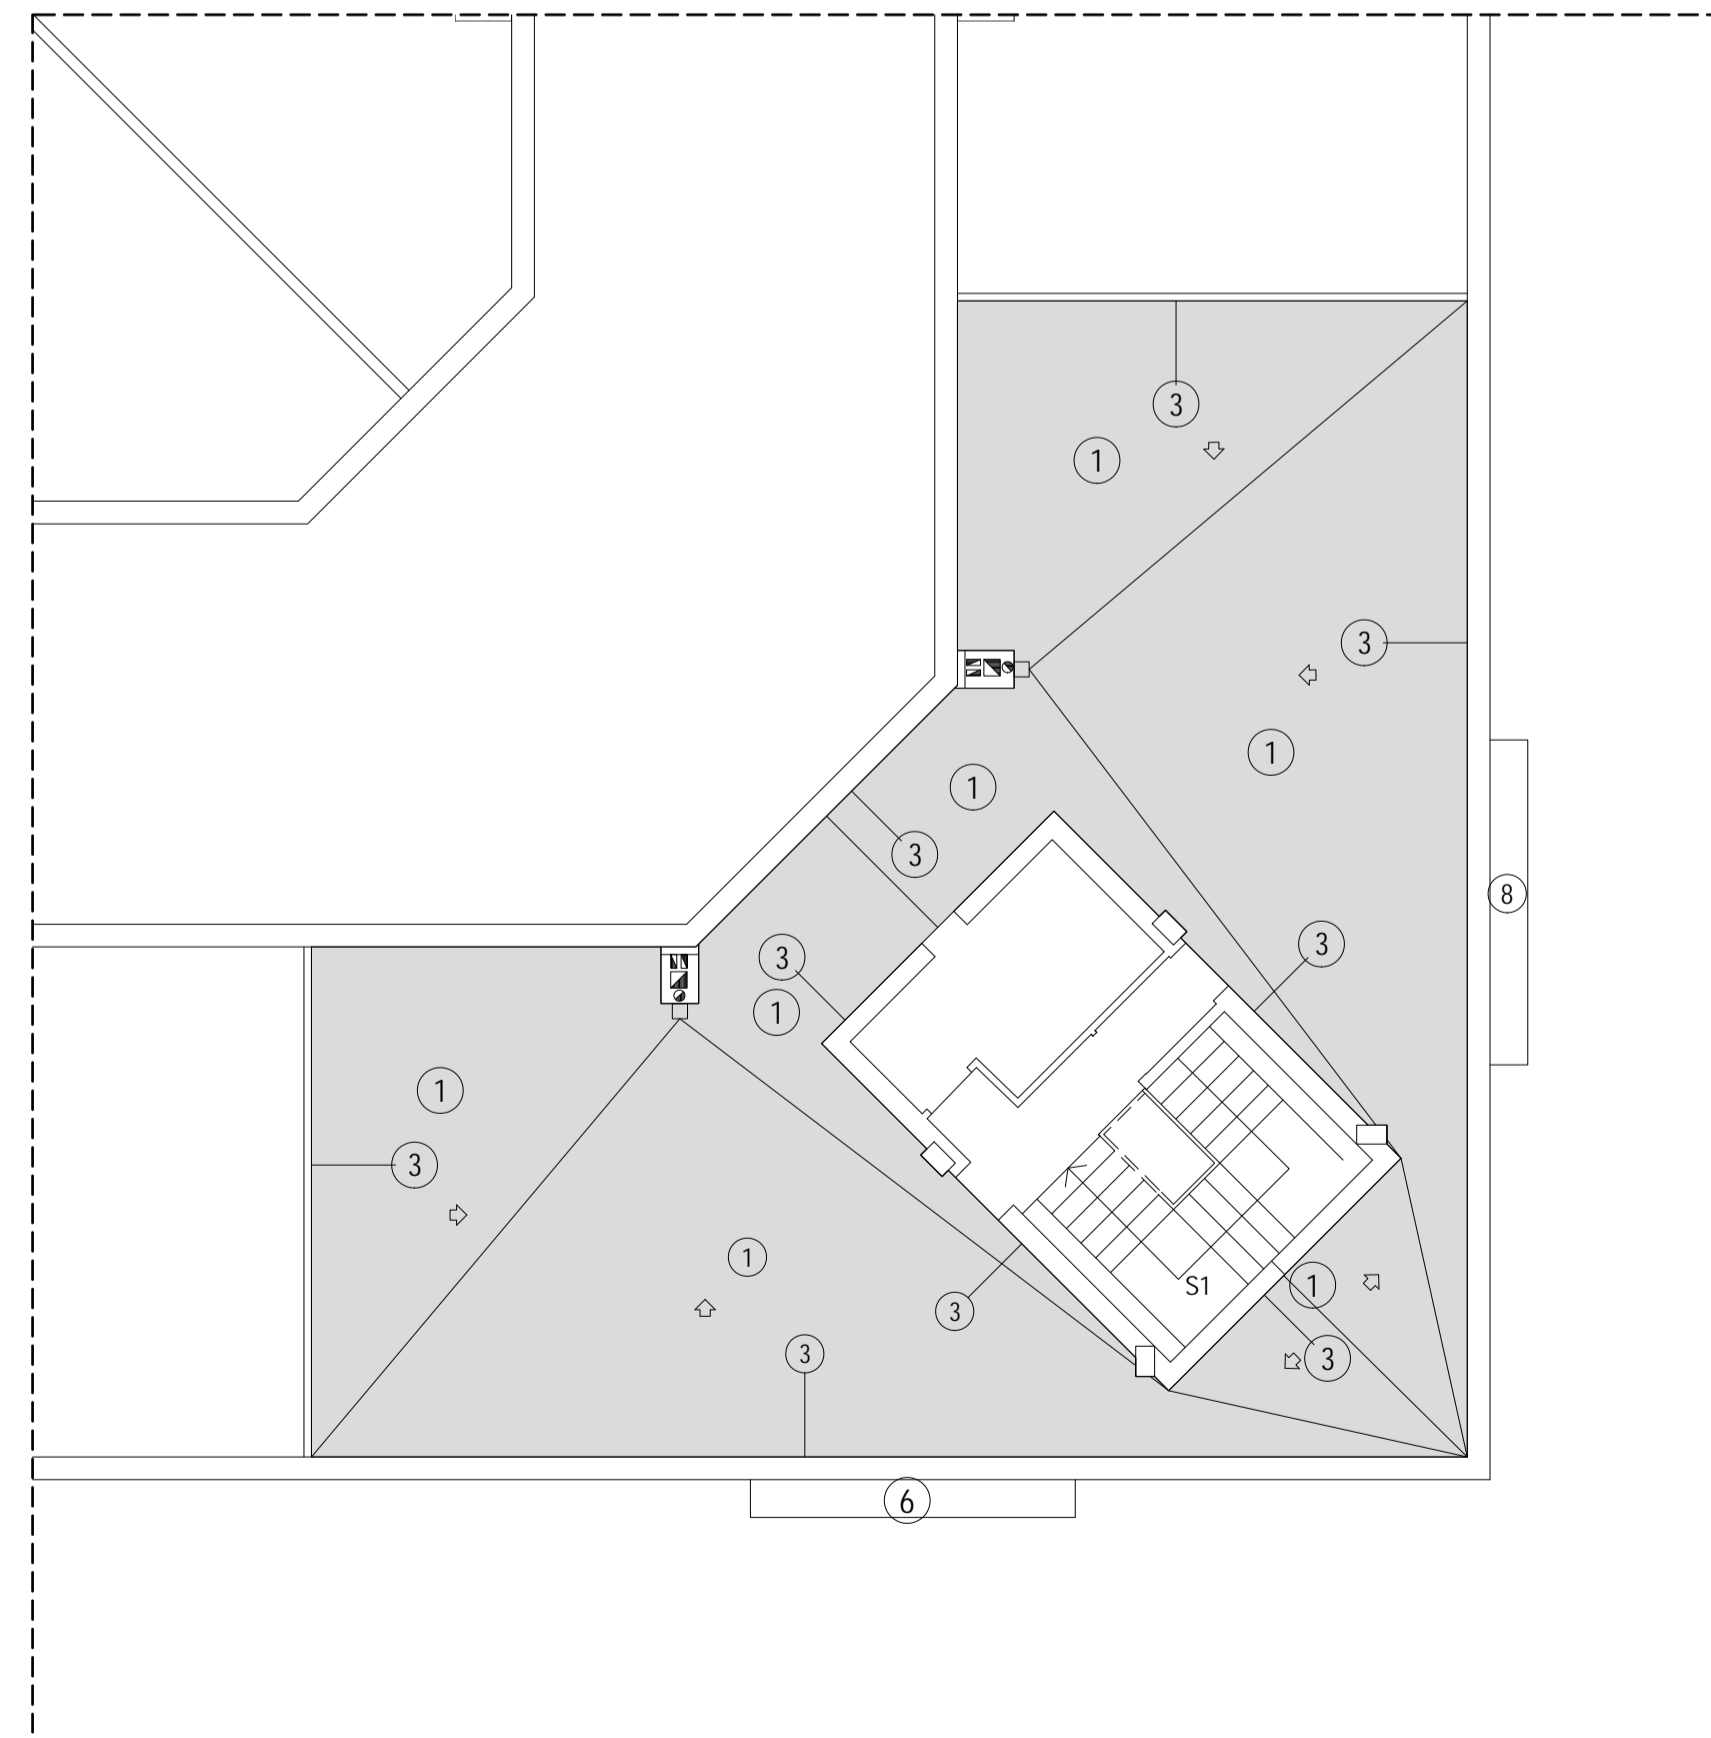

PLANTA AZOTEA

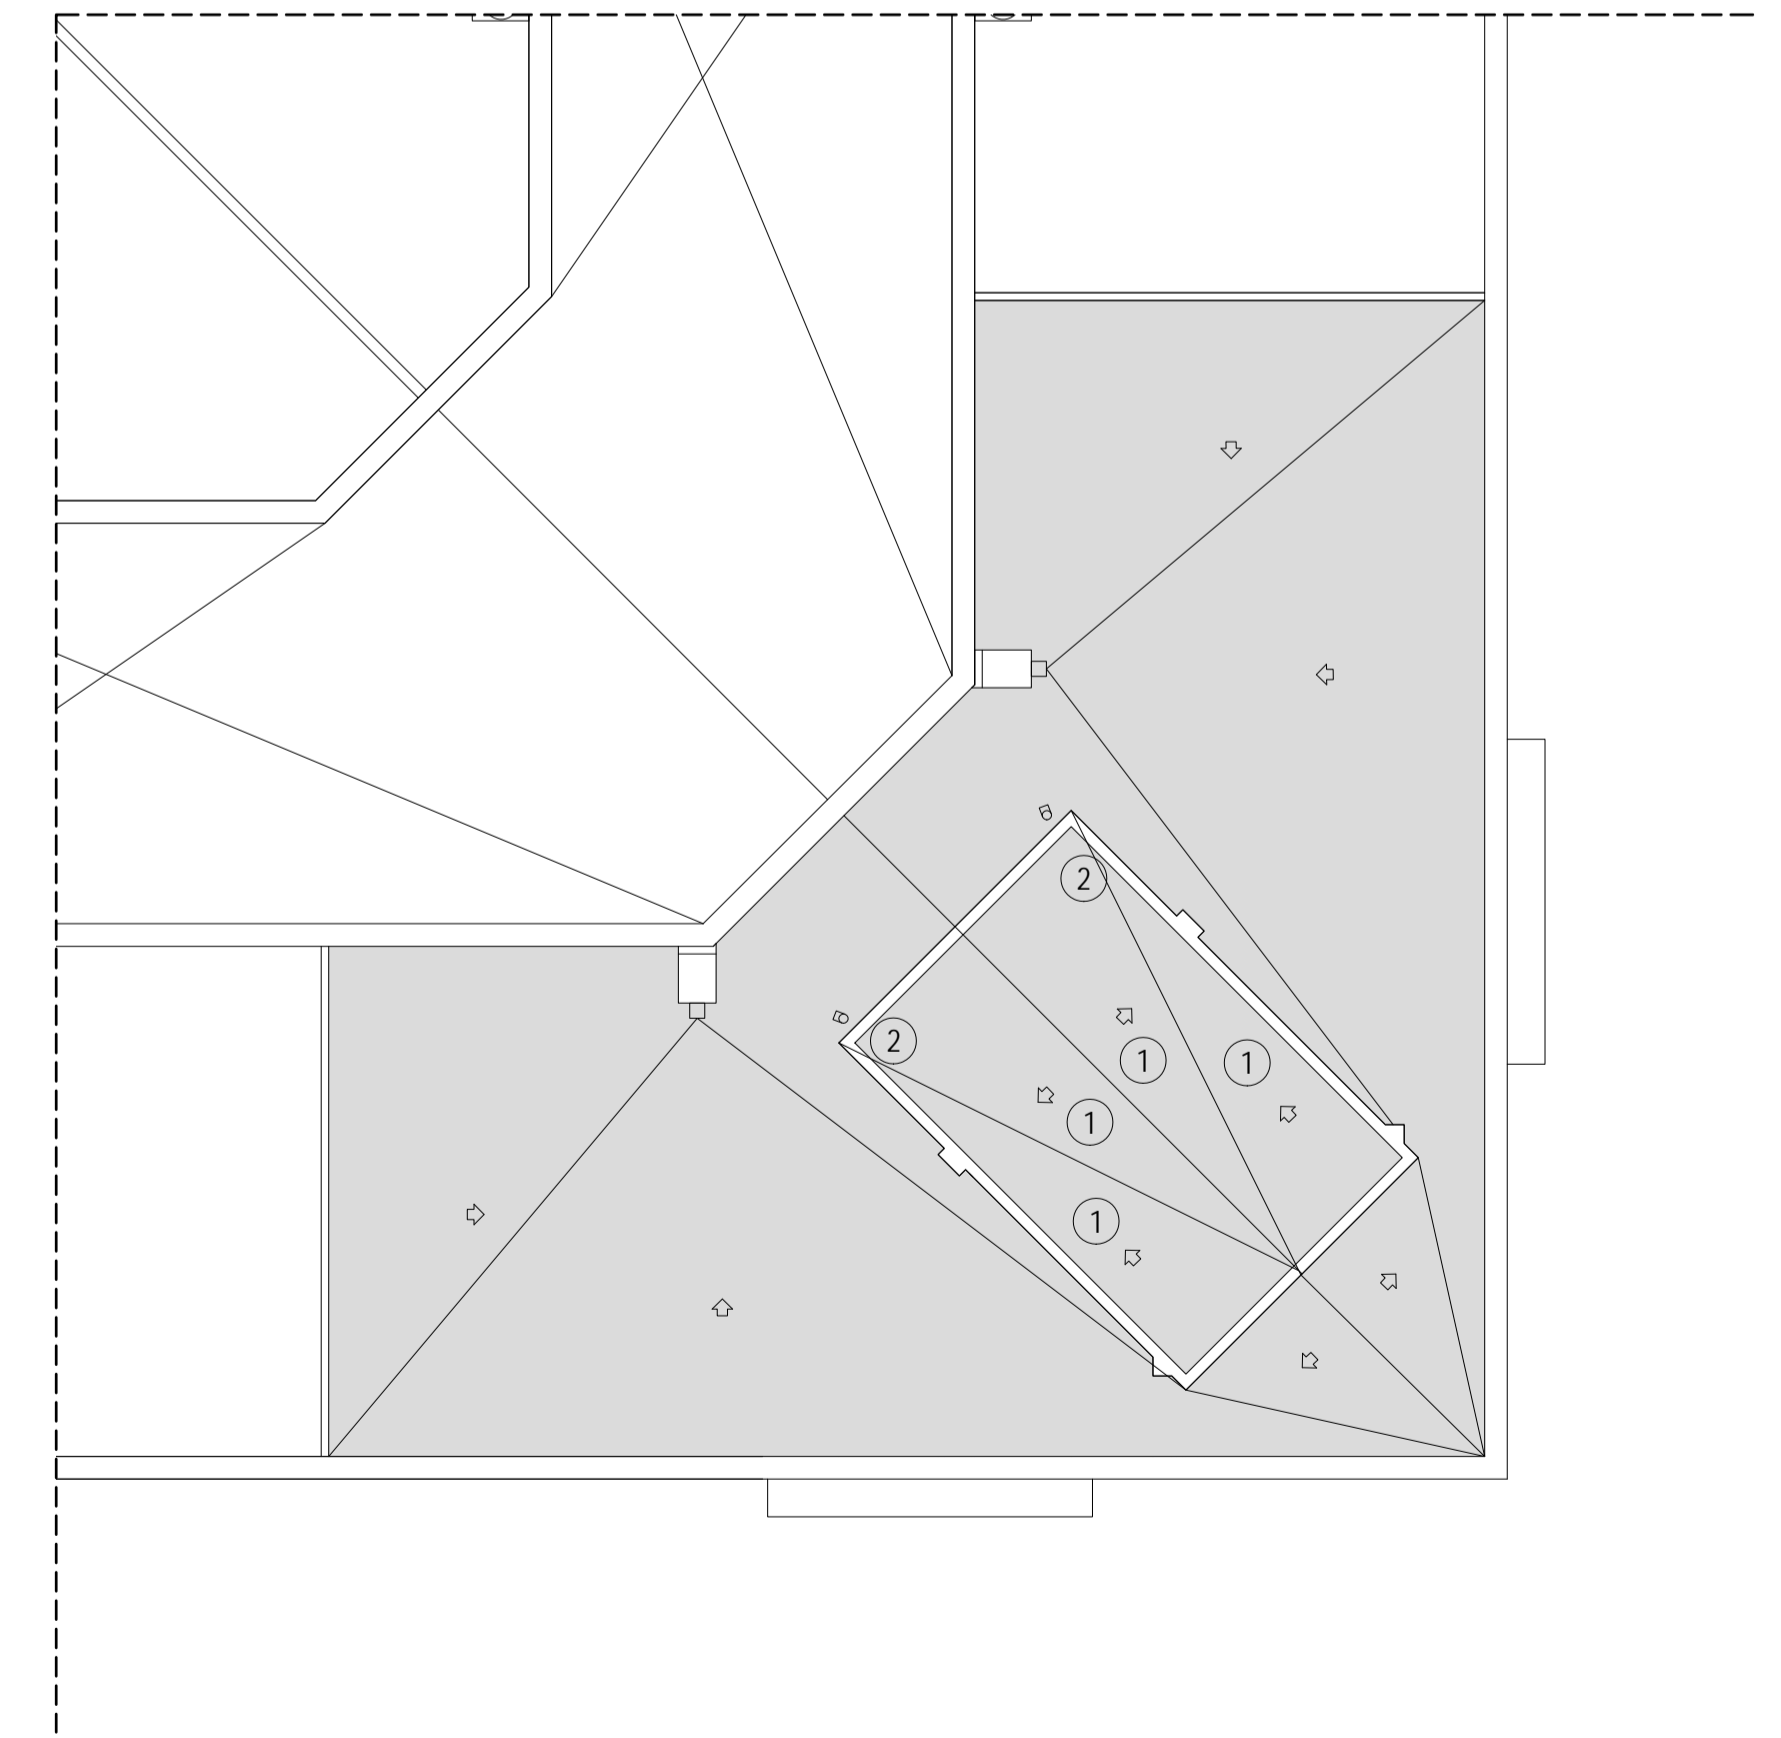

PLANTA CASTILLETES