



NE

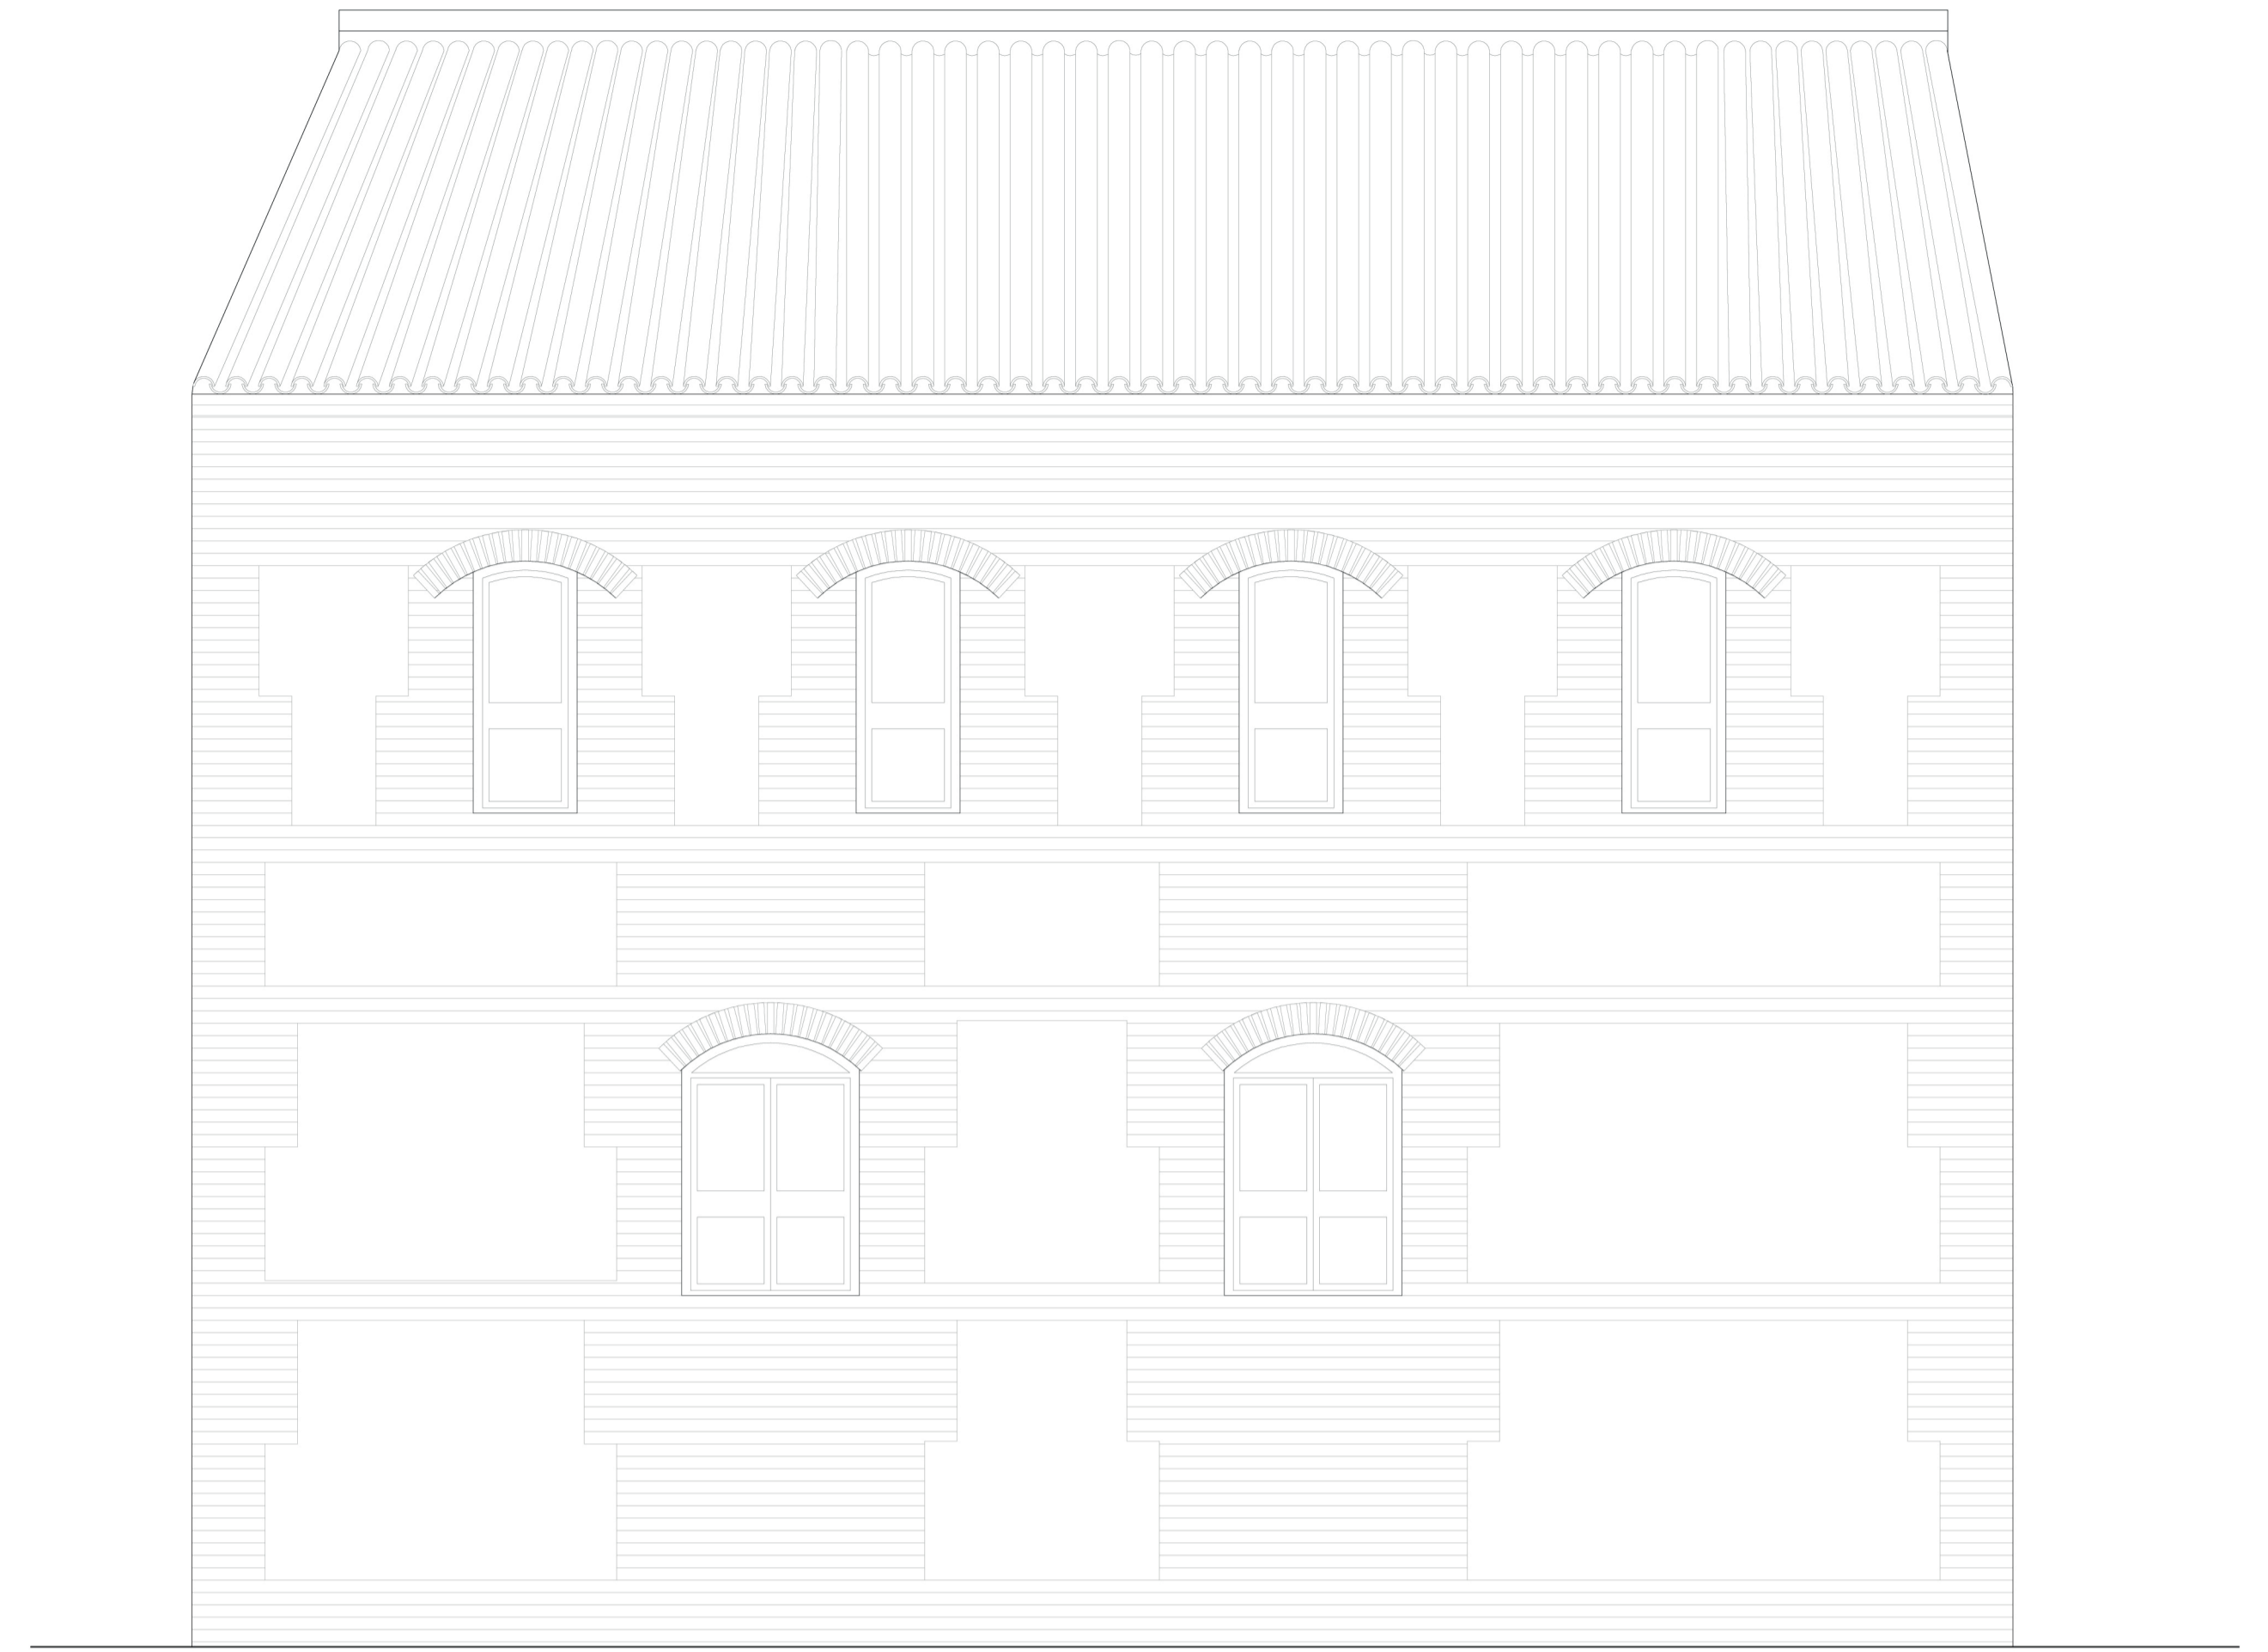

SO



SE

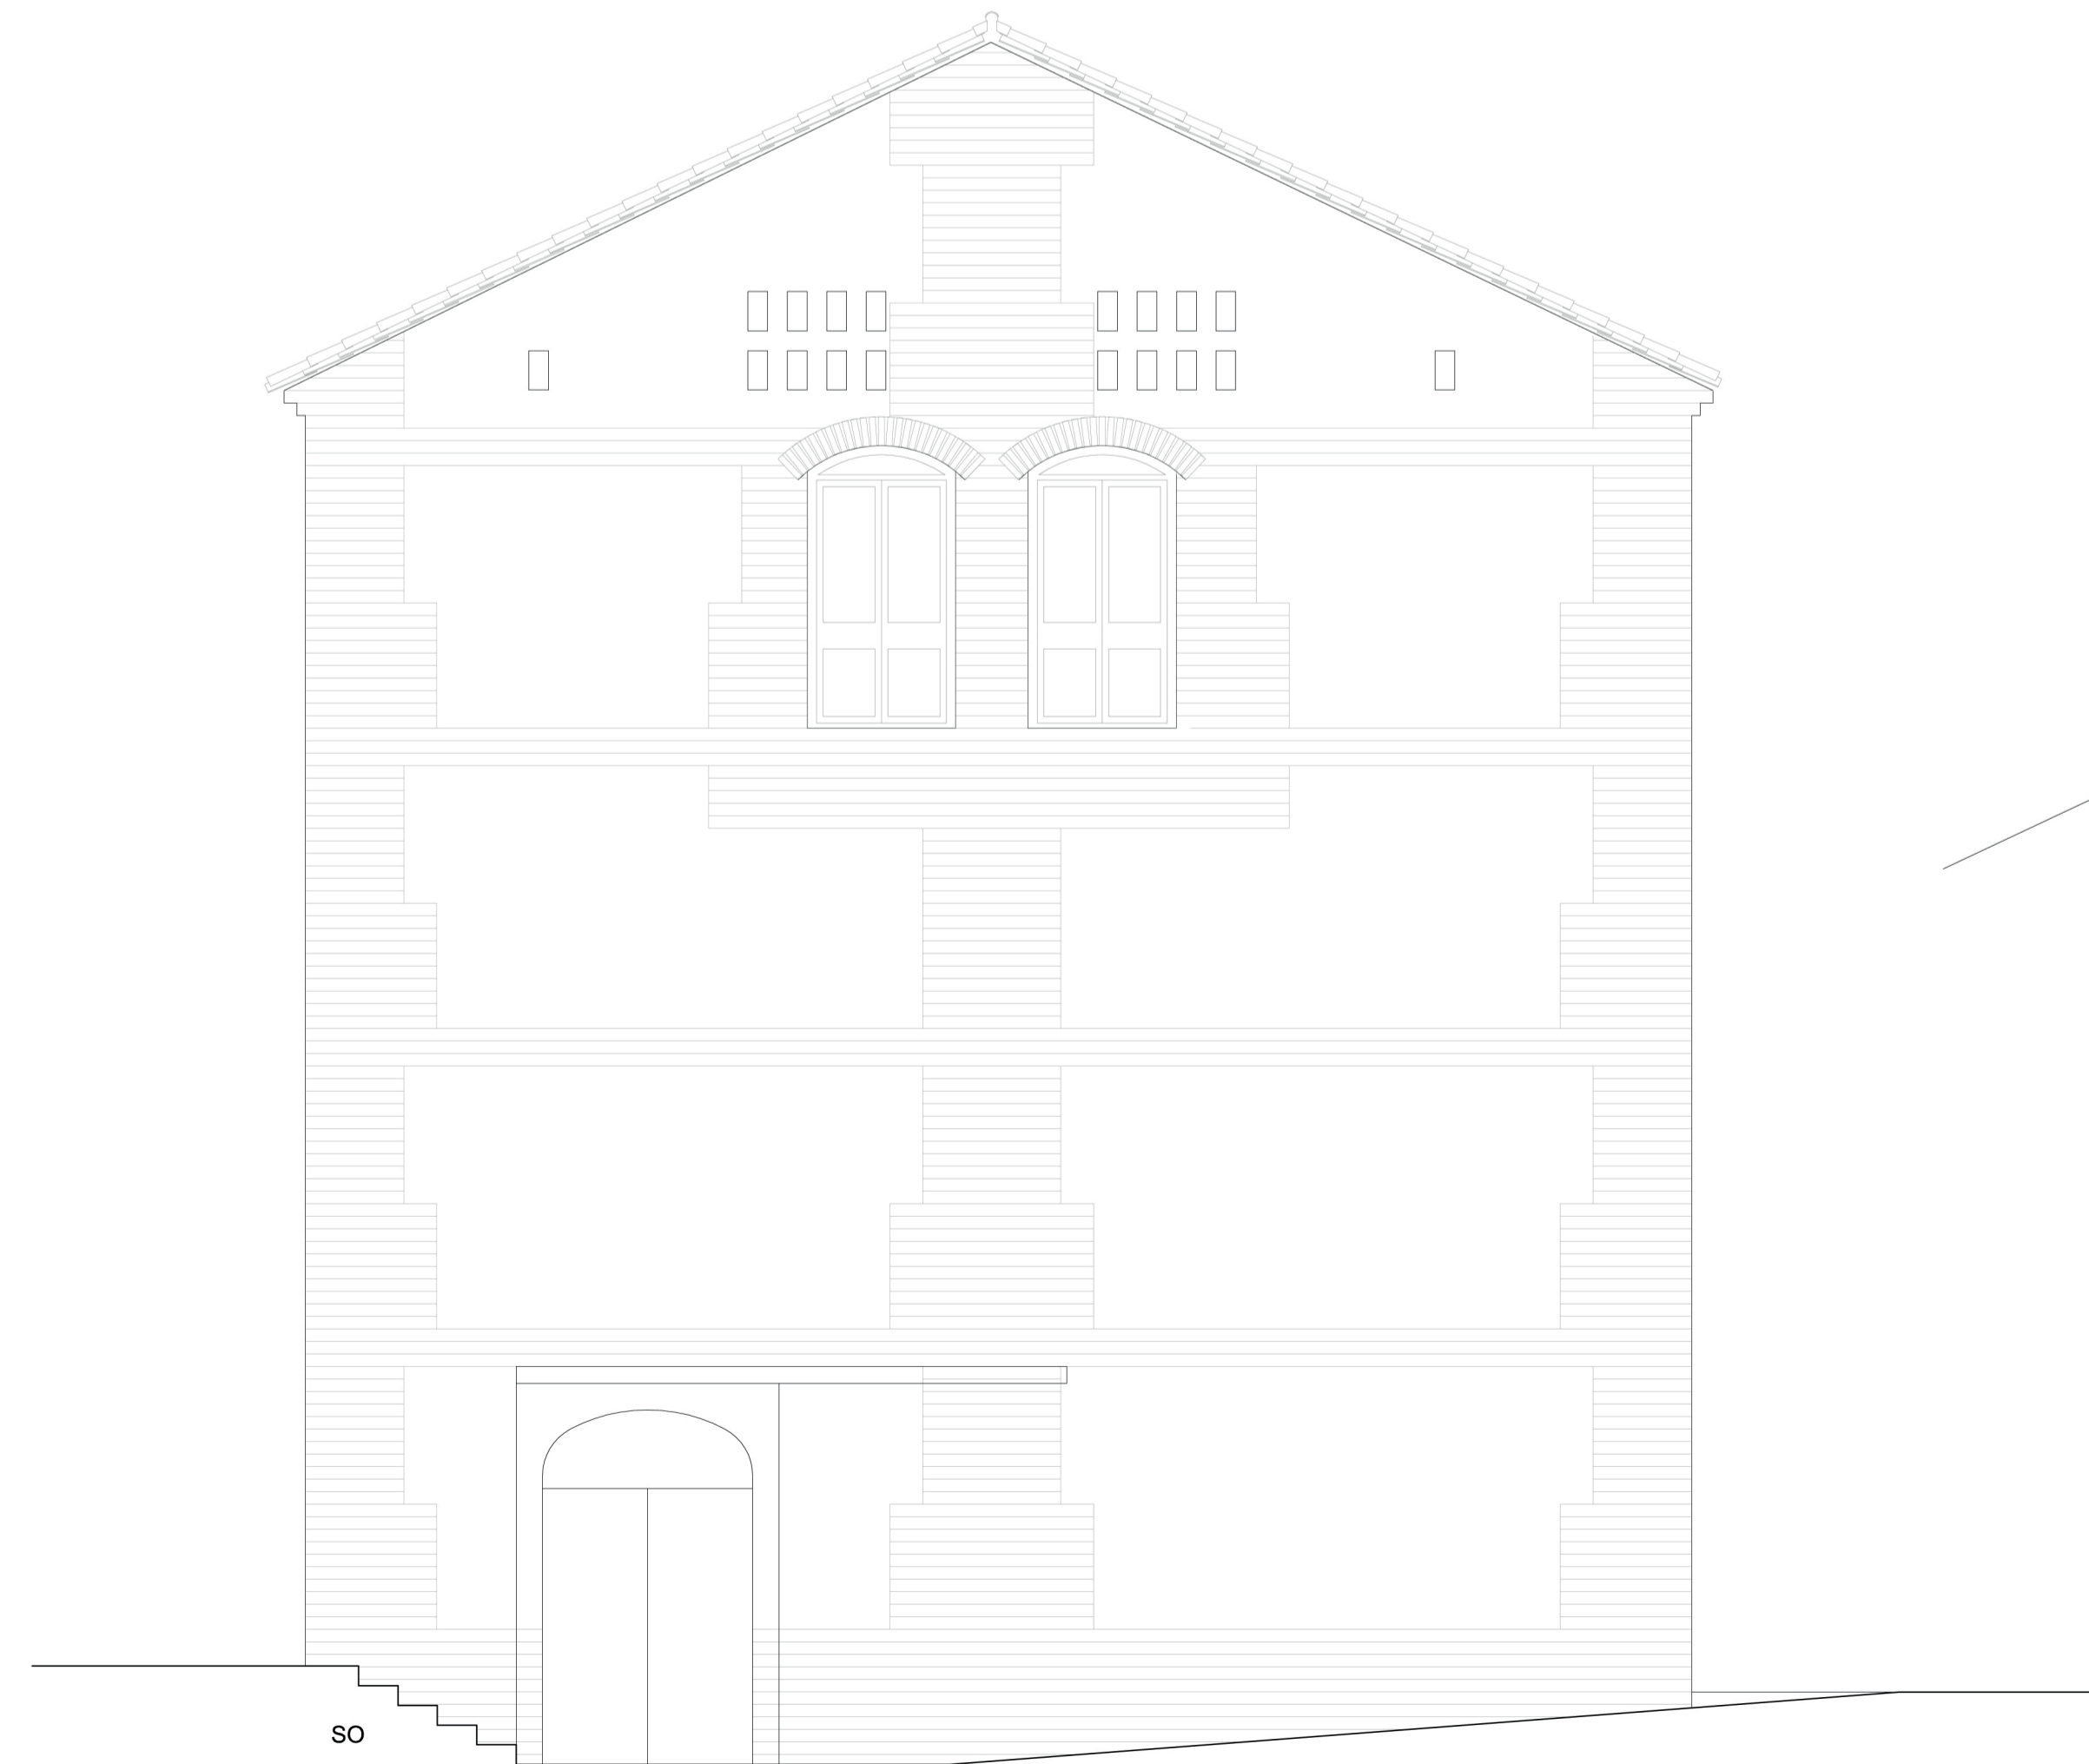

SO

CONSERVACIÓN PENDIENTE ACTUAL  
DE LA CUBIERTA EXISTENTE

