



SECCIÓN 3-3

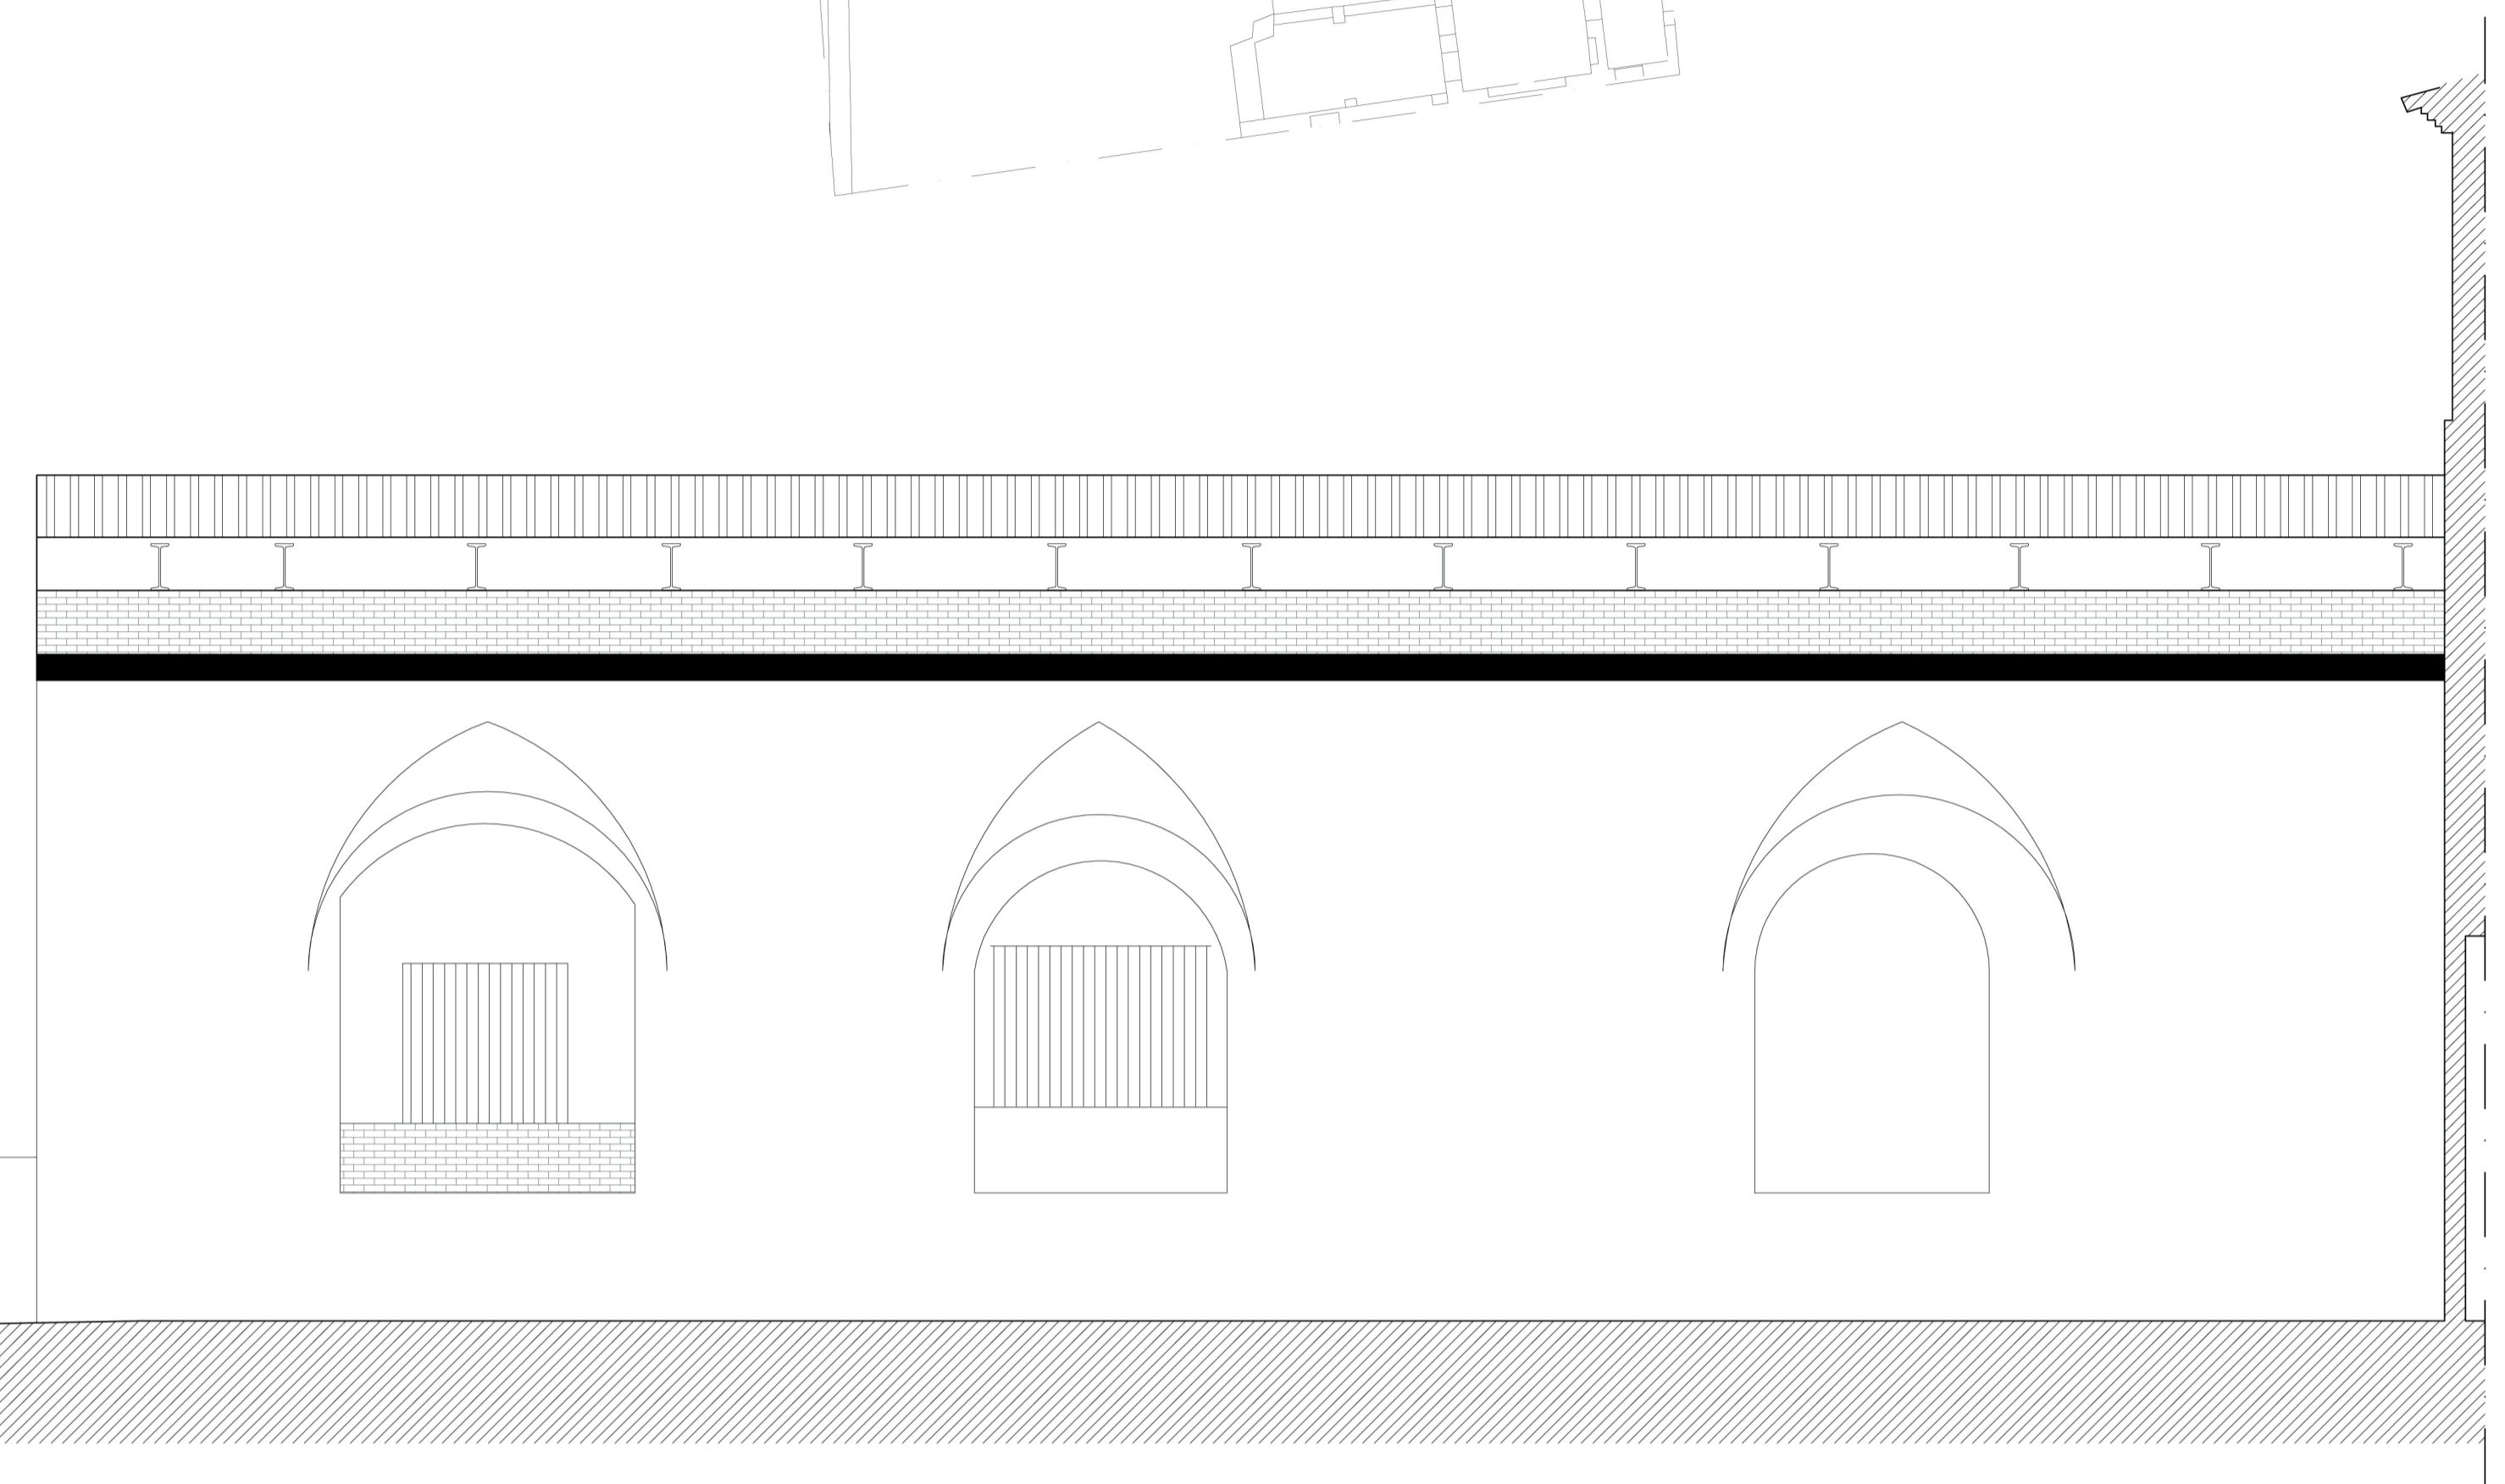

SECCIÓN 1-1

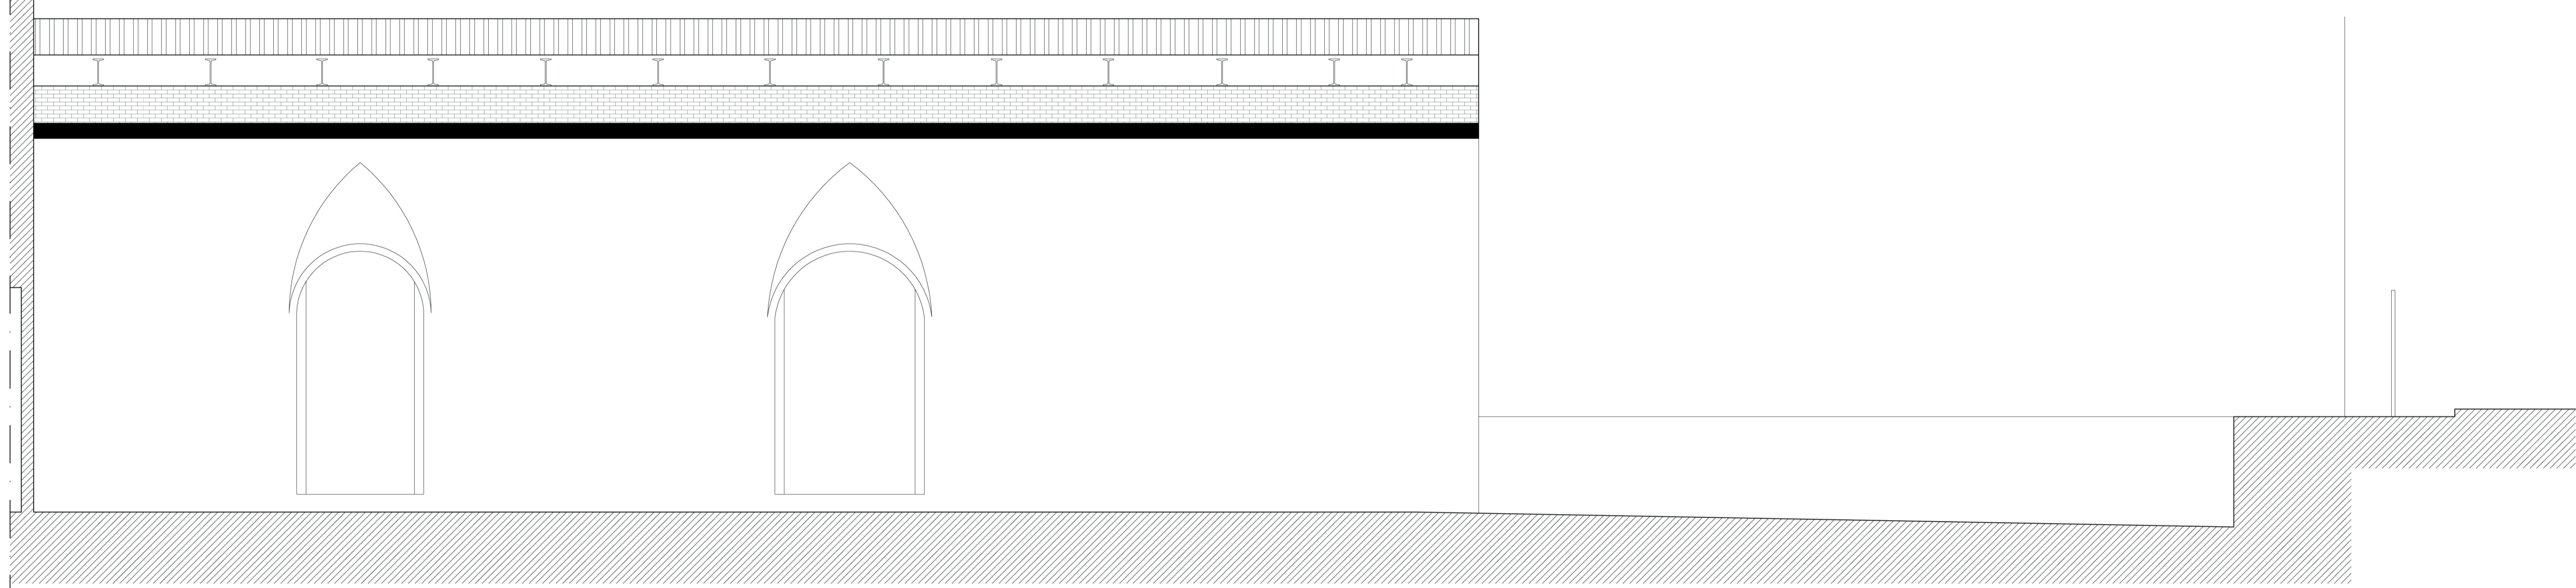

SECCIÓN 2-2