



SECCIÓ LONGITUDINAL S1

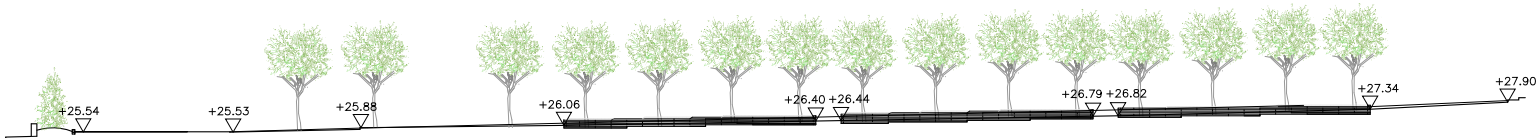

SECCIÓ LONGITUDINAL S2

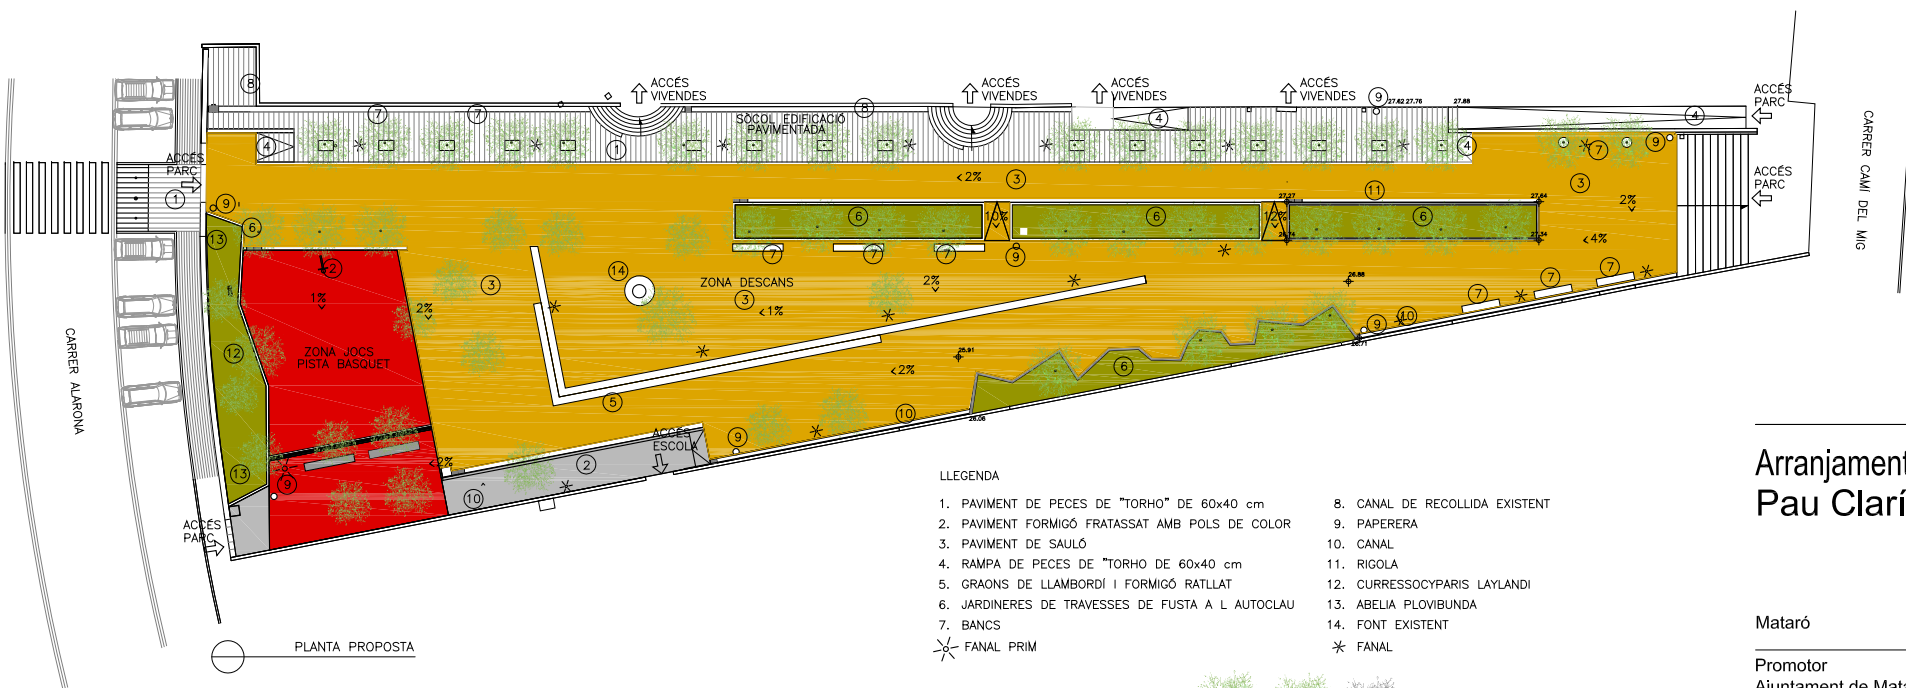

LLEGGENDA

- | | |
|--------------------------------------------------|--------------------------------|
| 1. PAVIMENT DE PECES DE "TORHO" DE 60x40 cm | 8. CANAL DE RECOLLIDA EXISTENT |
| 2. PAVIMENT FORMIGÓ FRATASSAT AMB POLS DE COLOR | 9. PAPERERA |
| 3. PAVIMENT DE SAULÓ | 10. CANAL |
| 4. RAMPA DE PECES DE "TORHO" DE 60x40 cm | 11. RIGOLA |
| 5. GRAONS DE LLAMBORDÍ I FORMIGÓ RATLLAT | 12. CURRESSOCYPARIS LAYLANDI |
| 6. JARDINERES DE TRAVESSES DE FUSTA A L AUTOCLAU | 13. ABELIA PLOVIBUNDA |
| 7. BANC | 14. FONT EXISTENT |
| * FANAL PRIM | * FANAL |

Arranjament del Passatge de Pau Clarís

Mataró

Promotor
Ajuntament de Mataró



SECCIÓ TRANSVERSAL T1



SECCIÓ TRANSVERSAL T2



SECCIÓ TRANSVERSAL T3

03

Planta i Seccions Generals Fase I

Escala: 1/600

Fase I: Febrer 2007

Fase II: Octubre 2009