


ALZADO C

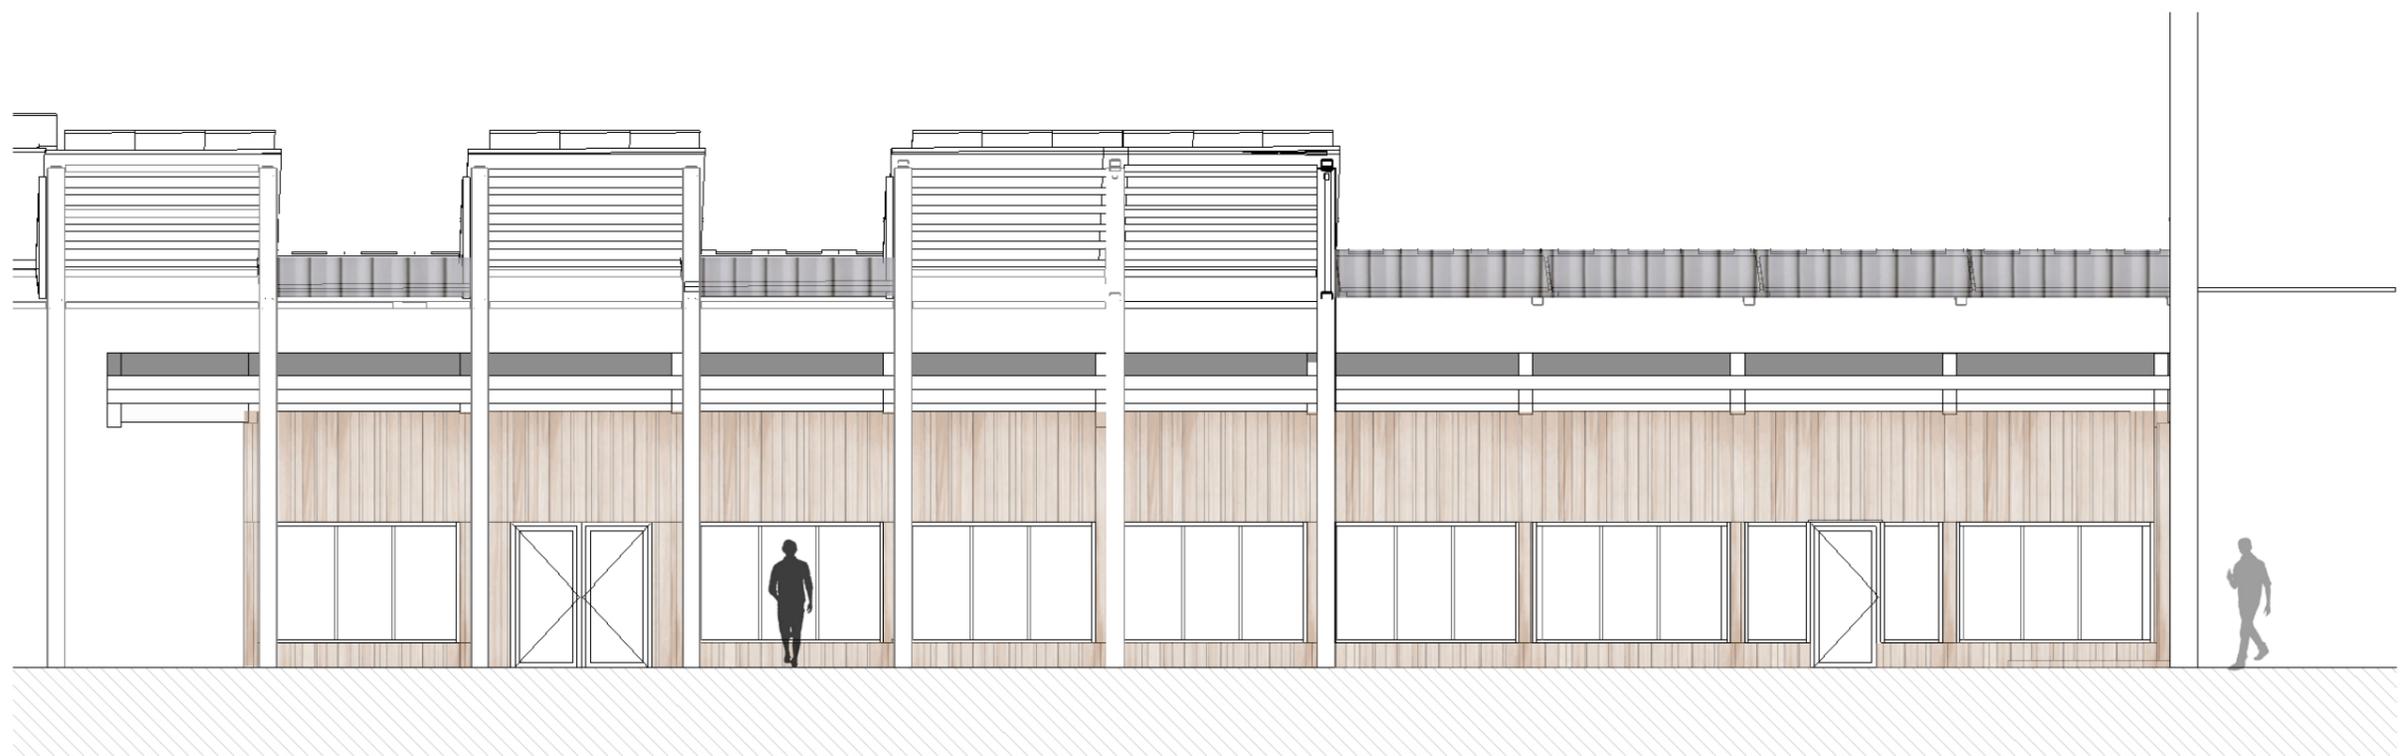

ALZADO D

fecha nº	1810000370 Abril 2019
proyecto	PROYECTO EJECUCIÓN REFORMA CENTRO COMERCIAL F EN OTXARKOAGA
situación	Bilbao/Bizkaia
promotor	Bilbao Etxebitzak Viviendas Municipales
revisión	R06 R05 R04 R03 R02 R01 R00 Lanzamiento proy. Abril 2019 Autor
plano	A3 Como se indica ALZADOS EDIFICIO 2
nº plano	PE-A-05
Proyectista	La arquitecto: IGONE ASUA Colegiado Nº: IGONE ASUA

