





ALZADO DELANTERO
Estado actual



ALZADO TRASERO
Estado actual

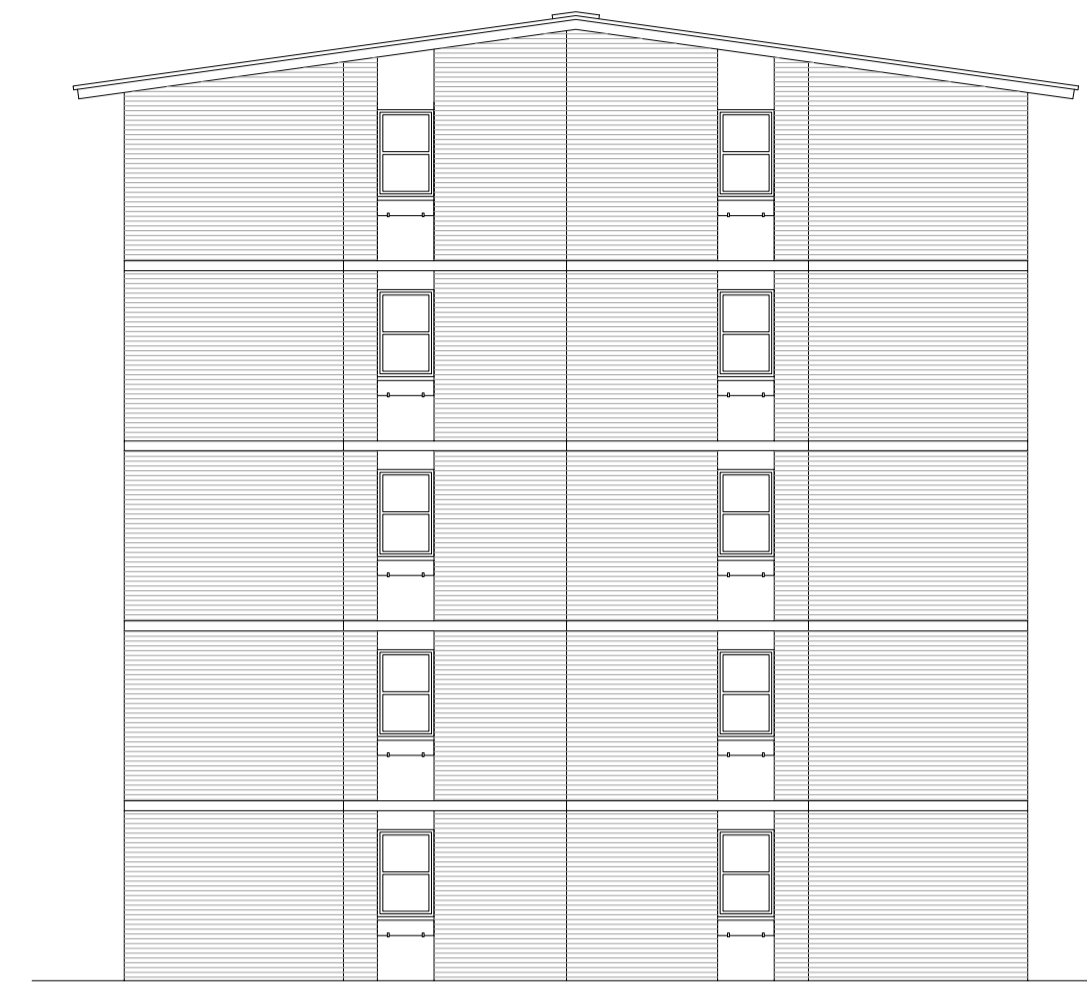


ALZADO LATERAL
Estado actual

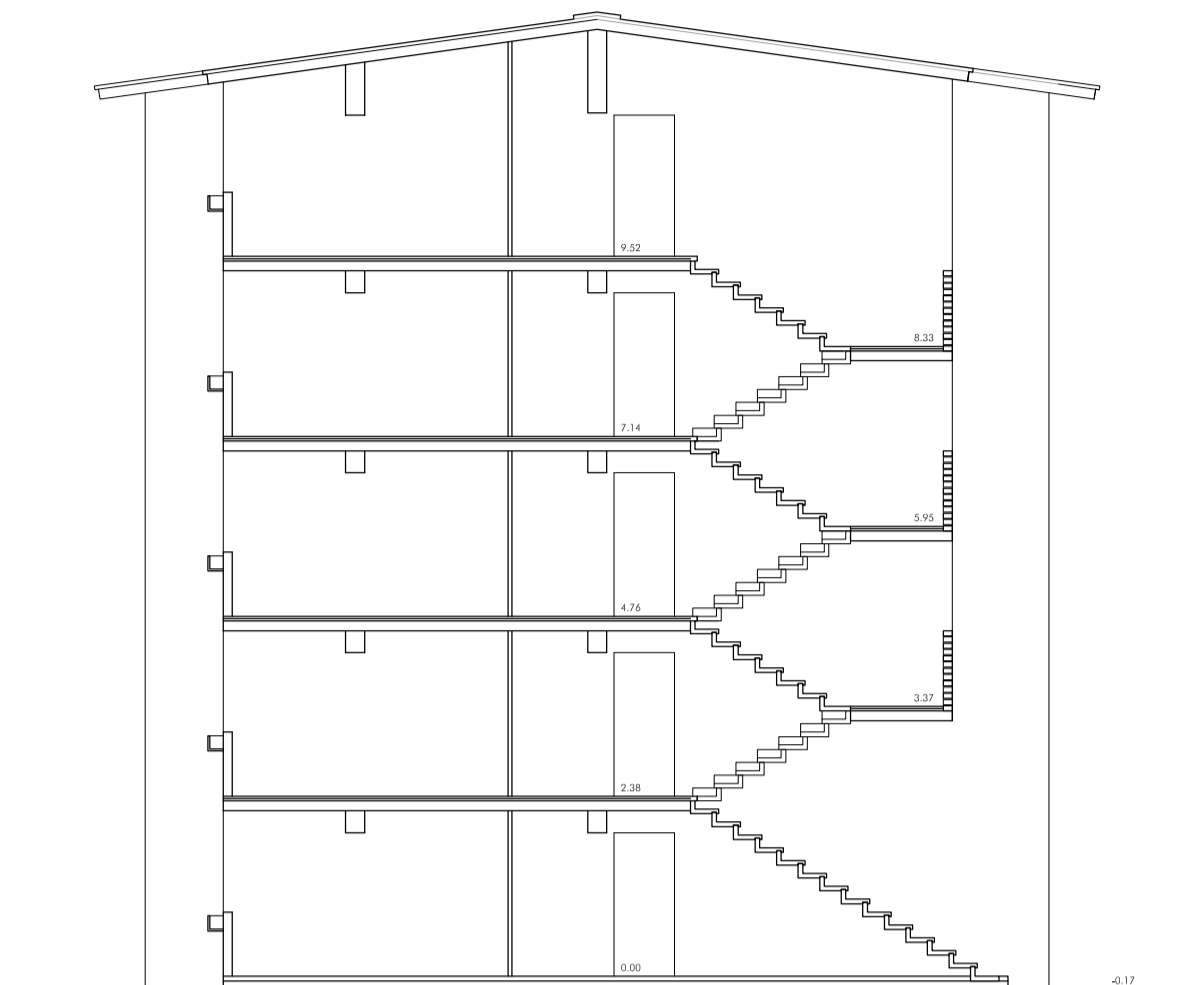

SECCIÓN POR ESCALERA
Estado actual




ALZADO DELANTERO
Estado reformado

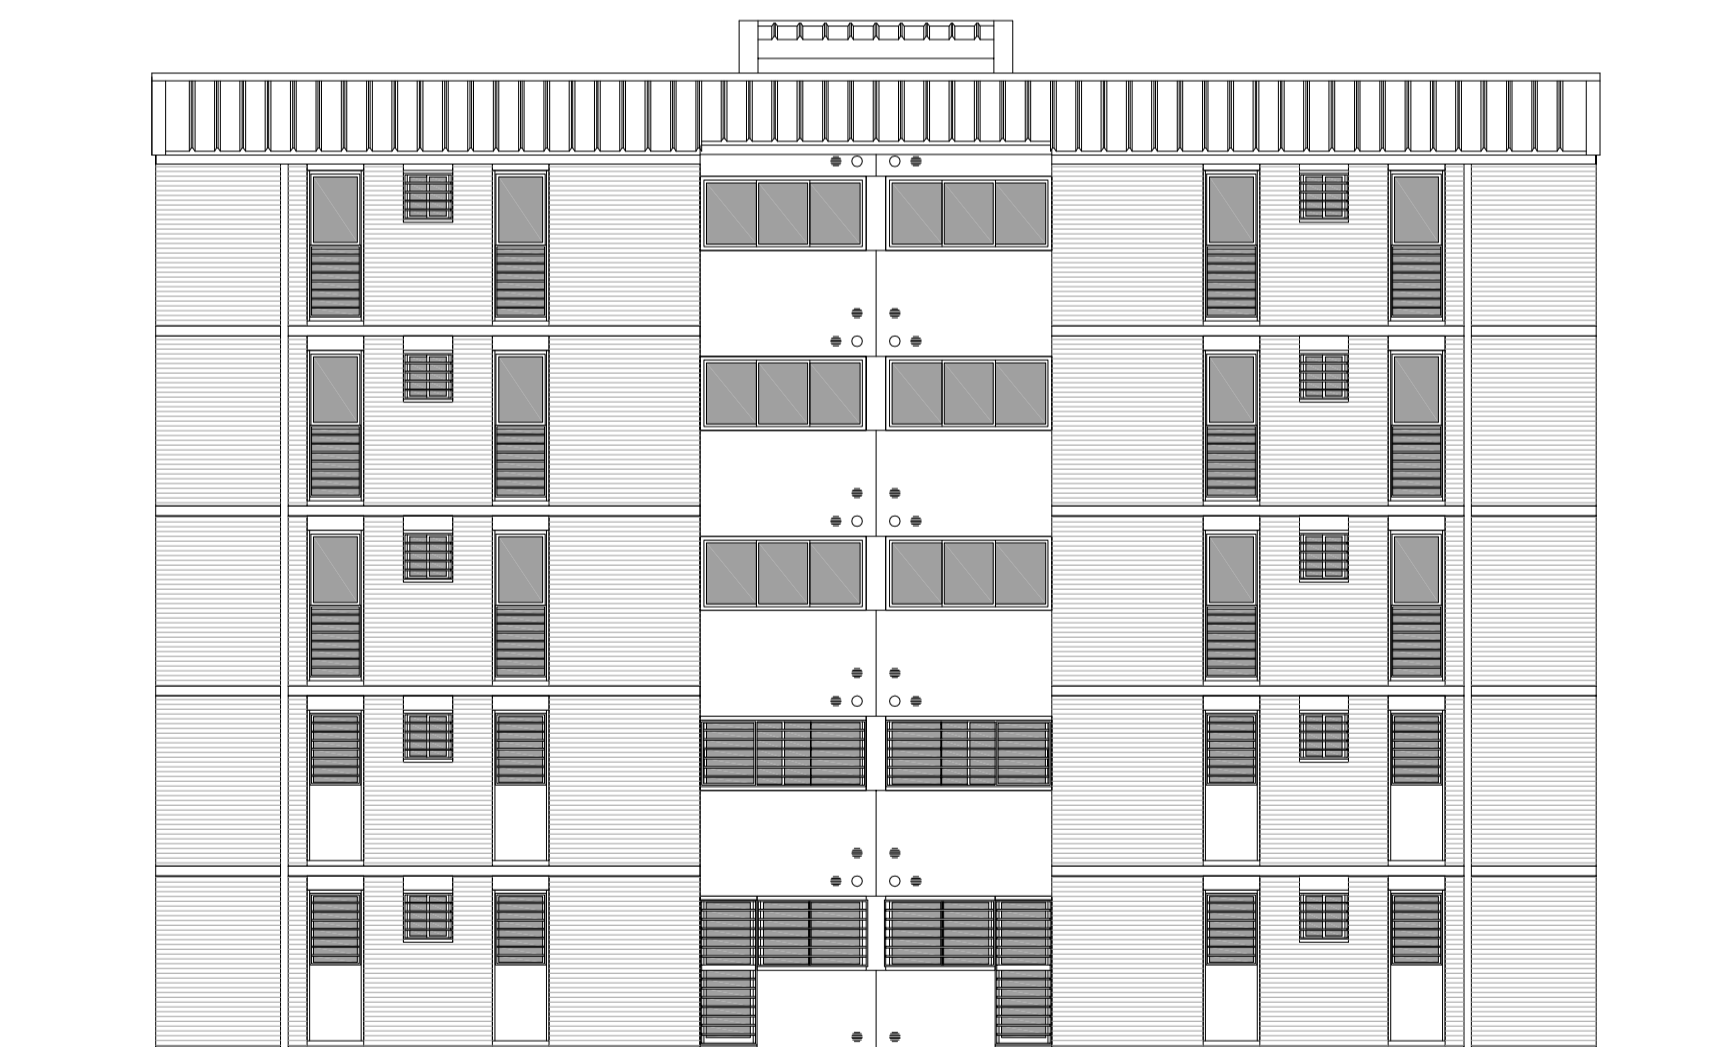

ALZADO TRASERO
Estado reformado



ALZADO LATERAL
Estado reformado

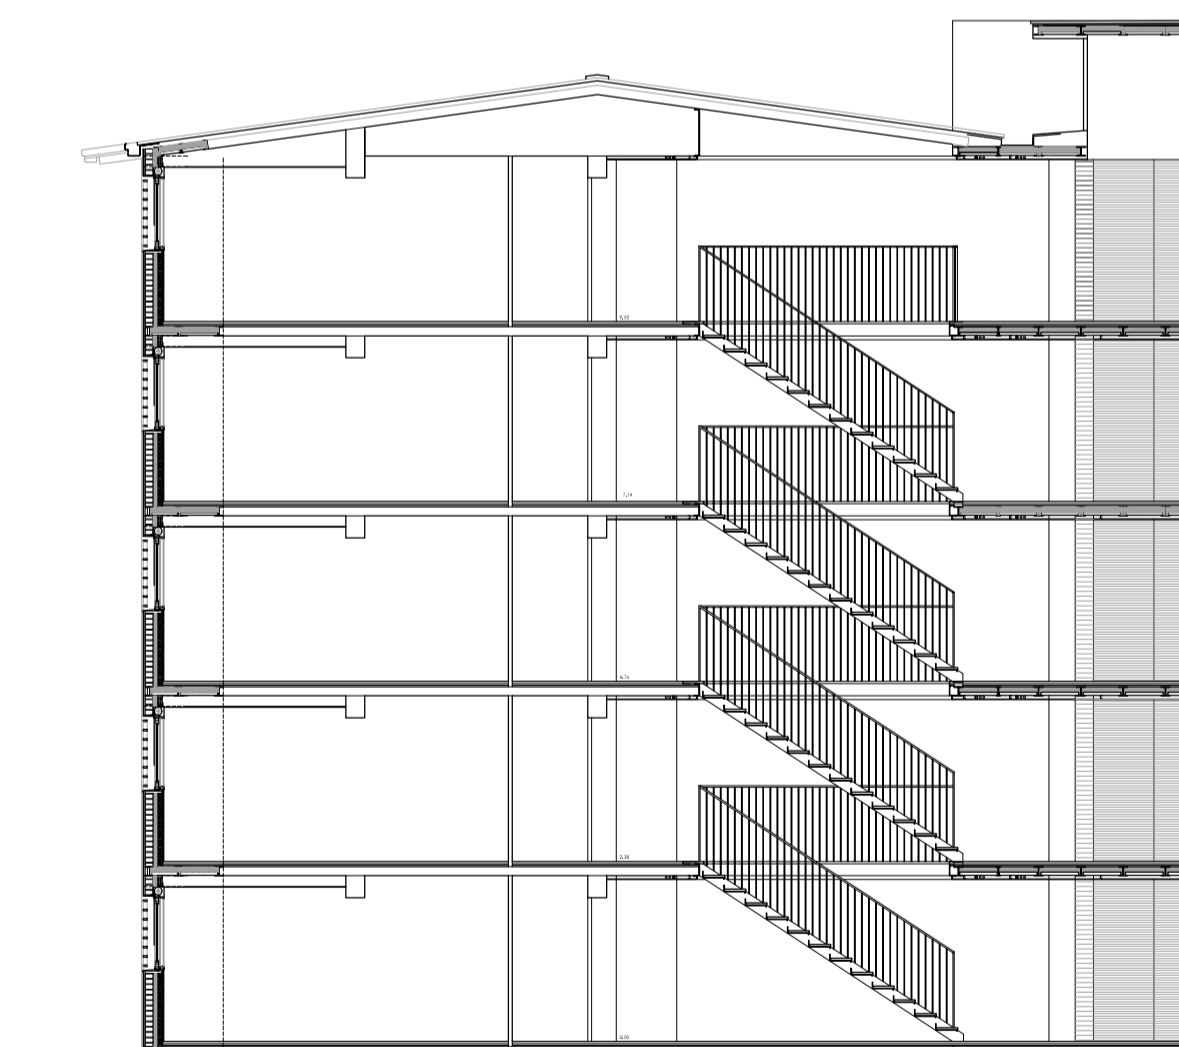

SECCIÓN POR ESCALERA
Estado reformado