
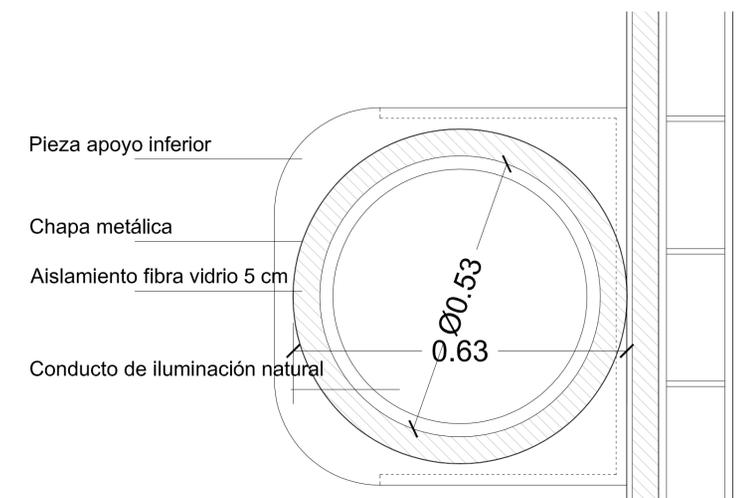
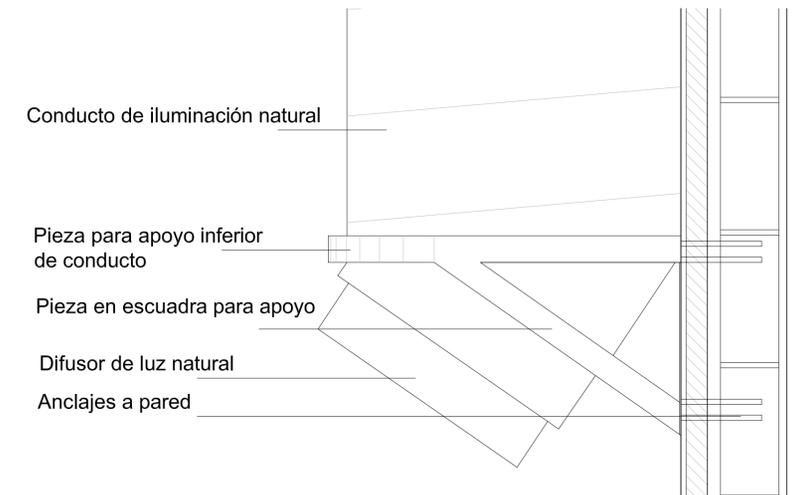


EDIFICIO A. SECCIÓN TRANSVERSAL POR PATIO

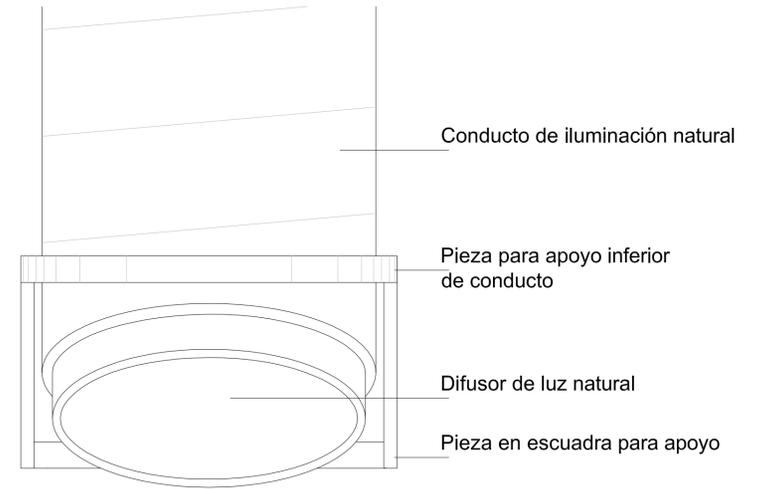

SECCIÓN
DETALLE CONDUCTO DE SOL. ESCALA 1/10