



ALZADOS INTERIORES PORTALES 2 A 6. Detalle.


ESTADO REHABILITADO

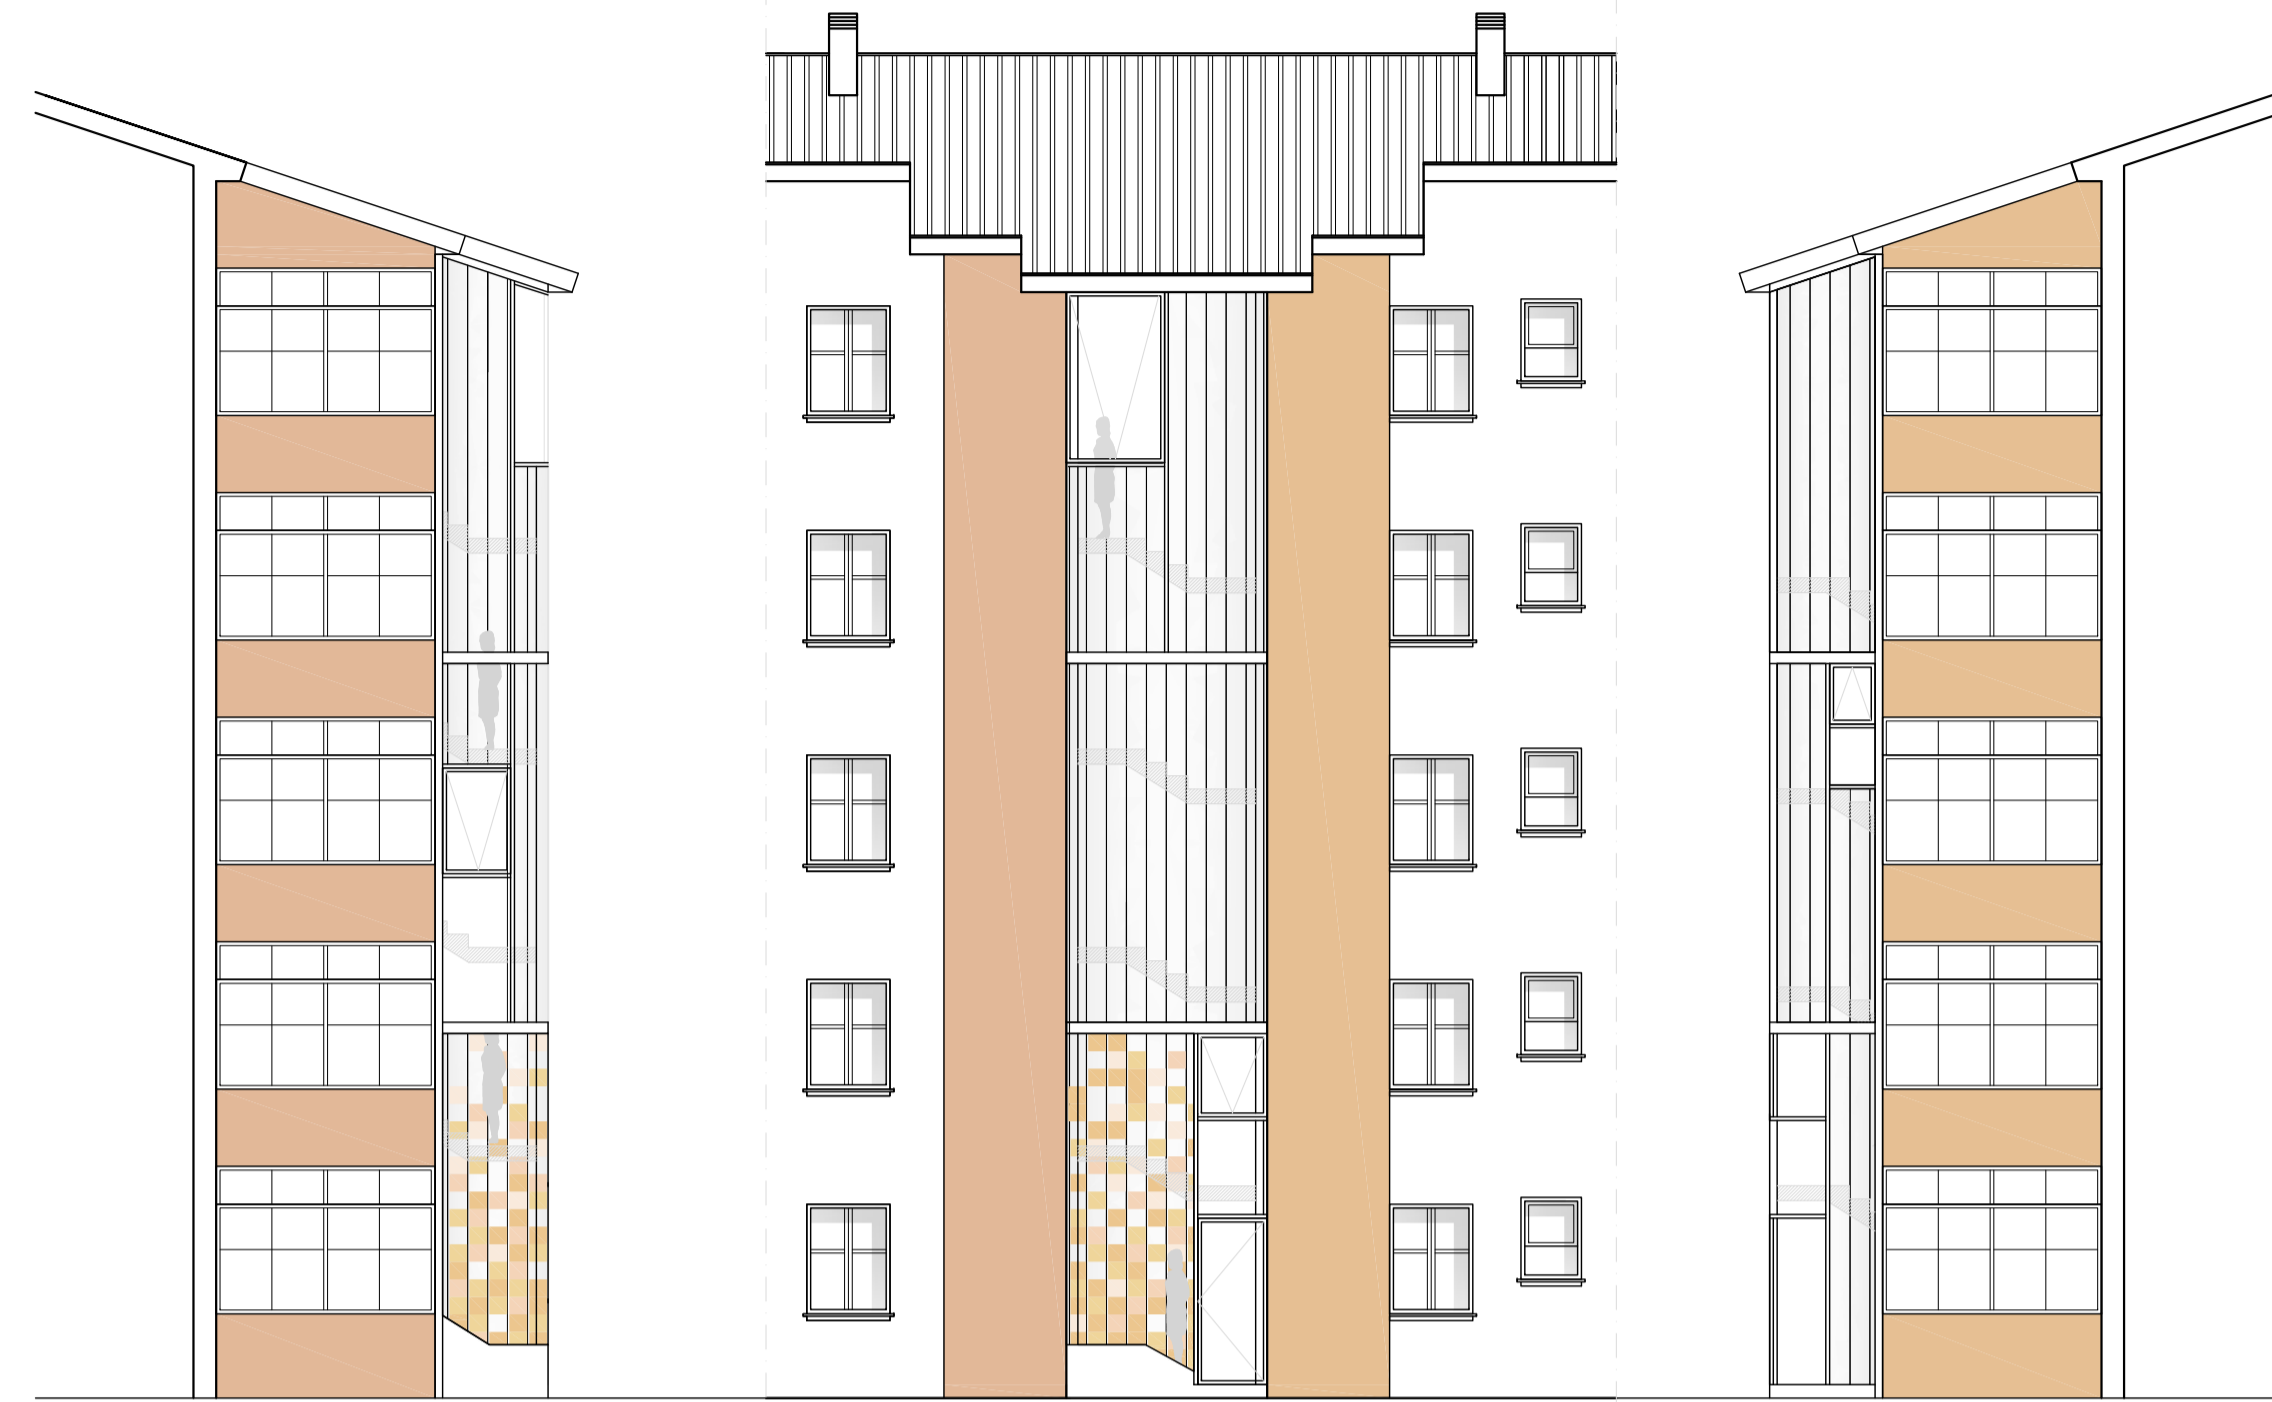


PORTAL 6 y 2

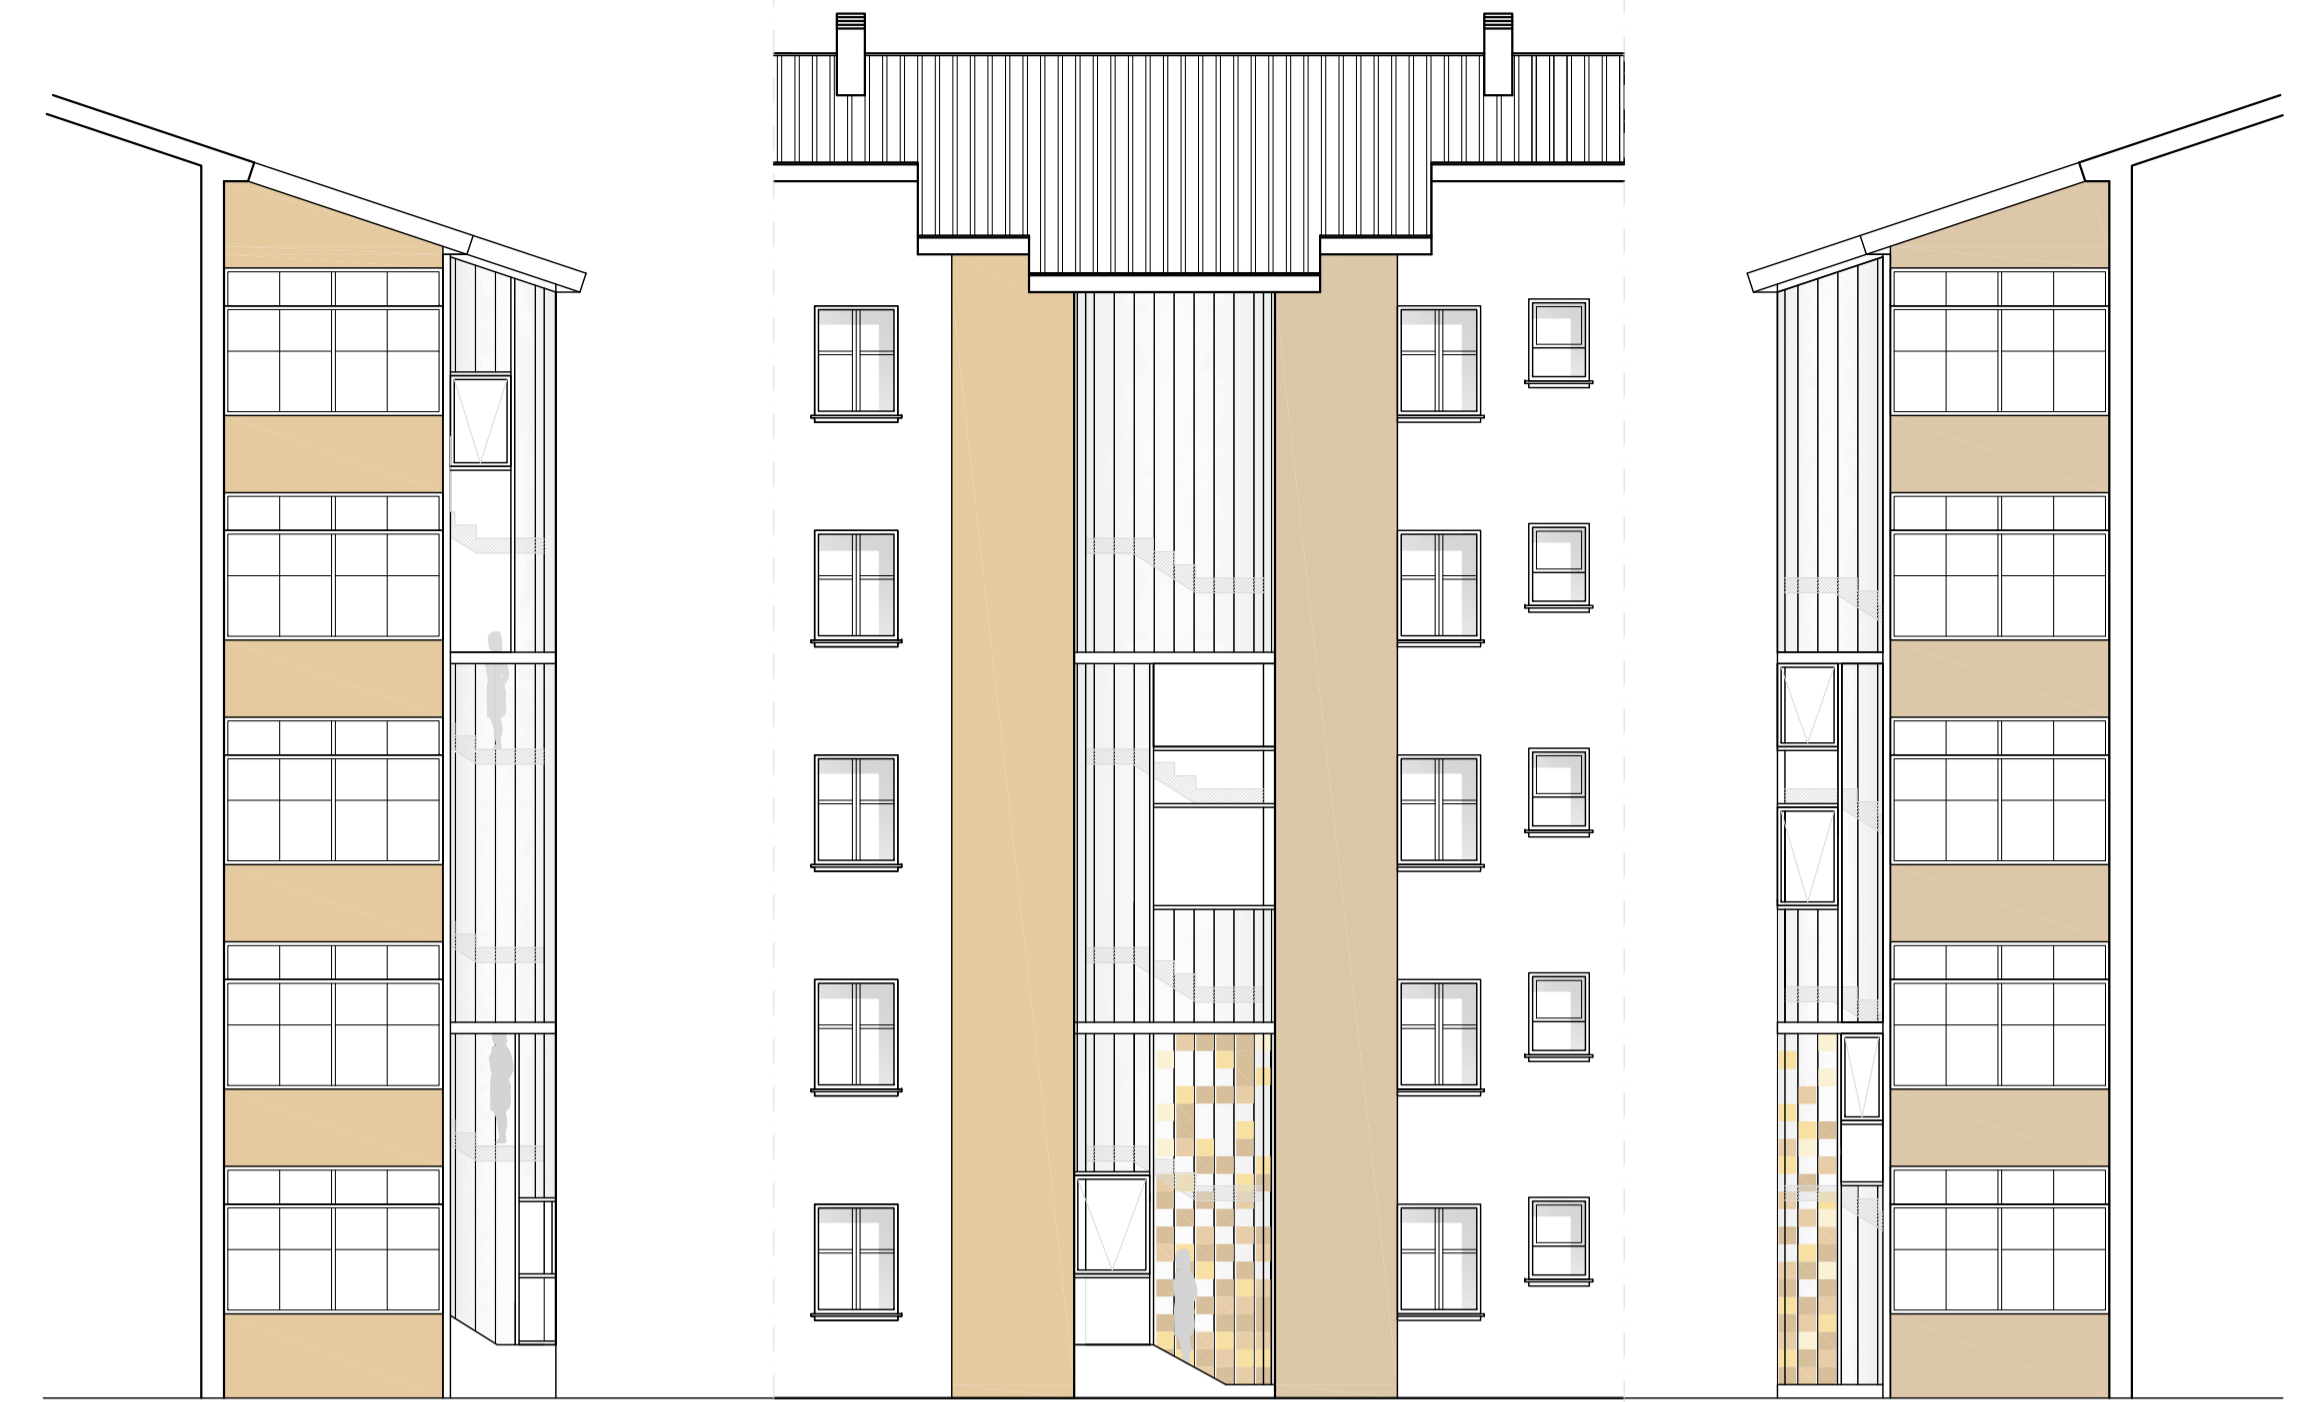

PORTAL 5

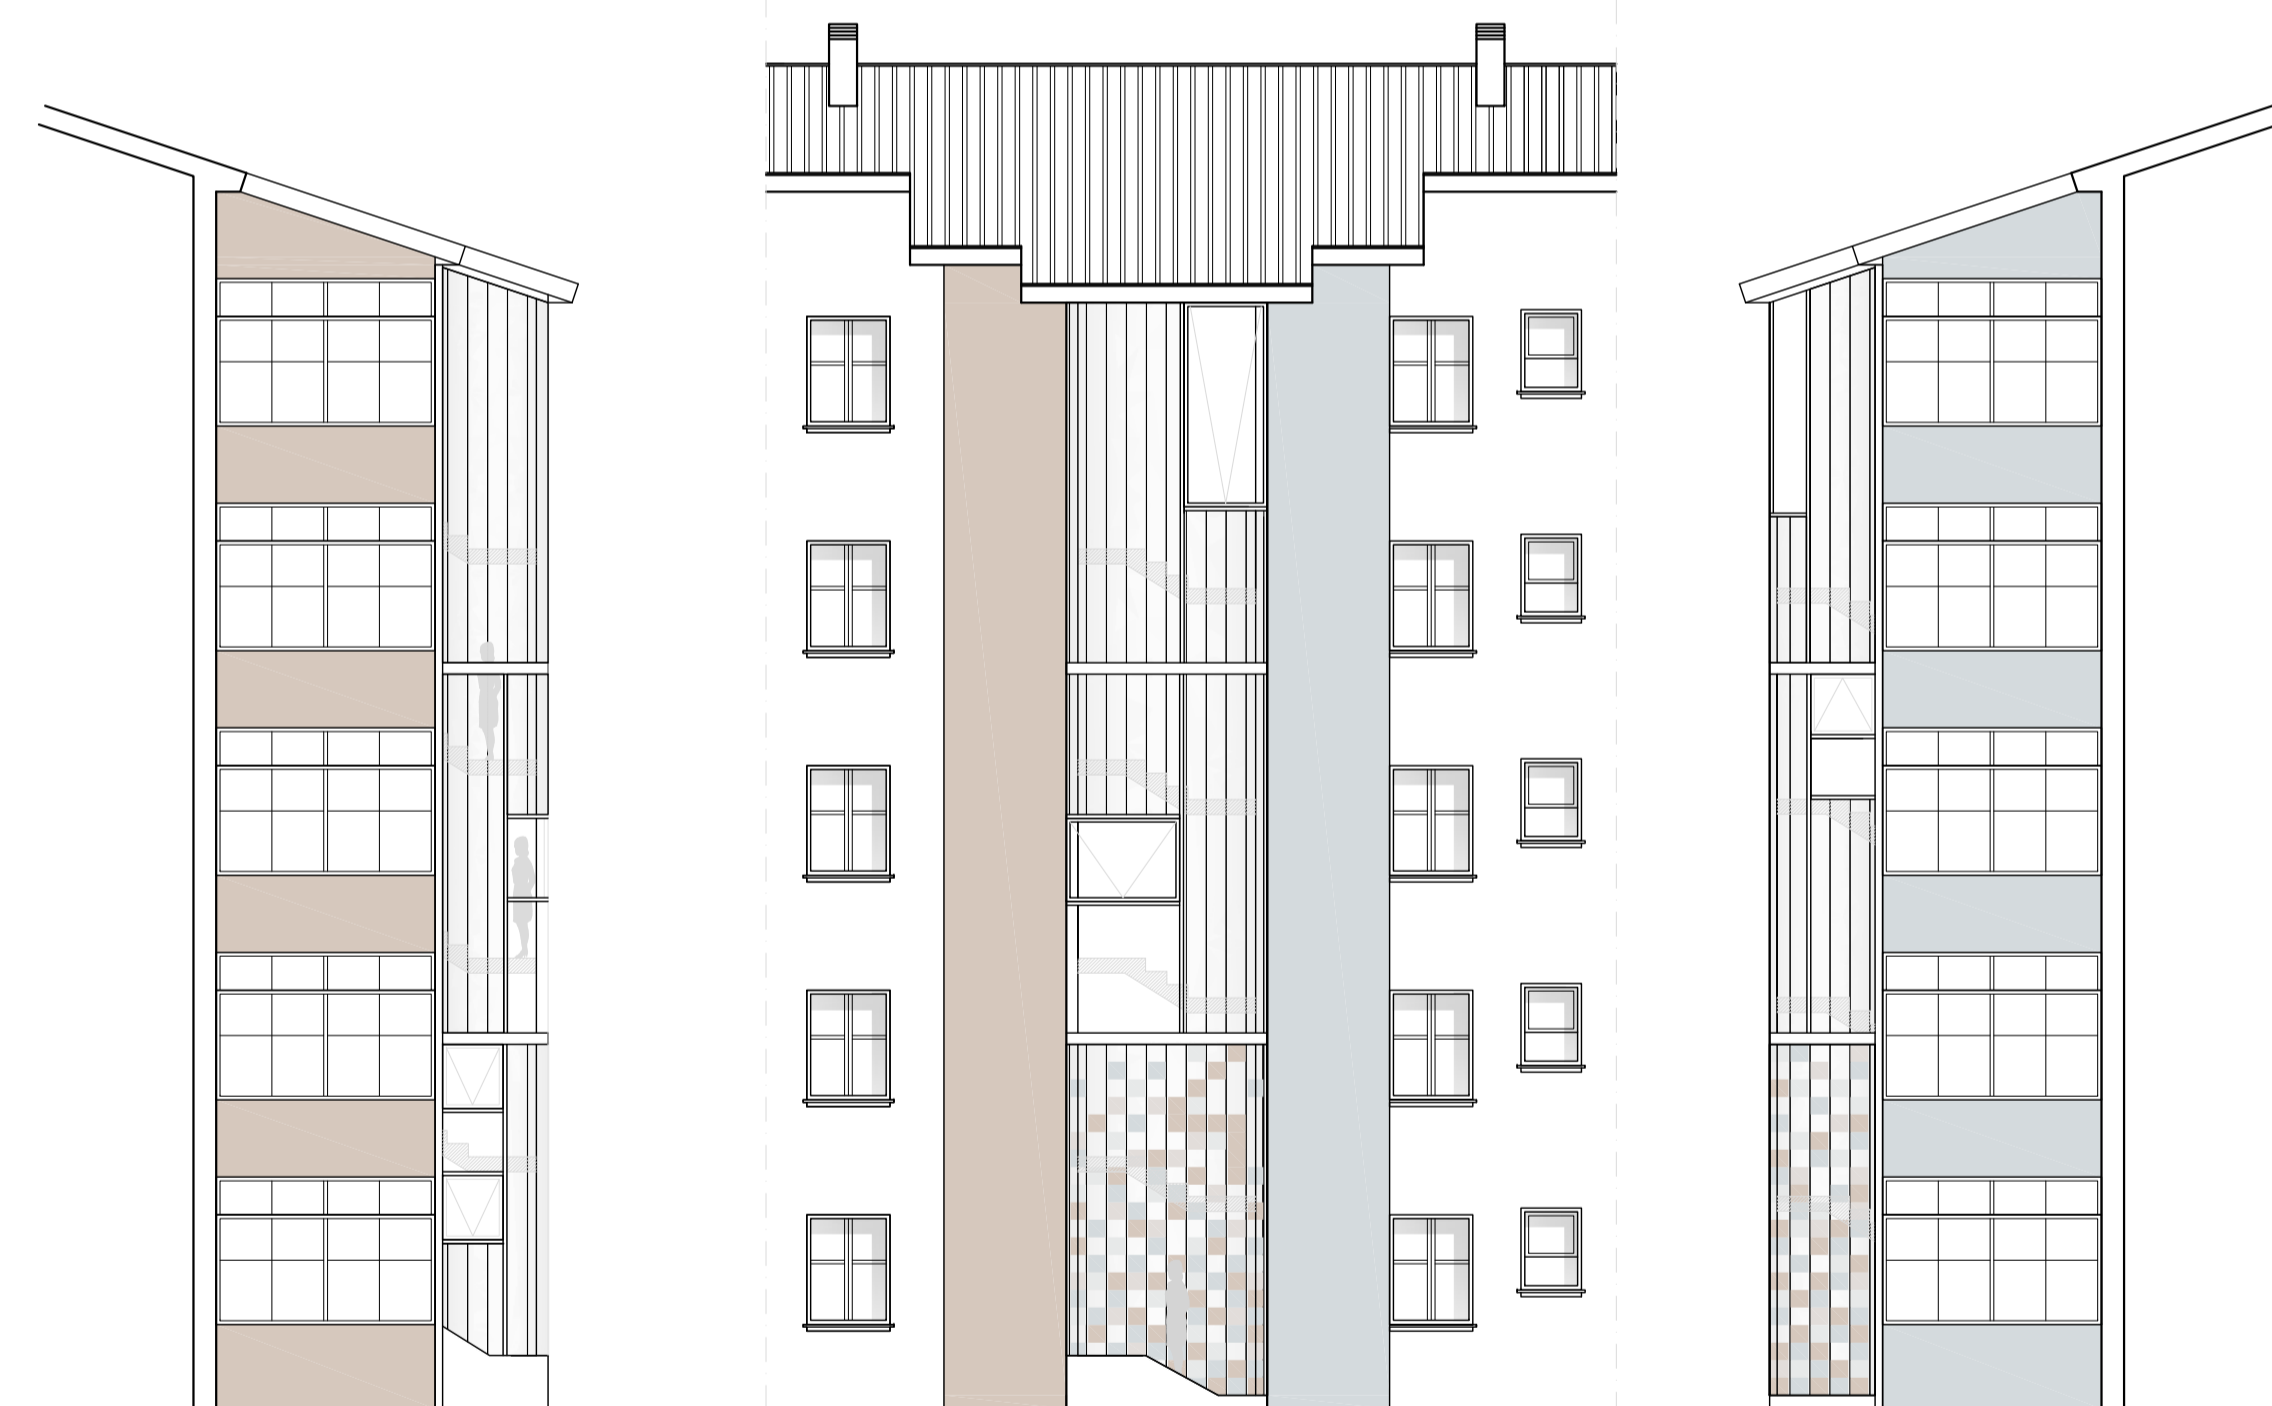

PORTAL 4

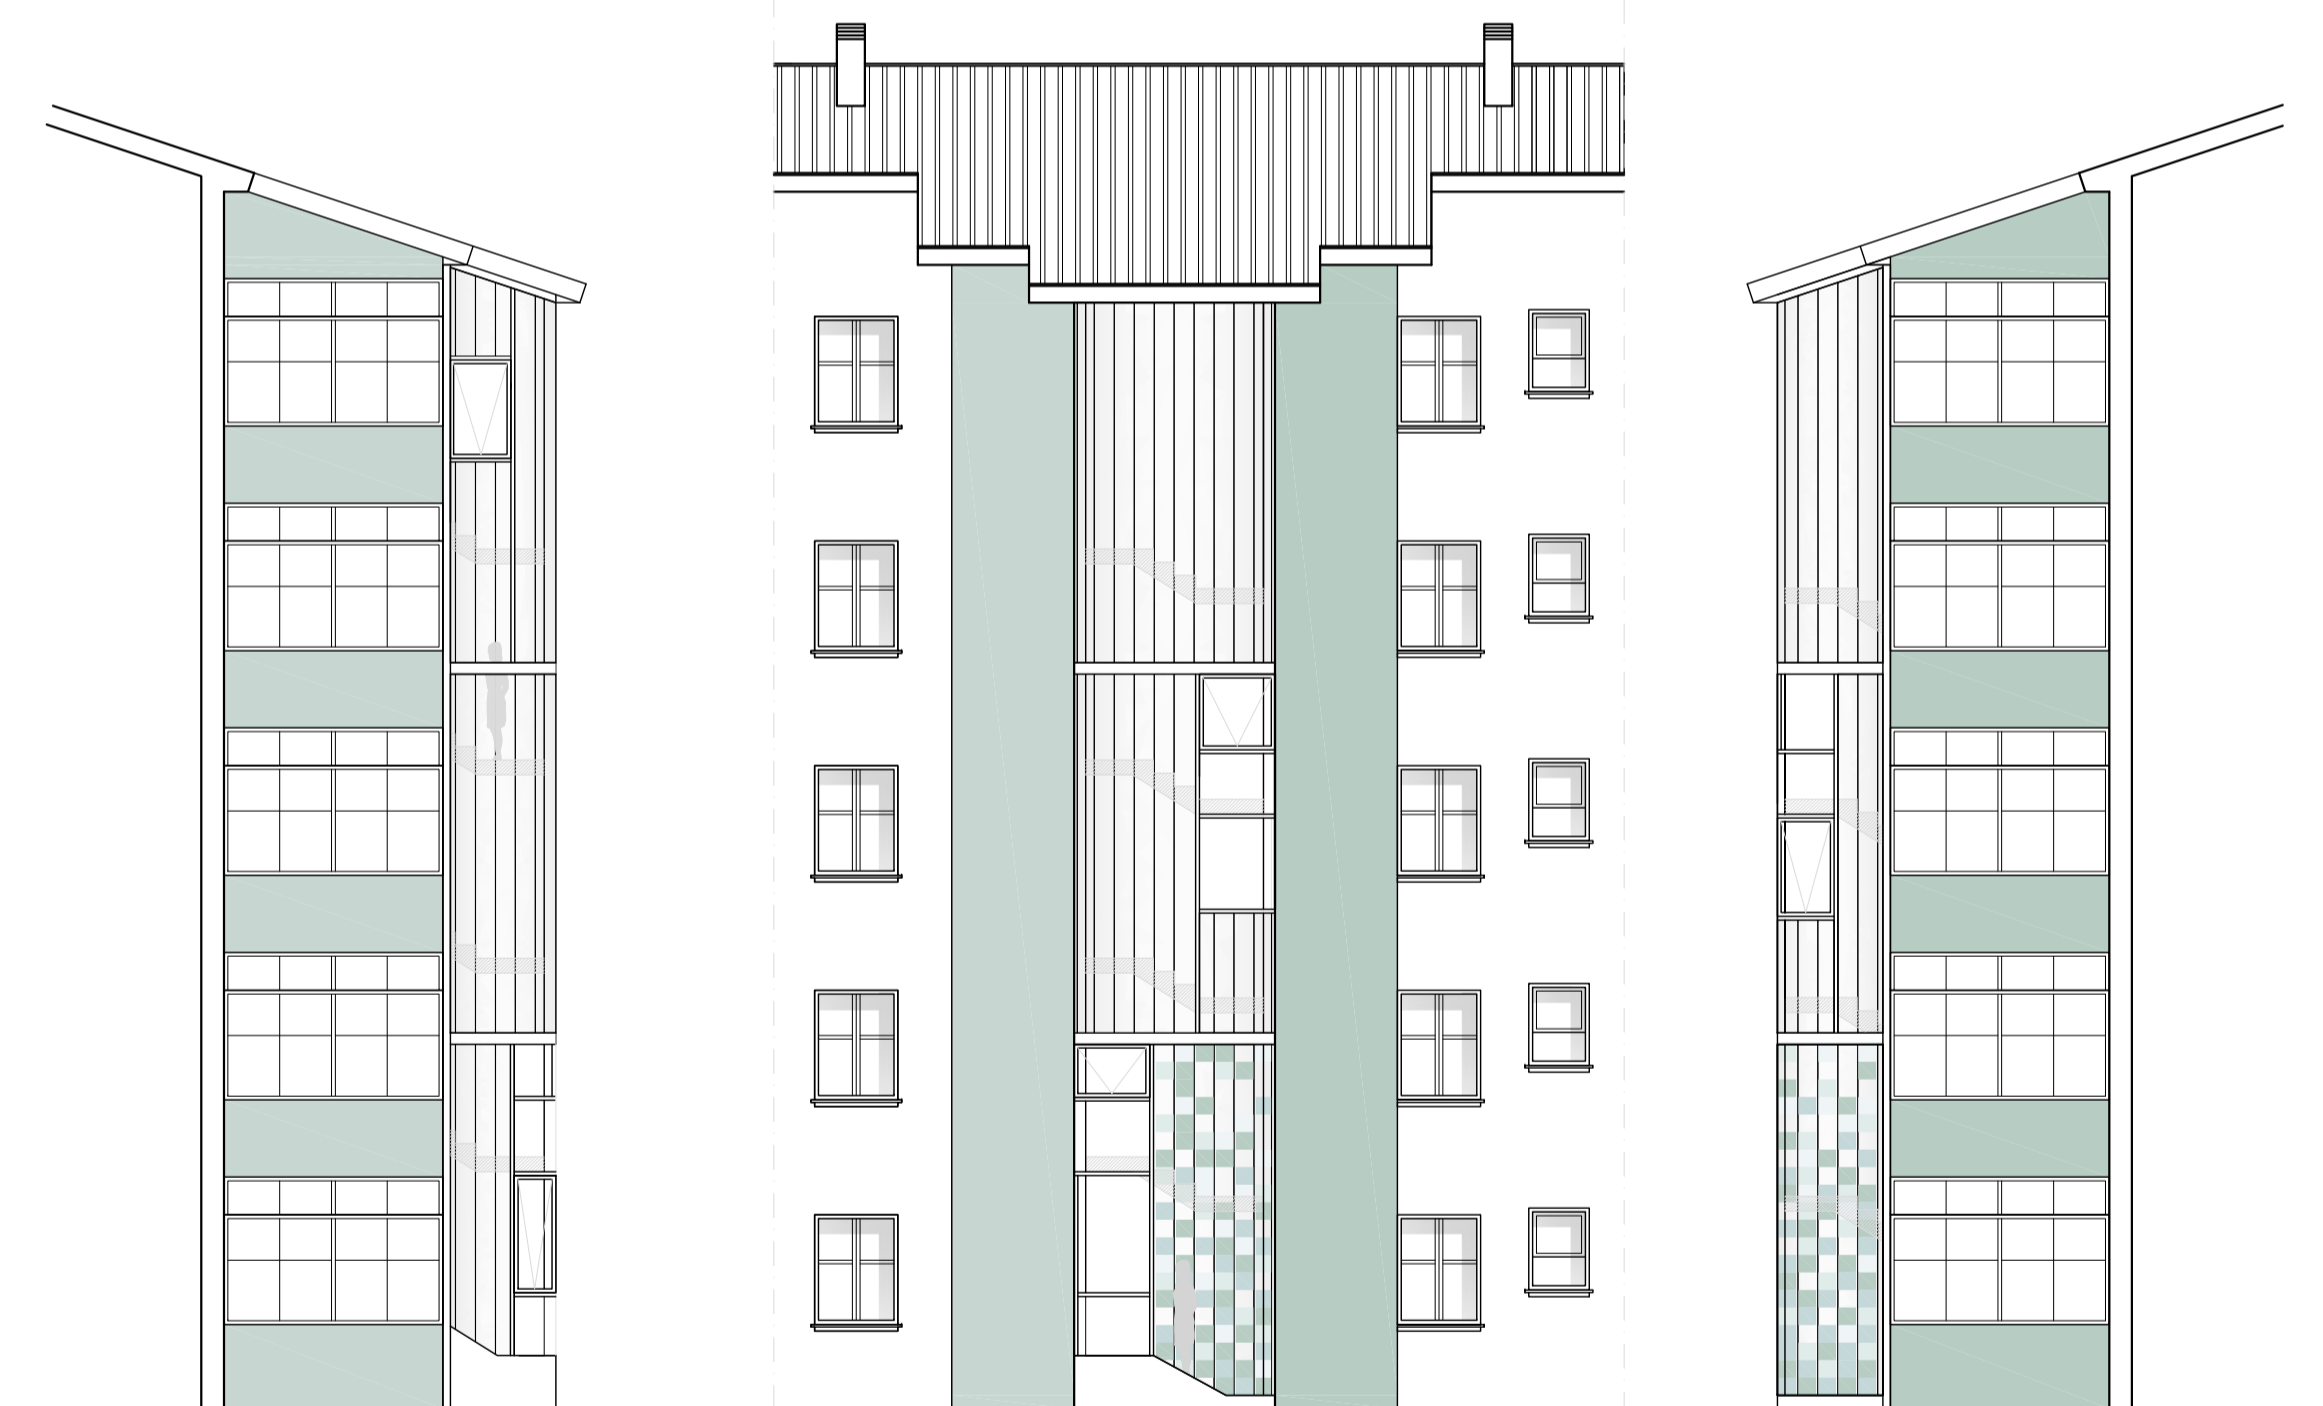

PORTAL 3

