


7. MEJORAS EN LAS CONDICIONES DE HABITABILIDAD COMUNITARIAS

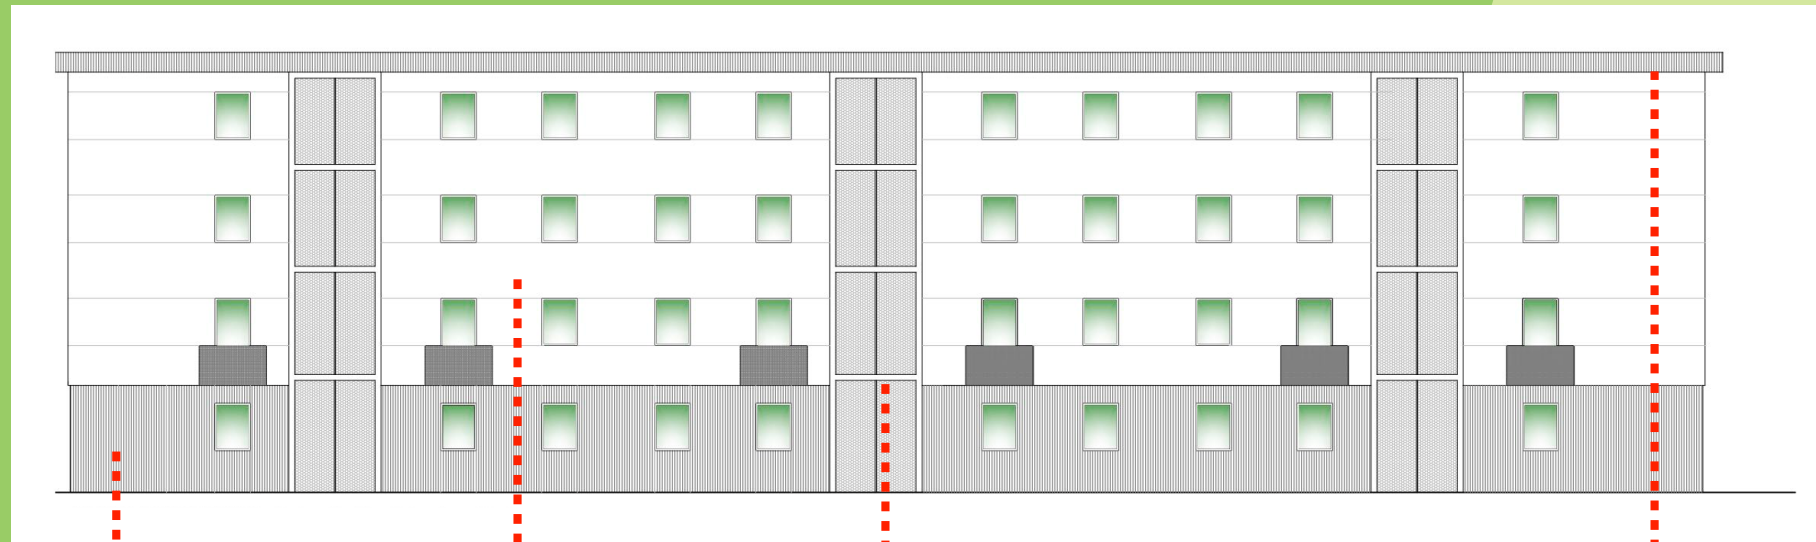

NÚCLEOS DE COMUNICACIÓN VERTICAL
DOTADOS CON INSTALACIÓN DE ALUMBRADO EFICIENTE,
MEDIDAS CONTRA INCENDIOS, ACCESIBILIDAD

REVESTIMIENTO FACHADA DE PLANTAS 1ª A 3ª
CON PANELES PREFABRICADOS DE HORMIGÓN

REVESTIMIENTO FACHADA DE PLANTA BAJA
PLANTA BAJA CON MORTERO MONOCAPA

IMPERMEABILIZACIÓN Y MEJORAS
DE AISLAMIENTO TÉRMICO EN LA CUBIERTA