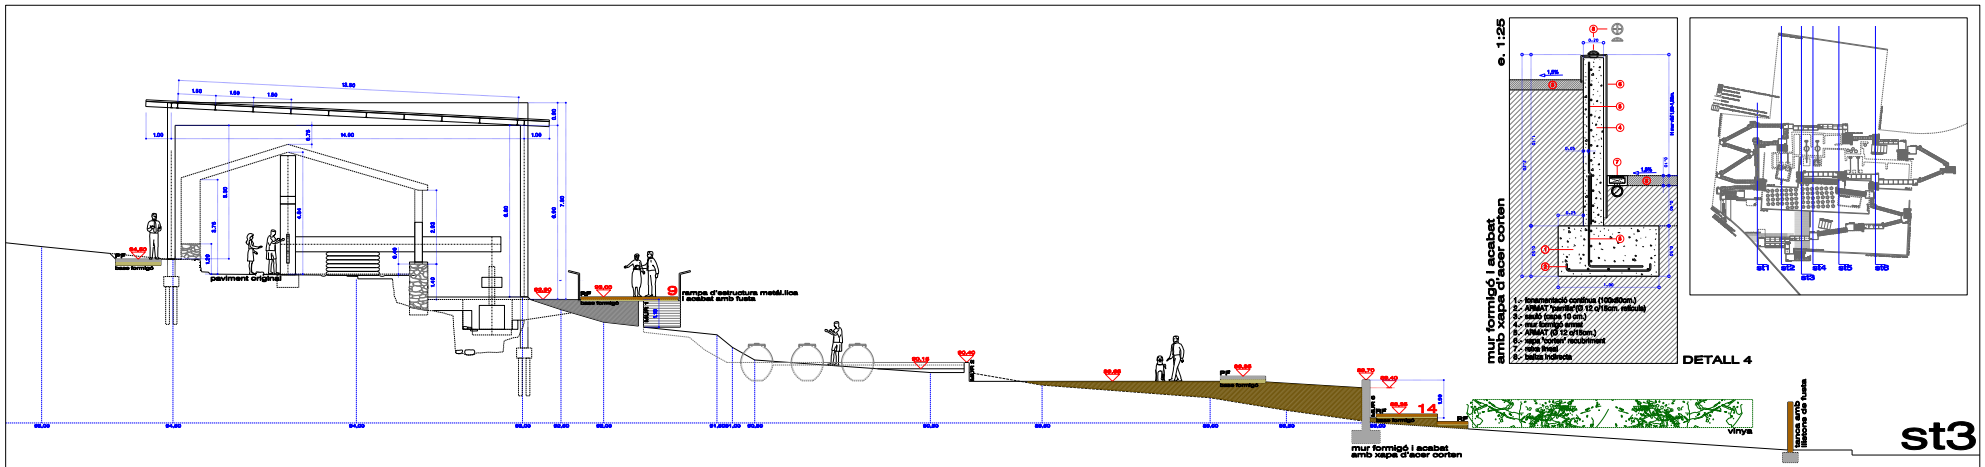

DETALL 4

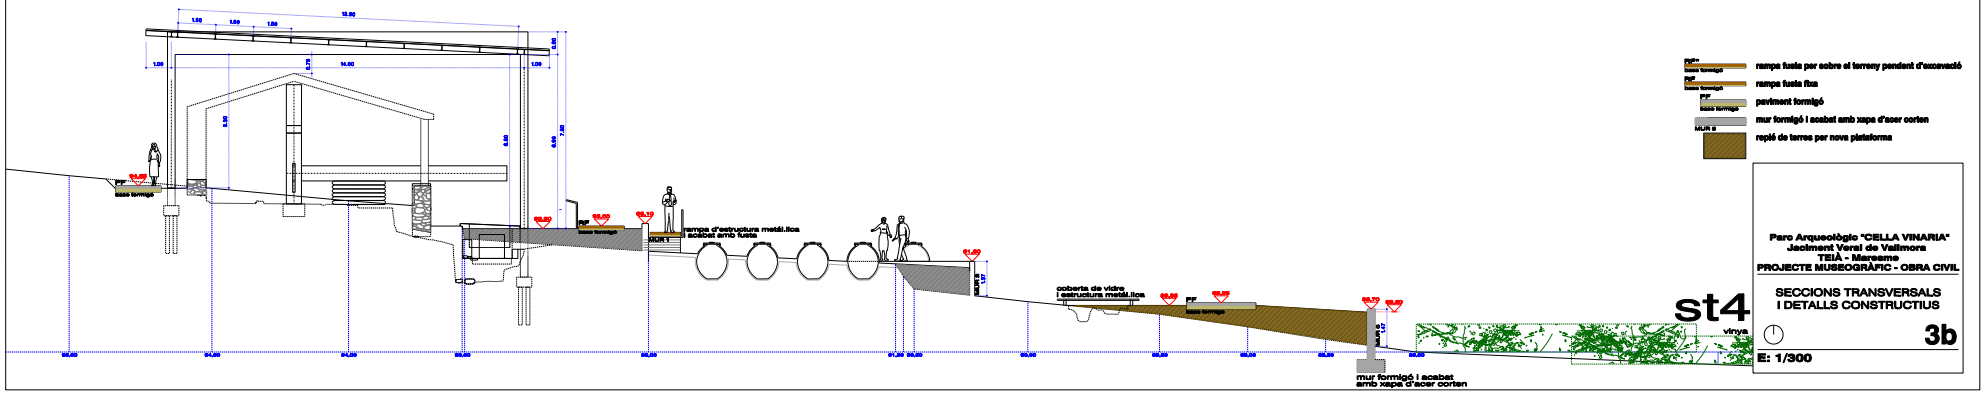

rampa fusta per sobre el terreny pendent d'excavació

rampa fusta fixa

paviment formigó

mur formigó i acabat amb xapa d'acer corten

replé de terres per nova plataforma

Parc Arqueològic "CELLA VINARIA"
Jaciment Veral de Vallmora
TRIÀ - Maresme
PROJECTE MUSEOGRÀFIC - OBRA CIVIL

SECCIONS TRANSVERSALS
I DETALLS CONSTRUCTIUS

3b

E: 1/300