


S3 SECCIÓ LONGITUDINAL

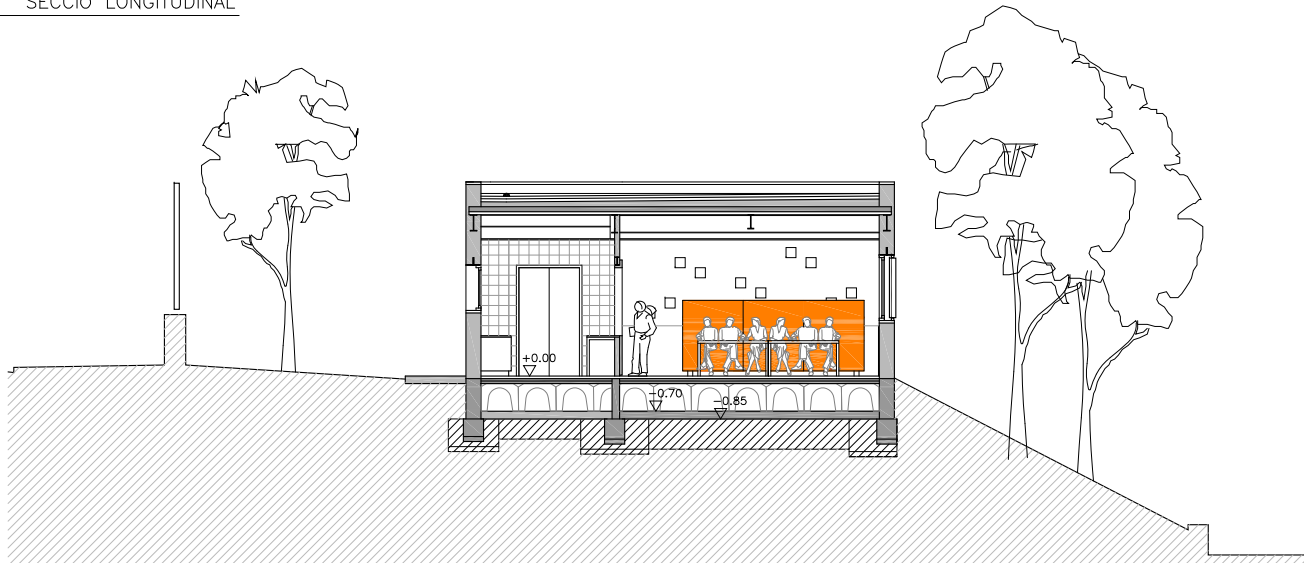

S4 SECCIÓ TRANSVERSAL

Edifici Annex al CEIP Cirera
-Menjador-

Mataró

Promotor
Ajuntament de Mataró

03

Seccions Generals 3 i 4

Escala: 1/150
Setembre 2008