


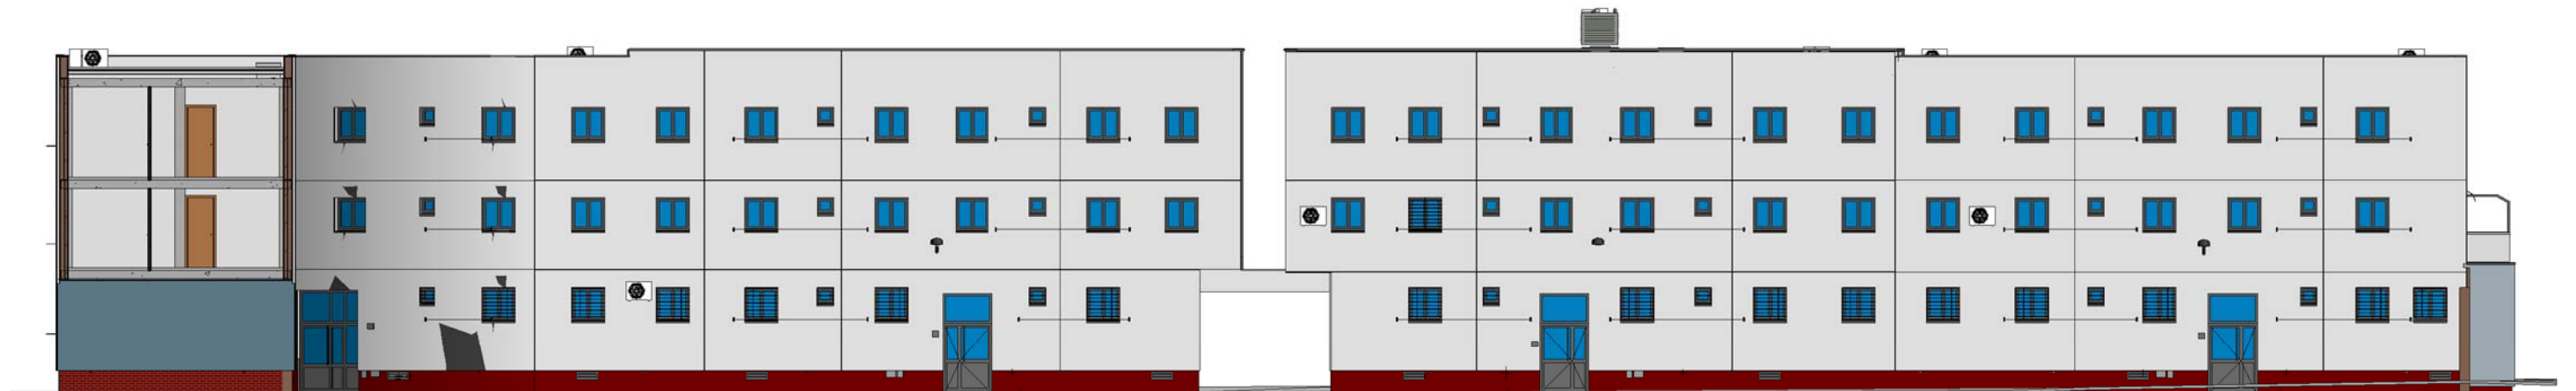

ALZADO NORTE



SECCION NORTE POR EL PATIO

