





FACHADA A CALLE BOTICA.

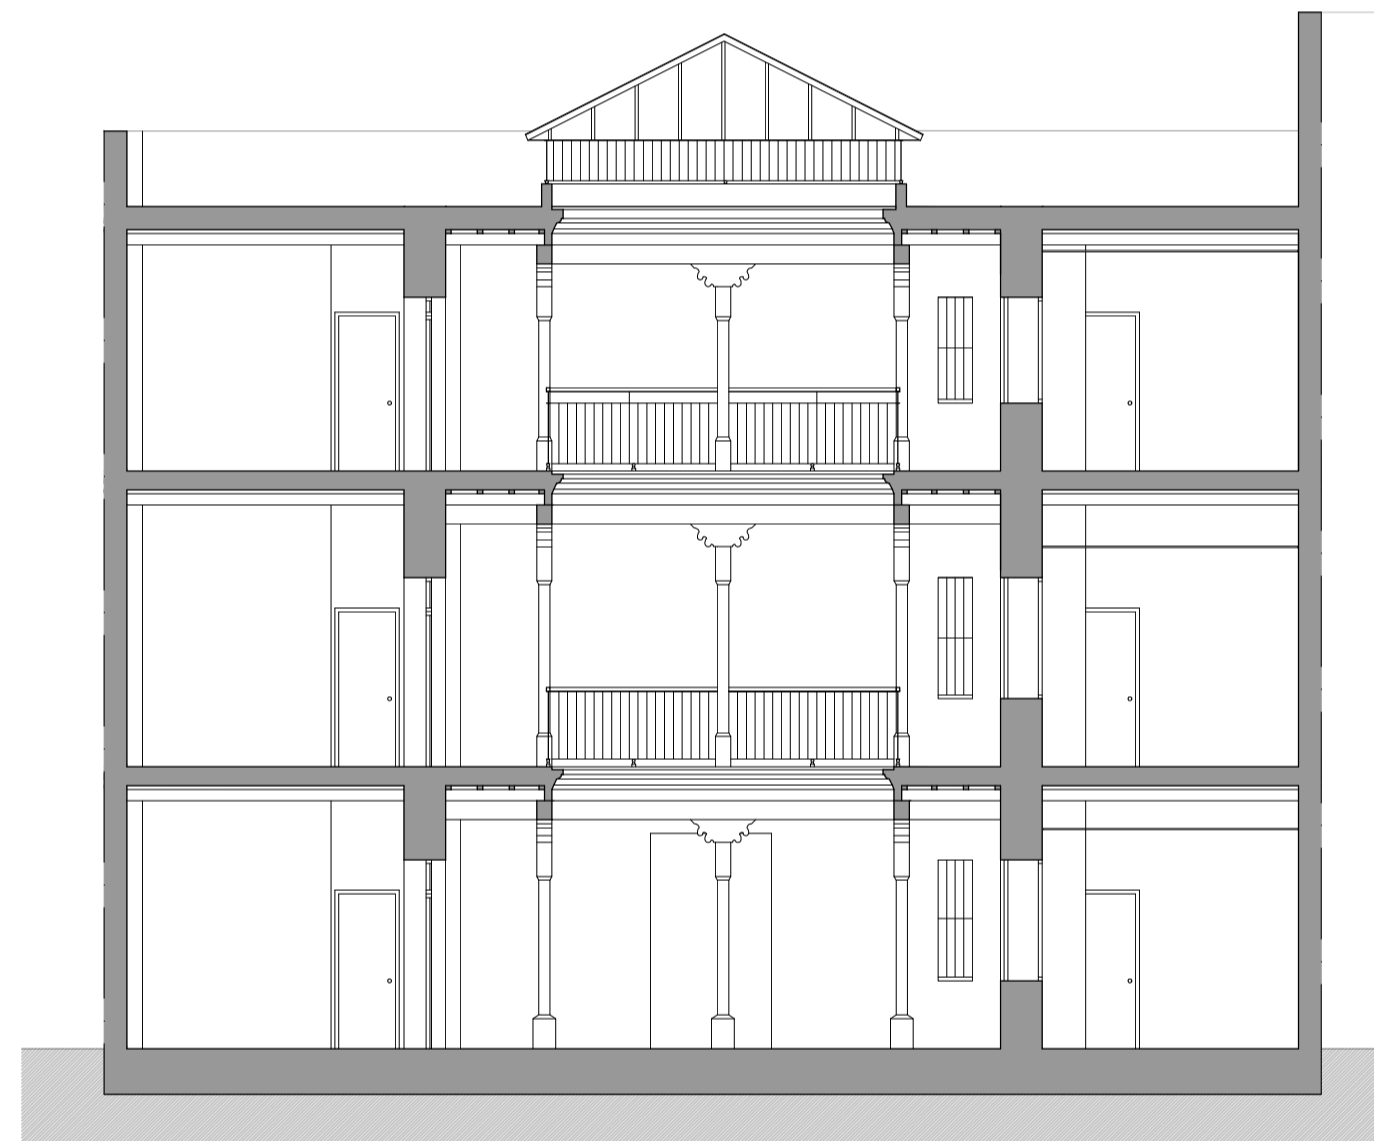

SECCIÓN TRANSVERSAL 1-1

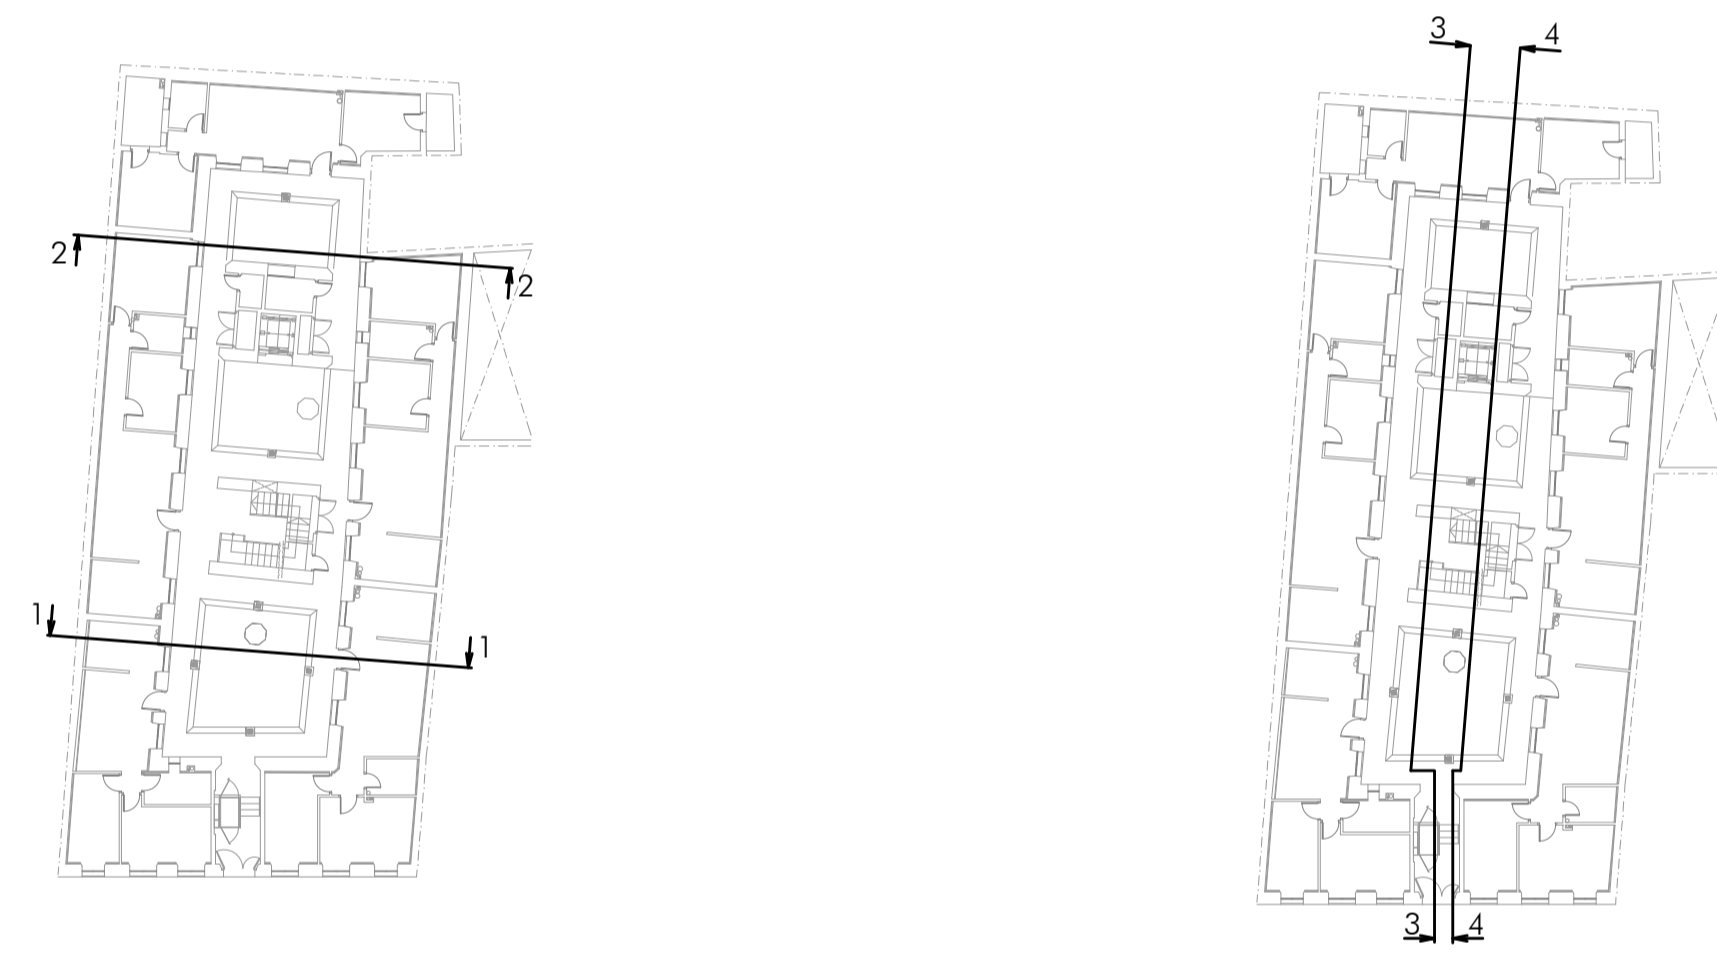

FACHADA PRINCIPAL Y SECCIONES
E = 1:100



SECCIÓN TRANSVERSAL 2-2

