


# ACTUACIONES REALIZADAS EN BLOQUES DE VIVIENDAS

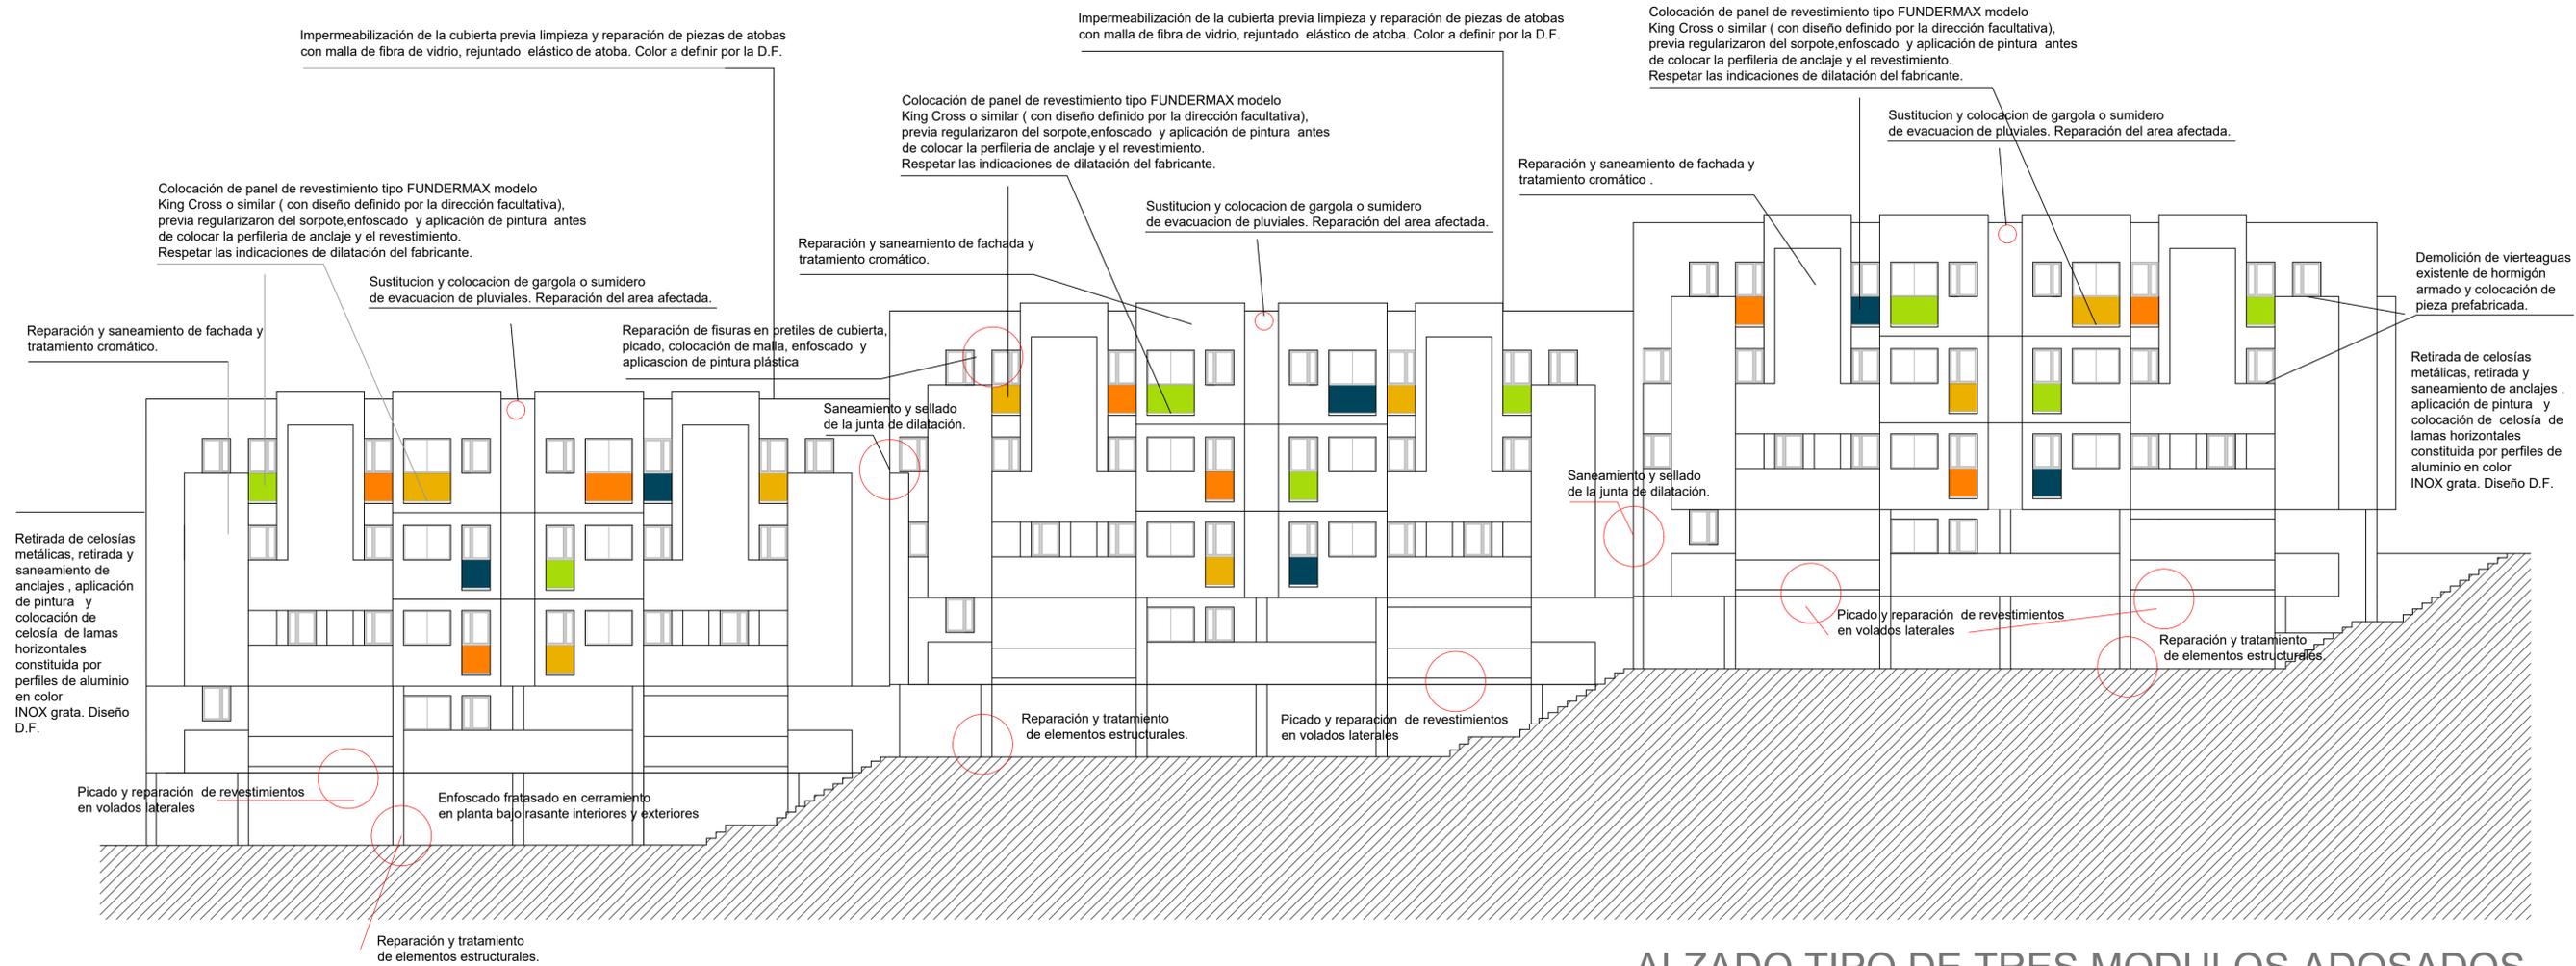

ALZADO TIPO DE TRES MODULOS ADOSADOS

