PLANTA 2ª a 5ª

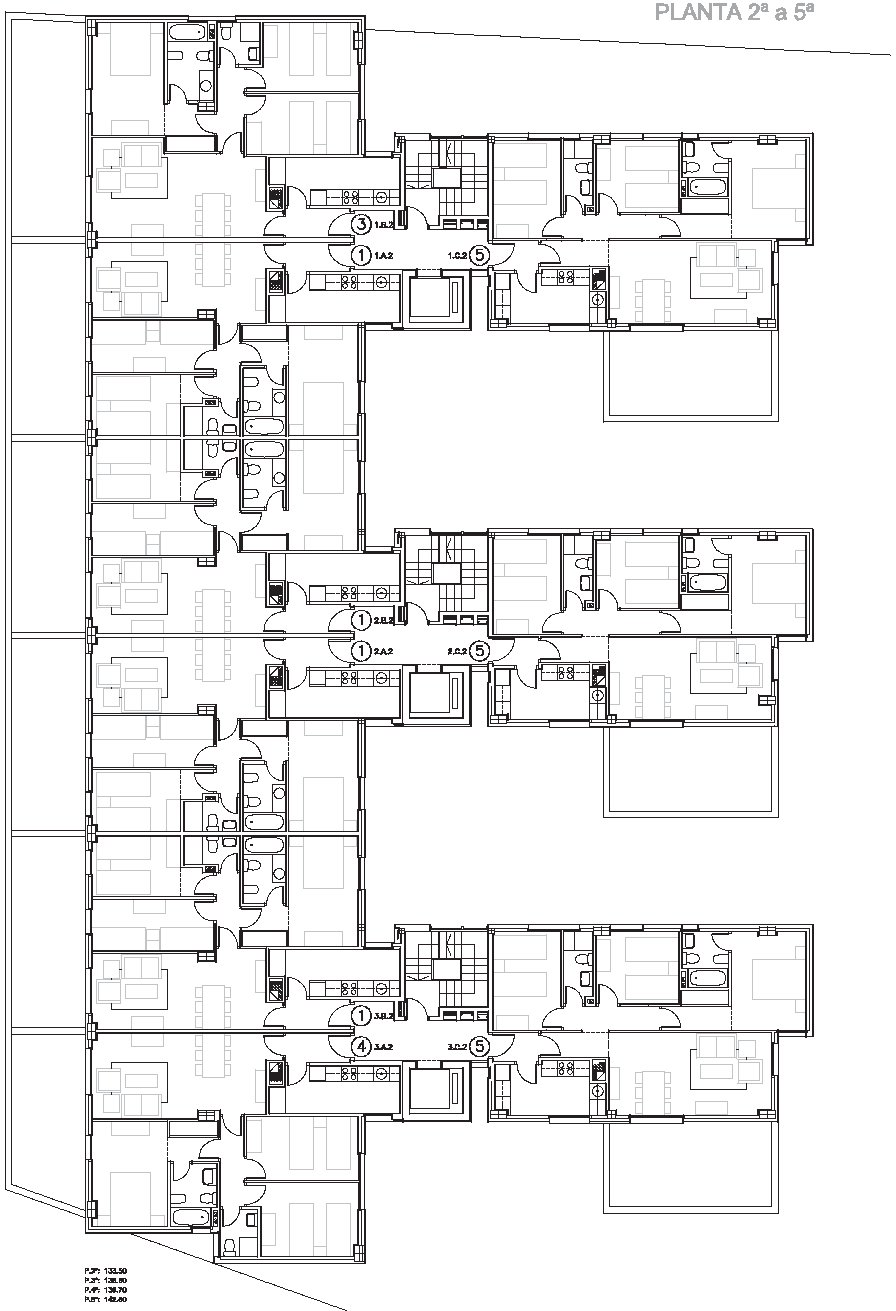

PLANTA 6ª

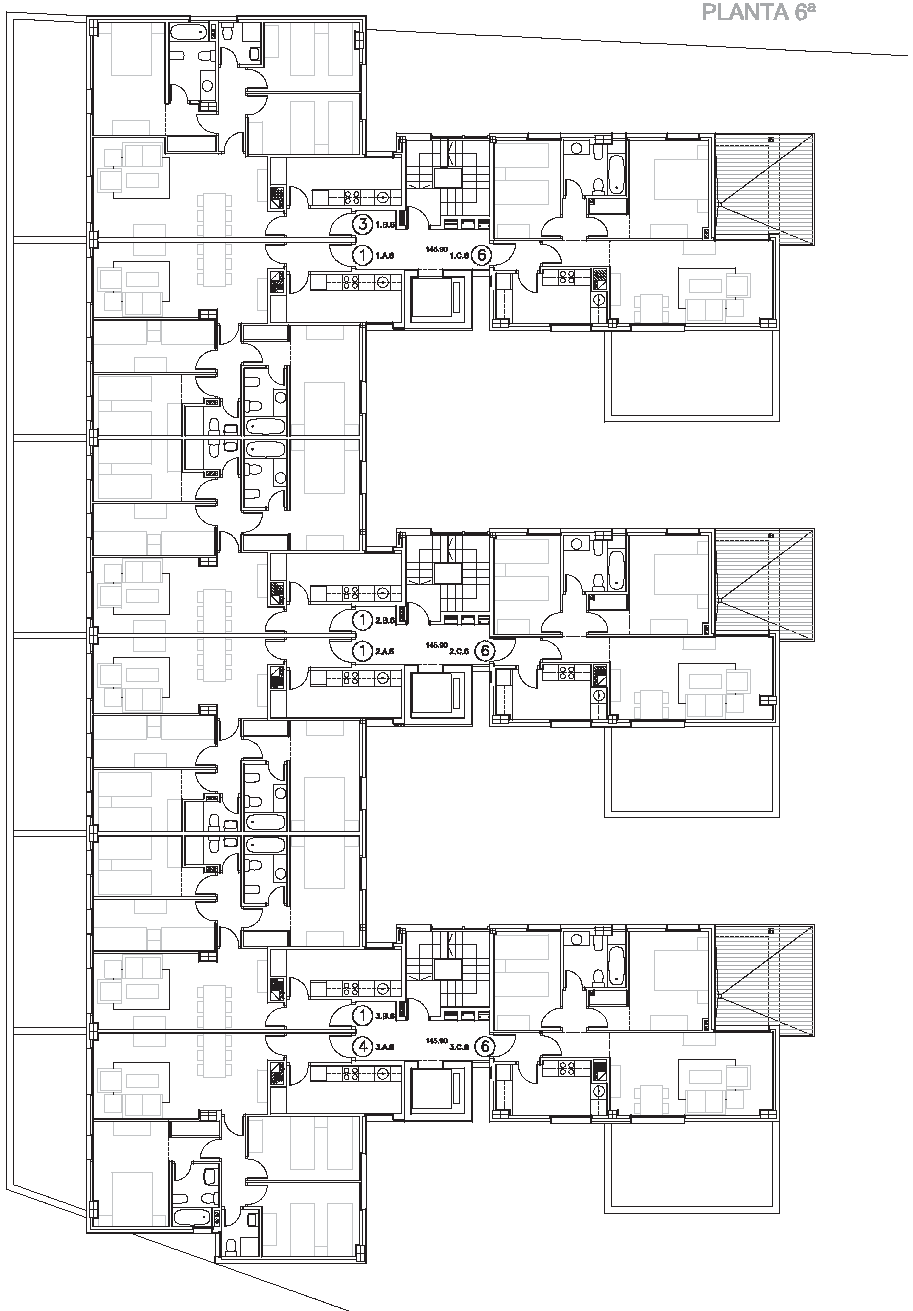

ALBALA PEDRAJAS CARMEN MARIA - 80125959P

Firmado digitalmente por ALBALA PEDRAJAS CARMEN MARIA - 80125959P
Nombre de reconocimiento (DN): c=ES, serialNumber=80125959P, sn=ALBALA PEDRAJAS, givenName=CARMEN MARIA, cn=ALBALA PEDRAJAS CARMEN MARIA - 80125959P
Fecha: 2018.06.06 21:11:43 +02'00'

DENOMINACIÓN DEL TRABAJO: PROYECTO BÁSICO 60 VIVIVENDAS PROTEGIDAS RGV EN PARCELA 3.1 / PP O3 "HUERTA DE SANTA ISABEL - ESTE" / CÓRDOBA	EMPLAZAMIENTO PROVINCIA: CÓRDOBA	PLANO Nº: 06
NOMBRE: USOS Y DISTRIBUCIÓN. PLANTA 2ª a 5ª Y 6ª	ESCALA: 1:100 / NORTE:	FECHA: SEPT-17 / ANEXO:
AUTOR/ES DEL PROYECTO: ARQ. CARMEN ALBALA PEDRAJAS		

COLEGIO OFICIAL DE ARQUITECTOS DE CORDOBA
Verificar en http://www.coacordoba.es/informes
(Ref. 18-000276-013-00037)
HSH:TRCARMENALBALAPEDRAJAS