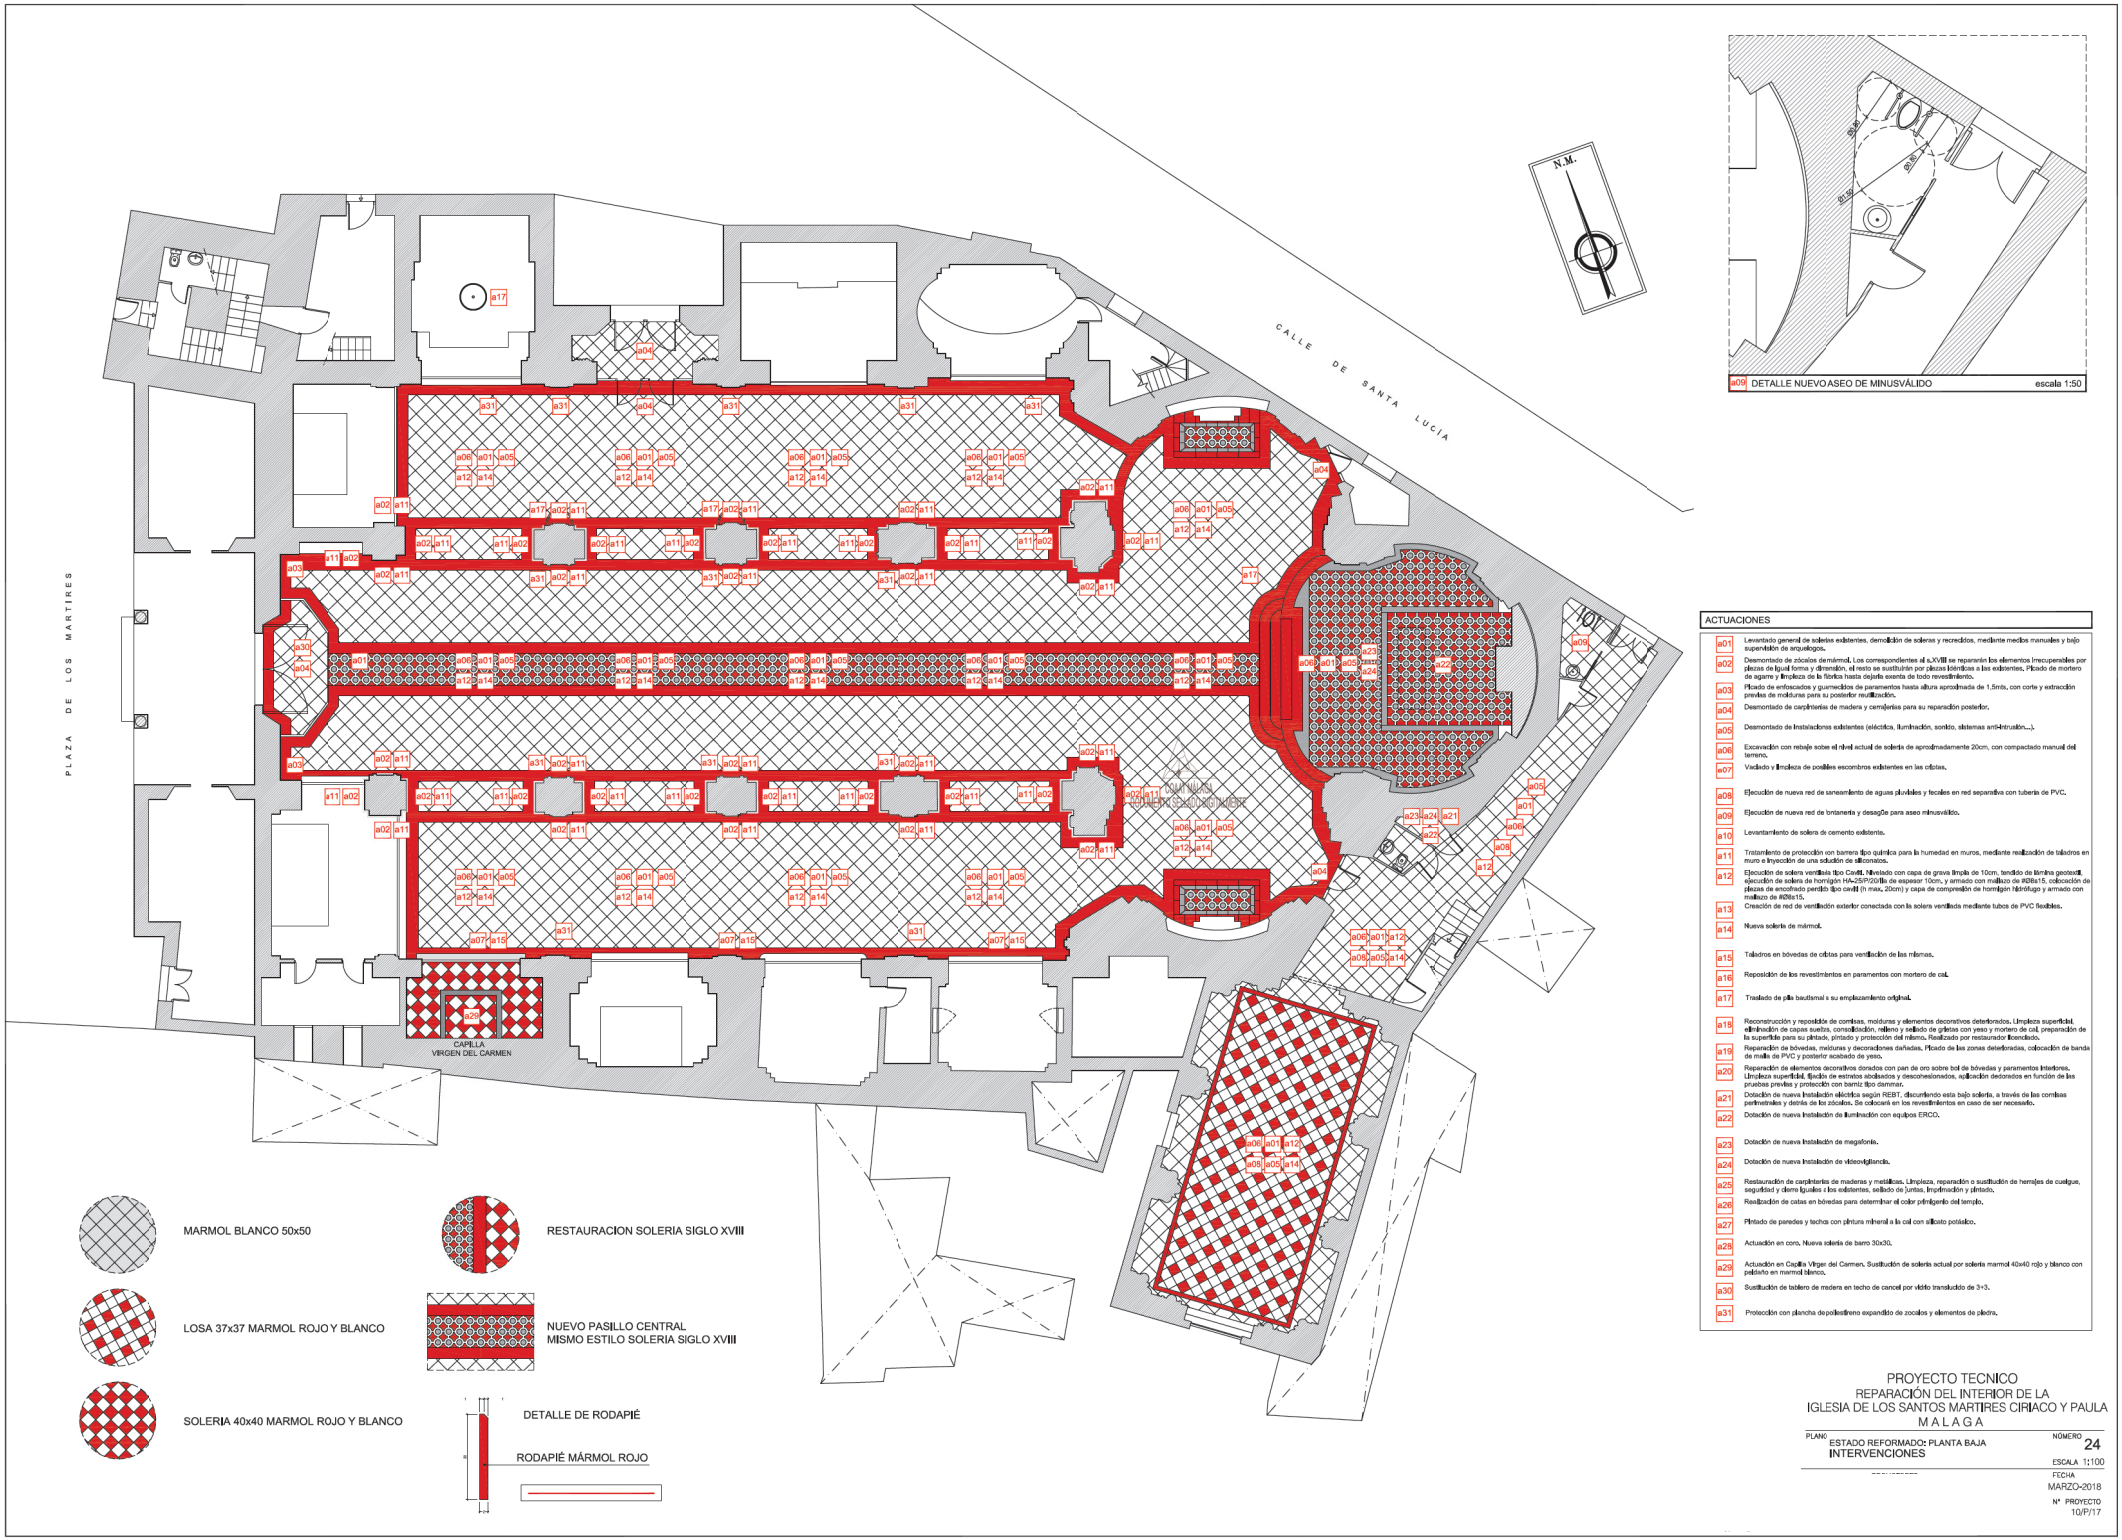

ACTUACIONES

- a01 Levantado general de soleras existentes, demolición de soleras y recrecidos, mediante medios manuales y bajo supervisión de arqueólogos.
- a02 Desmontado de zócalos de mármol. Los correspondientes al s.XVIII se repararán los elementos irrecuperables por piezas de igual forma y dimensión, el resto se sustituirán por piezas idénticas a las existentes. Picado de mortero de agarre y limpieza de la fábrica hasta dejarla exenta de todo revestimiento.
- a03 Picado de enfoscados y guarnecidos de paramentos hasta altura aproximada de 1,5mts, con corte y extracción previas de molduras para su posterior reutilización.
- a04 Desmontado de carpinterías de madera y cerrajerías para su reparación posterior.
- a05 Desmontado de Instalaciones existentes (eléctrica, iluminación, sonido, sistemas anti-intrusión,...).
- a06 Excavación con rebaje sobre el nivel actual de solería de aproximadamente 20cm, con compactado manual del terreno.
- a07 Vaciado y limpieza de posibles escombros existentes en las criptas.
- a08 Ejecución de nueva red de saneamiento de aguas pluviales y fecales en red separativa con tubería de PVC.
- a09 Ejecución de nueva red de fontanería y desagÜe para aseo minusválido.
- a10 Levantamiento de solera de cemento existente.
- a11 Tratamiento de protección con barrera tipo química para la humedad en muros, mediante realización de taladros en muro e inyección de una solución de siliconatos.
- a12 Ejecución de solera ventilada tipo Cavill. Nivelado con capa de grava limpia de 10cm, tendido de lámina geotextil, ejecución de solera de hormigón HA-25/P/20/IIa de espesor 10cm, y armado con mallazo de Ø8b15, colocación de plazas de encofrado perdido tipo cavill (h max. 20cm) y capa de compresión de hormigón hidrófugo y armado con mallazo de Ø8b15.
- a13 Creación de red de ventilación exterior conectada con la solera ventilada mediante tubos de PVC flexibles.
- a14 Nueva solería de mármol.
- a15 Taladros en bóvedas de criptas para ventilación de las mismas.
- a16 Reposición de los revestimientos en paramentos con mortero de cal.
- a17 Traslado de pila bautismal a su emplazamiento original.
- a18 Reconstrucción y reposición de cornisas, molduras y elementos decorativos deteriorados. Limpieza superficial, eliminación de capas sueltas, consolidación, relleno y sellado de grietas con yeso y mortero de cal, preparación de la superficie para su pintado, pintado y protección del mismo. Realizado por restaurador licenciado.
- a19 Reparación de bóvedas, molduras y decoraciones dañadas. Picado de las zonas deterioradas, colocación de banda de malla de PVC y posterior acabado de yeso.
- a20 Reparación de elementos decorativos dorados con pan de oro sobre bol de bóvedas y paramentos interiores. Limpieza superficial, fijación de estratos aboloados y desconsolidados, aplicación dedorados en función de las pruebas previas y protección con barniz tipo dammar.
- a21 Dotación de nueva Instalación eléctrica según REBT, discurriendo esta bajo solería, a través de las cornisas perimetrales y detrás de los zócalos. Se colocará en los revestimientos en caso de ser necesario.
- a22 Dotación de nueva Instalación de iluminación con equipos ERCO.
- a23 Dotación de nueva Instalación de megafonía.
- a24 Dotación de nueva Instalación de videovigilancia.
- a25 Restauración de carpinterías de maderas y metálicas. Limpieza, reparación o sustitución de hemajes de cuelgue, seguridad y demás ligados a los existentes, sellado de juntas, limpiminación y pintado.
- a26 Realización de catas en bóvedas para determinar el color primigenio del templo.
- a27 Pintado de paredes y techos con pintura mineral a la cal con silicato potásico.
- a28 Actuación en coro. Nueva solería de barro 30x30.
- a29 Actuación en Capilla Virgen del Carmen. Sustitución de solería actual por solería marmol 40x40 rojo y blanco con peldaño en marmol blanco.
- a30 Sustitución de tablero de madera en techo de cancel por vidrio translucido de 3+3.
- a31 Protección con plancha de poliestireno expandido de zocalos y elementos de piedra.

PROYECTO TECNICO
REPARACIÓN DEL INTERIOR DE LA
IGLESIA DE LOS SANTOS MARTIRES CIRIACO Y PAULA
M A L A G A

PLANO
ESTADO REFORMADO: PLANTA BAJA
INTERVENCIONES

NÚMERO 24

ESCALA 1:100

FECHA
MARZO-2018

Nº PROYECTO
10/P/17