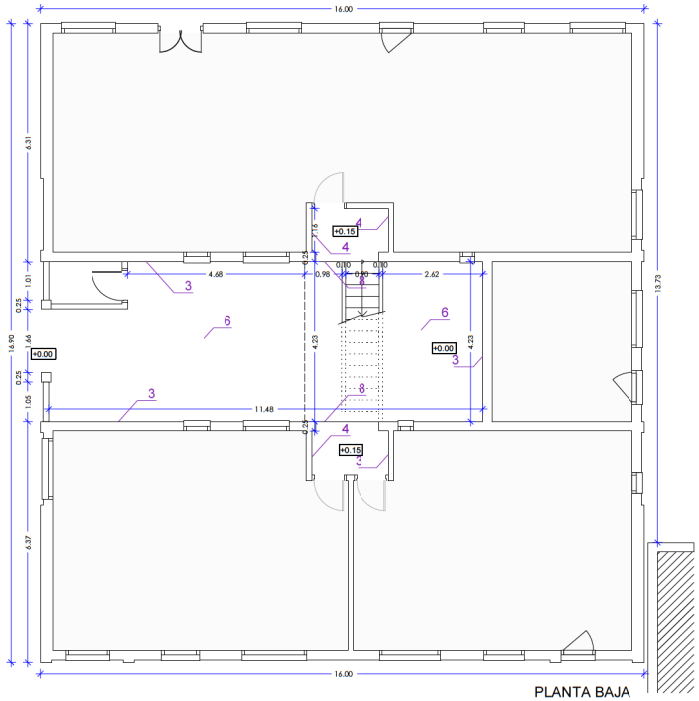

PLANTA BAJA

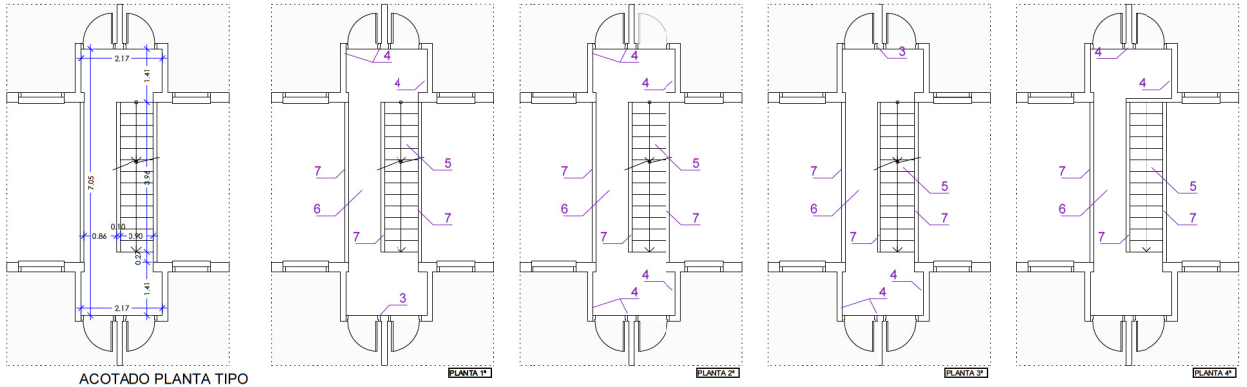

ACOTADO PLANTA TIPO

CUBIERTAS

1.- Cubierta inclinada en mal estado y tableros de formación de pendiente con daños. Falta canalón.
2.- Cubierta plana en mal estado por falta de mantenimiento, con daños en solado e impermeabilización.

FACHADAS

3.- Enfoscadc con eflorescencias y desprendimientos del mismo.
4.- Paño alicatado.
5.- Peldaños con huellas rotas.
6.- Solería en mal estado.
7.- Enfoscadc deteriorado.
8.- Barrera arquitectónica de 15cm de alta.

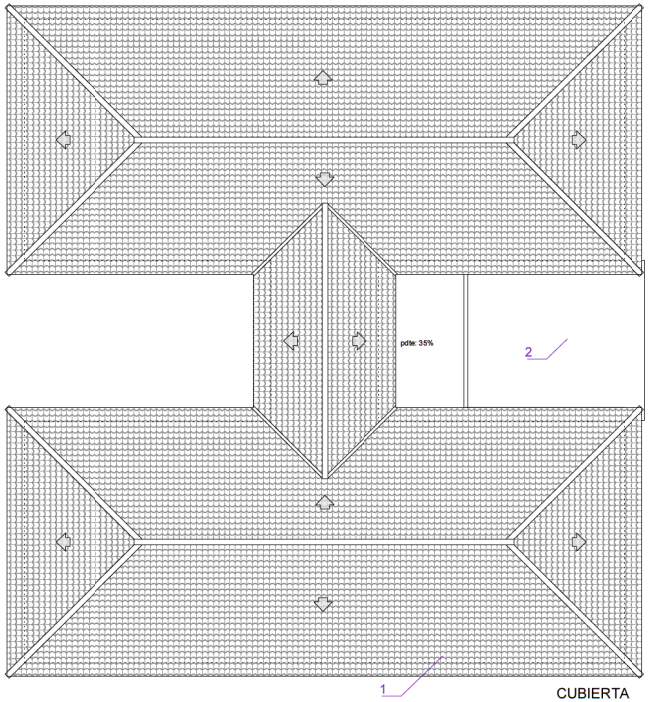

CUBIERTA

PROYECTO DE TERMINAION DE LAS OBRAS DE REHABILITACIÓN
ESTUDIO DE SEGURIDAD Y SALUD

FASE 6 | *EDIFICIO EN CALLE GONZÁLEZ SÁEZ Nº 6 PAI FASE VI. MALAGA*

PLANO: ESTADO ACTUAL ORIGINAL DEL INMUEBLE

PLANO Nº: **02**

FECHA: JUNIO-2019

ESCALA: 1/100