



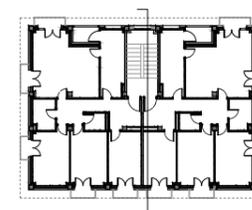

- NUEVA CARPINTERÍA EXTERIOR
- NUEVA TABIQUERÍA INTERIOR
- NUEVO CERRAM. FACHADA (SANDWICH)
- NUEVO CERRAM. DE CUBIERTA (TEJA)
- NUEVO CERRAM. CUBIERTA (SANDWICH)
- ▨ NUEVO F. TECHO CON AISLAMIENTO
- ▨ NUEVA ESTRUCTURA METÁLICA Y MONTAJE DE ASCENSOR
- NUEVA FOSO DE ASCENSOR
- ▨ NUEVA SOLERA EN PORTAL
- ▨ NUEVA ESTRUCTURA ESCALERA
- ▨ NUEVO ESPACIO EXTERIOR INDUSTRIALIZADO
- - - NUEVA HERRERÍA DE BALCONES
- - - NUEVO TENDEDERO

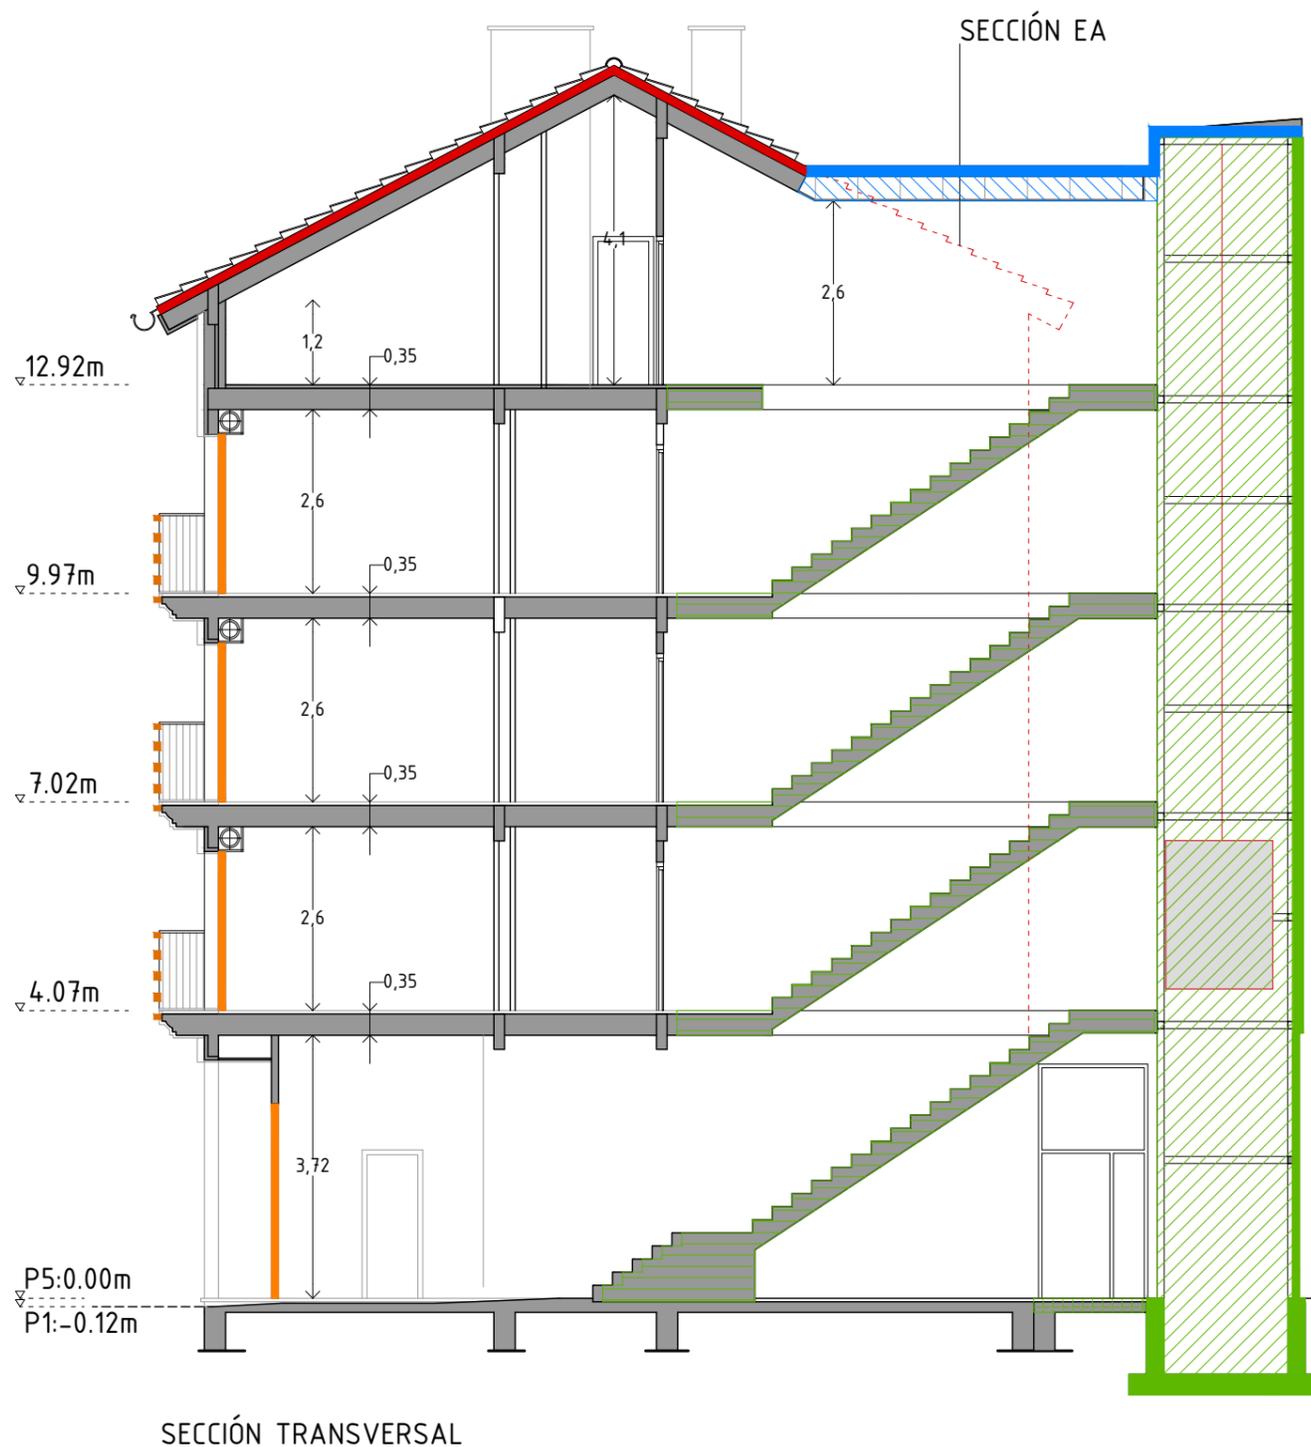

REHABILITACIÓN ENERGÉTICA
c/ Bañuefaiabar 1, 3 y 5
01470 Amurrio
Araba

2249 C 112 ESTADO ACTUAL
SECCIÓN OBRA NUEVA P1-P5
e100

FECHA
Febrero 2024

PROMOTOR
Dep. de Planificación Territorial, Vivienda y Transportes
Gobierno Vasco

ARQUITECTOS
Iñigo Araiko Rodríguez

Egoitz Arana Parra

Jorge Hernández Vidaurre

arquitectos
abitura
bañen 1 10 48003bilbao estudio@abitura.es 944156078