



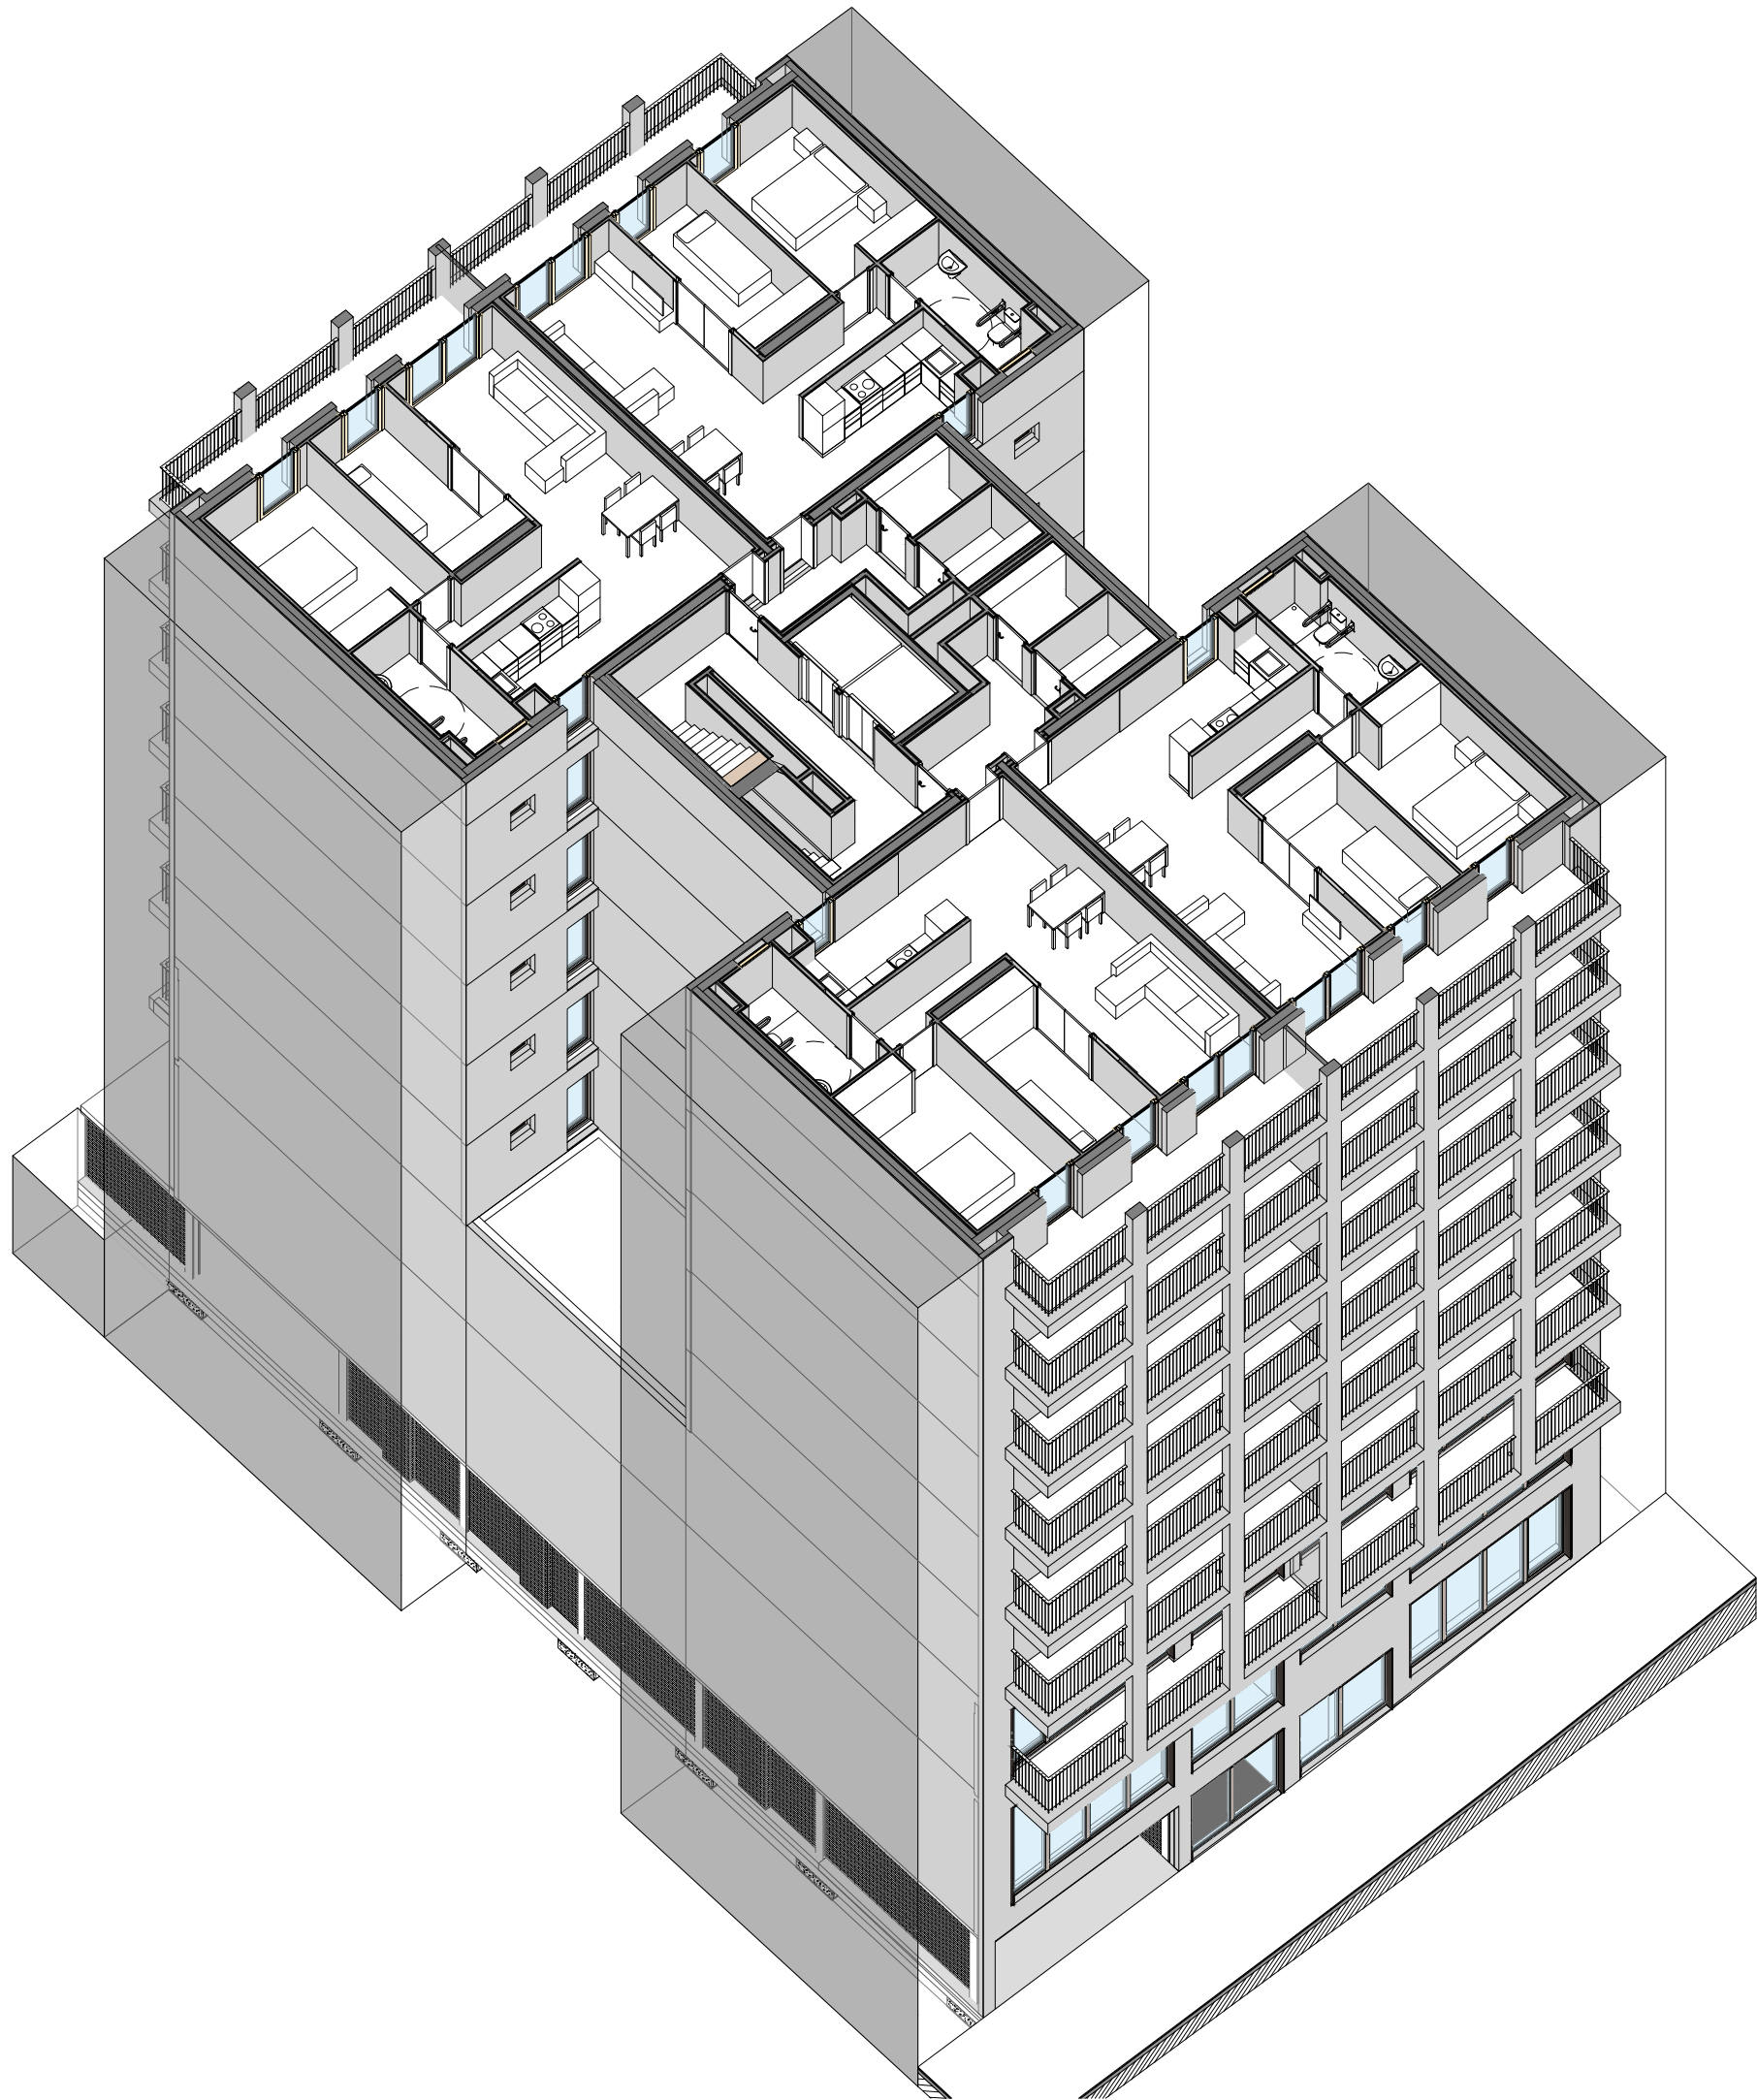


DETALLE DE FACHADA

FOTOGRAFÍA: JOSÉ MANUEL CUTILLAS MEDINA

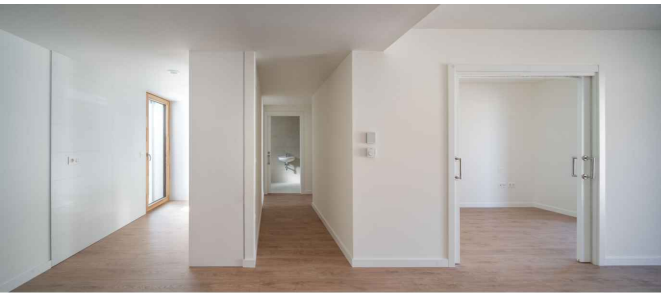

VISTA INTERIOR APARTAMENTOS

FOTOGRAFÍA: JOSÉ MANUEL CUTILLAS MEDINA

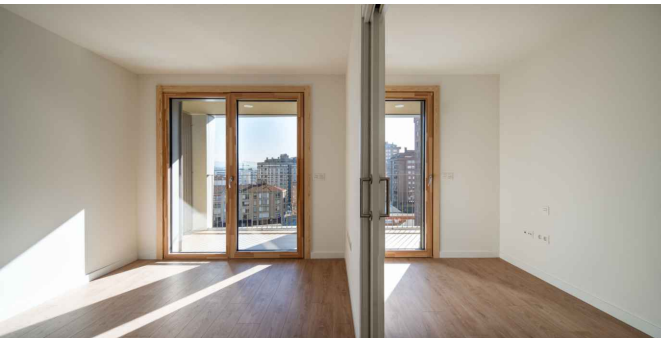

VISTA INTERIOR APARTAMENTOS

FOTOGRAFÍA: JOSÉ MANUEL CUTILLAS MEDINA

AXONOMETRICO

FIN DE OBRA

DICIEMBRE 2024

EDIFICIO DE APARTAMENTOS TUTELADOS EN PAMPLONA
PARCELA 608 DE AZPILAGAÑA DE LA ZONA Z.2 DE LA UNIDAD INTEGRADA XI X
CALLE RIO ALZANIA 18

PROMOTOR

NAVARRA DE SUELO Y VIVIENDA, S.A.
Avenida San Jorge, 8 Bajo. 31012 Pamplona (Navarra)

Nasuvinsa
Navarra de Suelo y Vivienda, S.A.

ARQUITECTOS

JAVIER OFICIALDEGUI AMATRIAIN
GERMÁN VELÁZQUEZ ARIZMENDI

EQUIPO COLABORADOR

INGENIERÍA DE ESTRUCTURAS
RAÚL ESCRIVÁ PEYRÓ
DIEGO NÚÑEZ JIMÉNEZ

INGENIERÍA DE INSTALACIONES
Mya INGENIERÍA

ARQUITECTO TÉCNICO
JESÚS M^º. ARMENDÁRIZ RECALDE

TODOS LOS DERECHOS RESERVADOS. PROHIBIDA LA REPRODUCCIÓN TOTAL O PARCIAL