


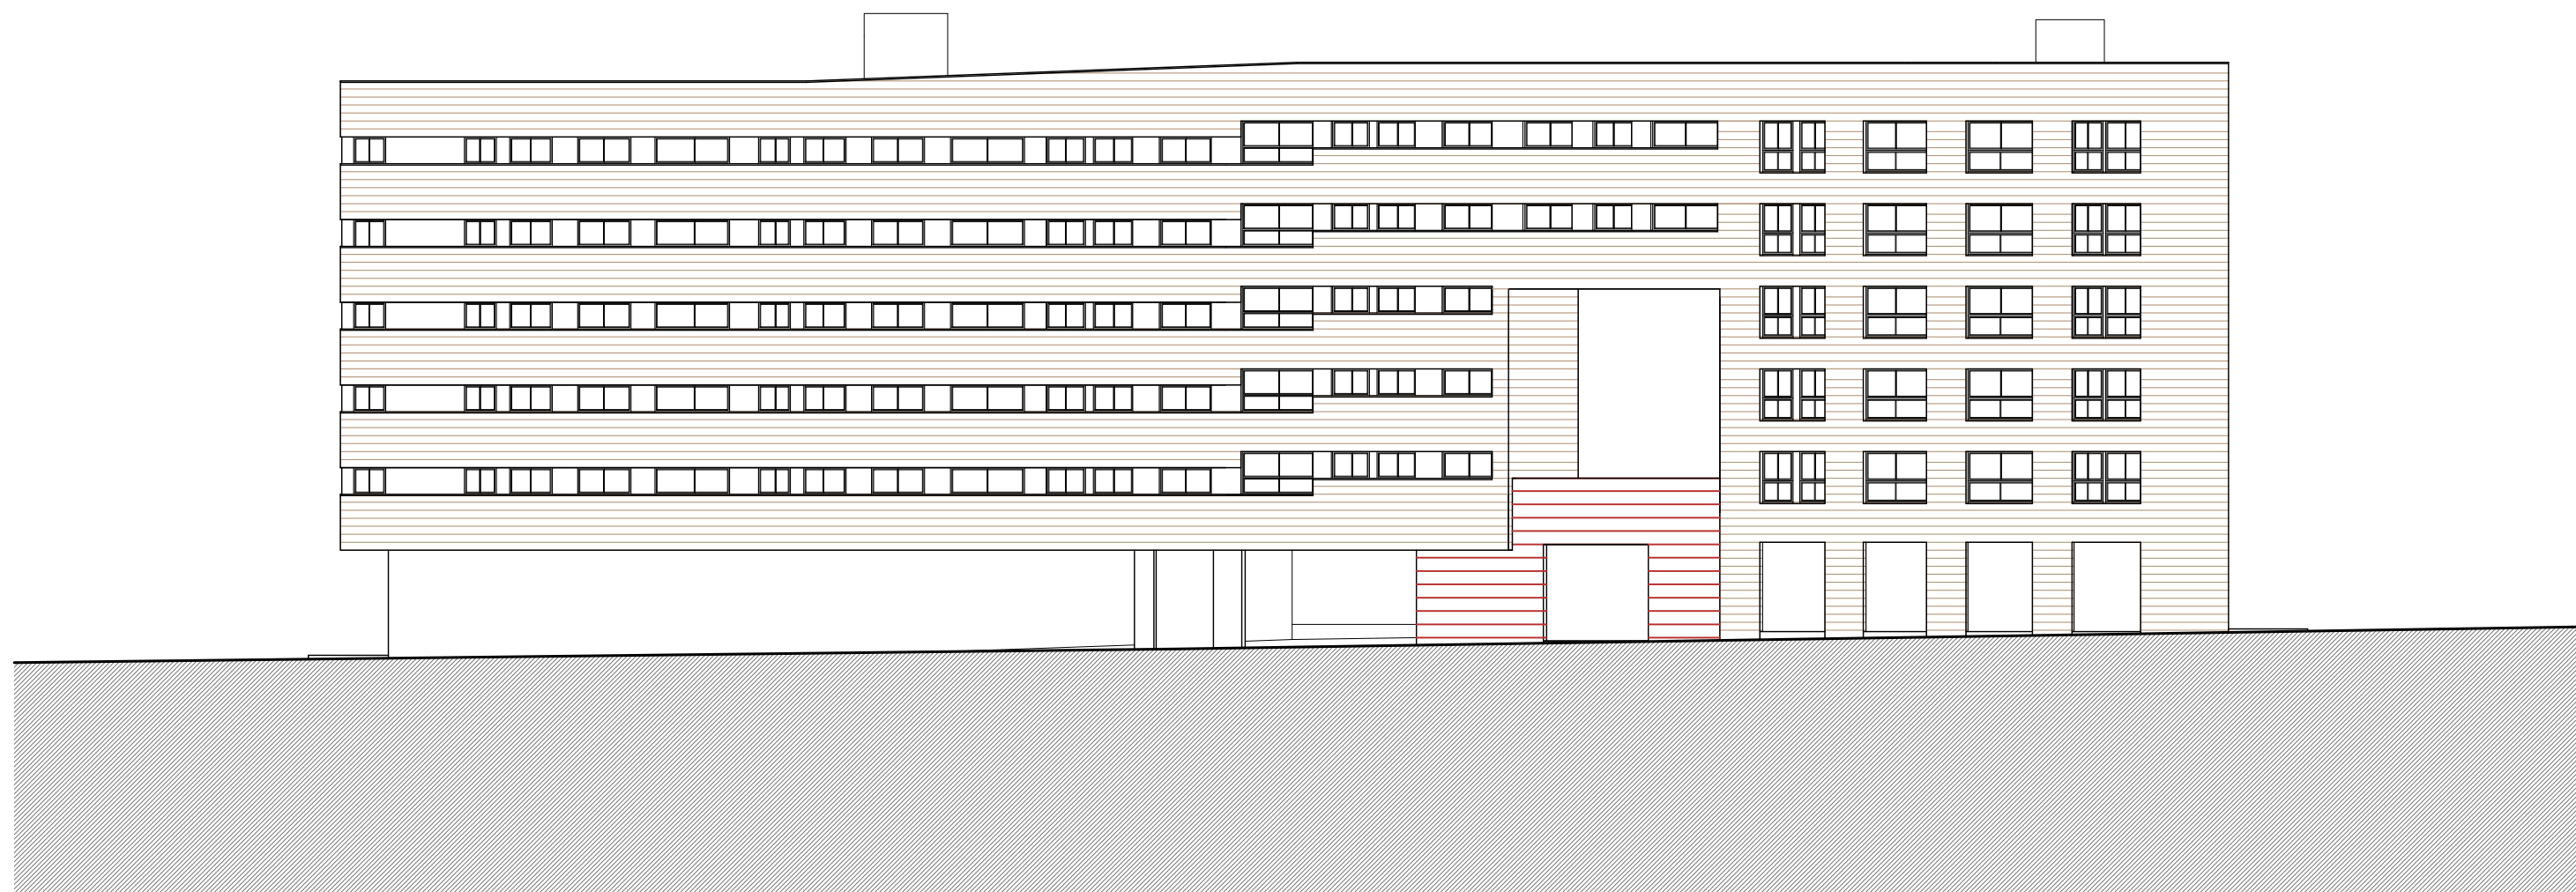

Alzado Este e: 1/250



Ayuntamiento de Málaga

Sociedad Municipal
de Viviendas de Málaga



Parcela R-14. SUP-T.8 "UNIVERSIDAD", MÁLAGA.
69 Viviendas de Protección Oficial, Locales y Aparcamientos

ARQUITECTOS: Gonzalo Martínez Gómez, Vicente Prados Olleta, Susana Vera Ocete www.u8arquitectura.com

