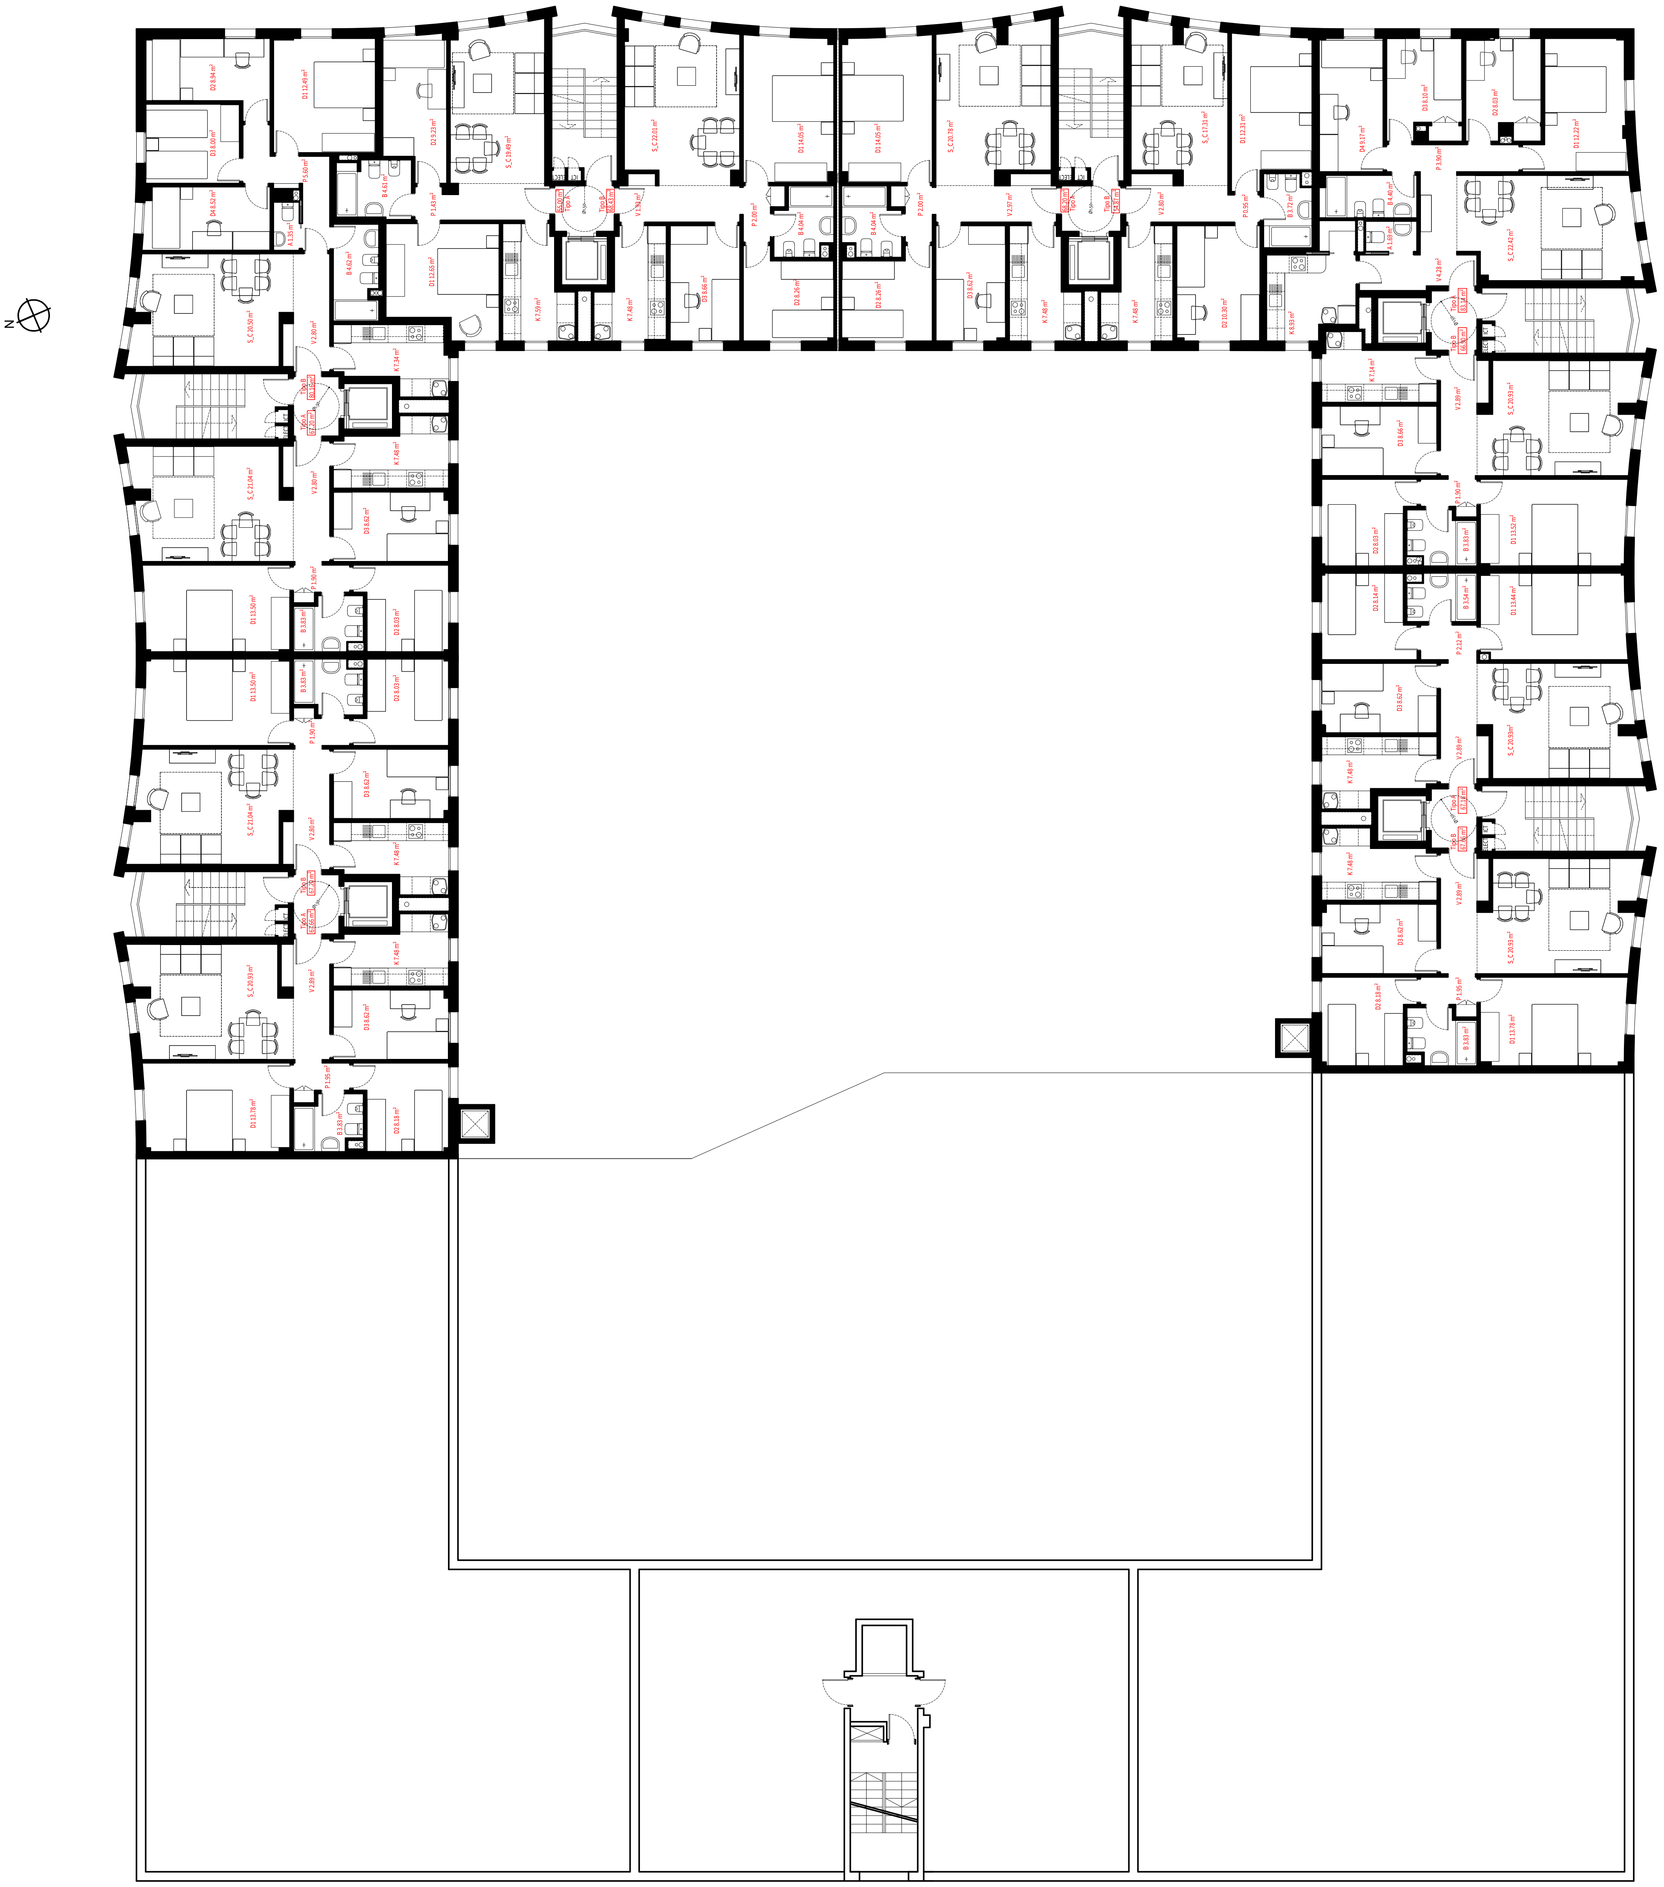

DISTRIBUCIÓN: PLANTA TIPO (1° A 5°)	ESCALA 1:100