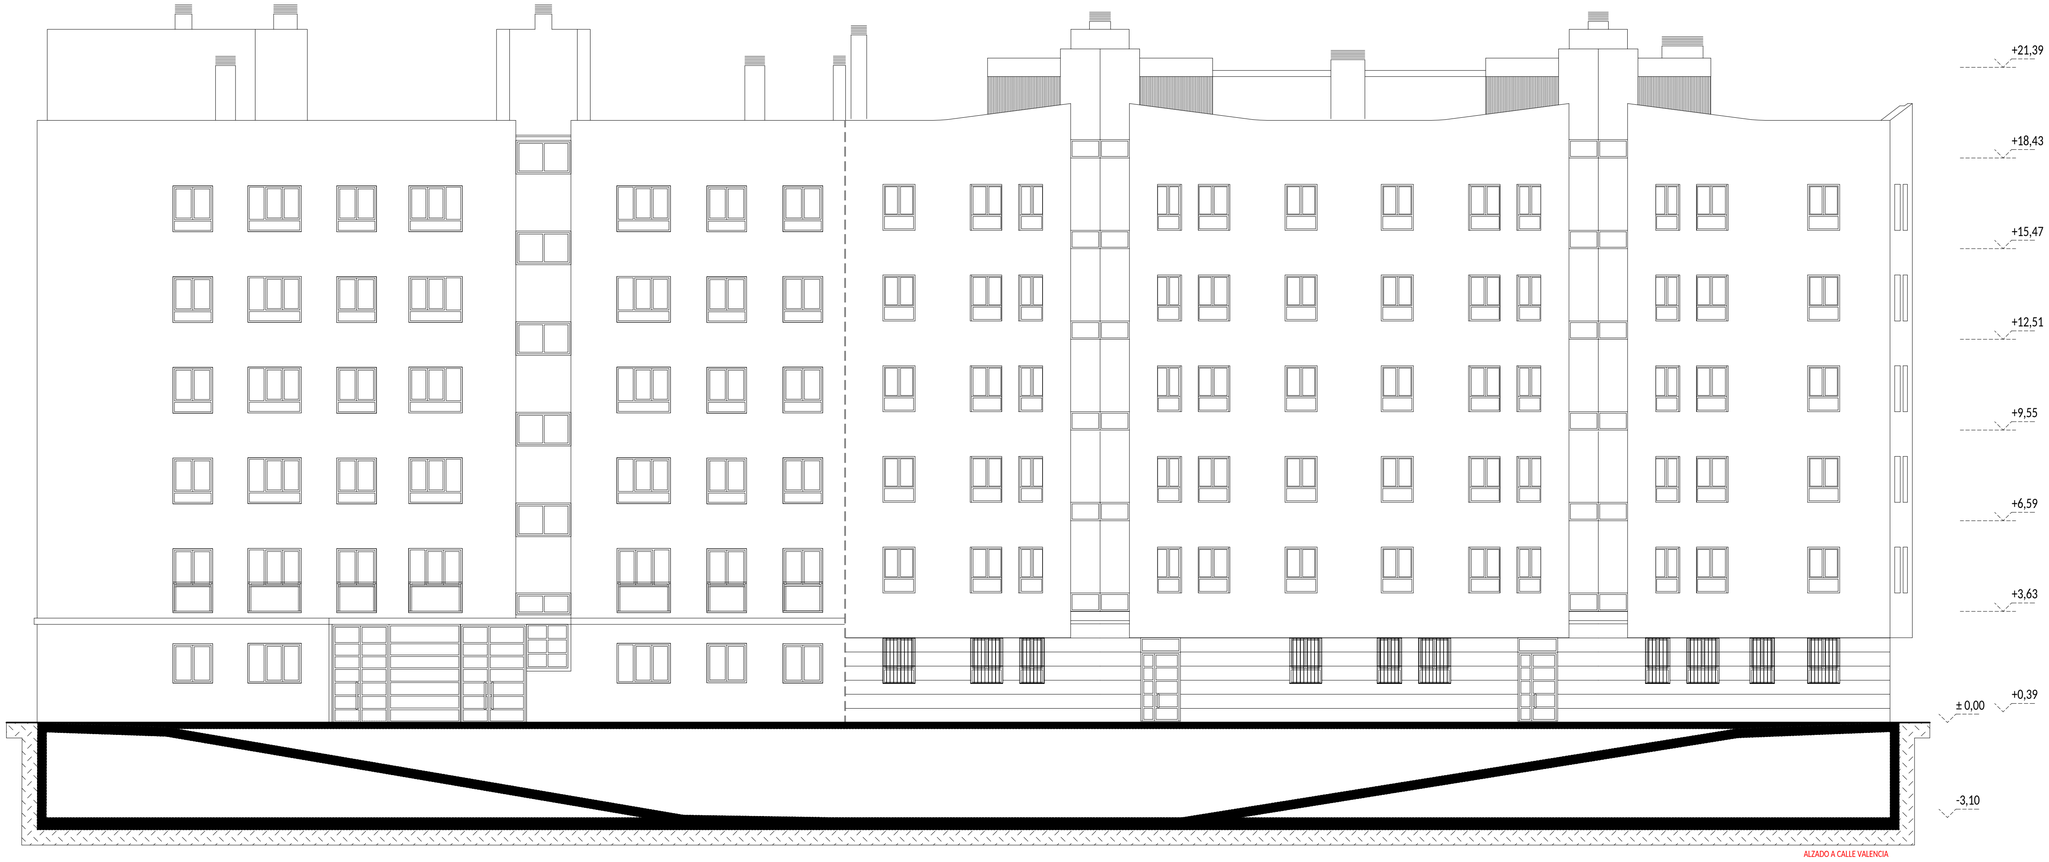

ALZADO A CALLE VALENCIA

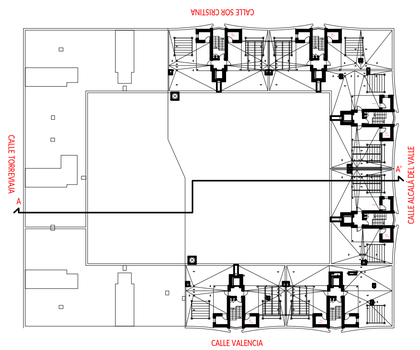

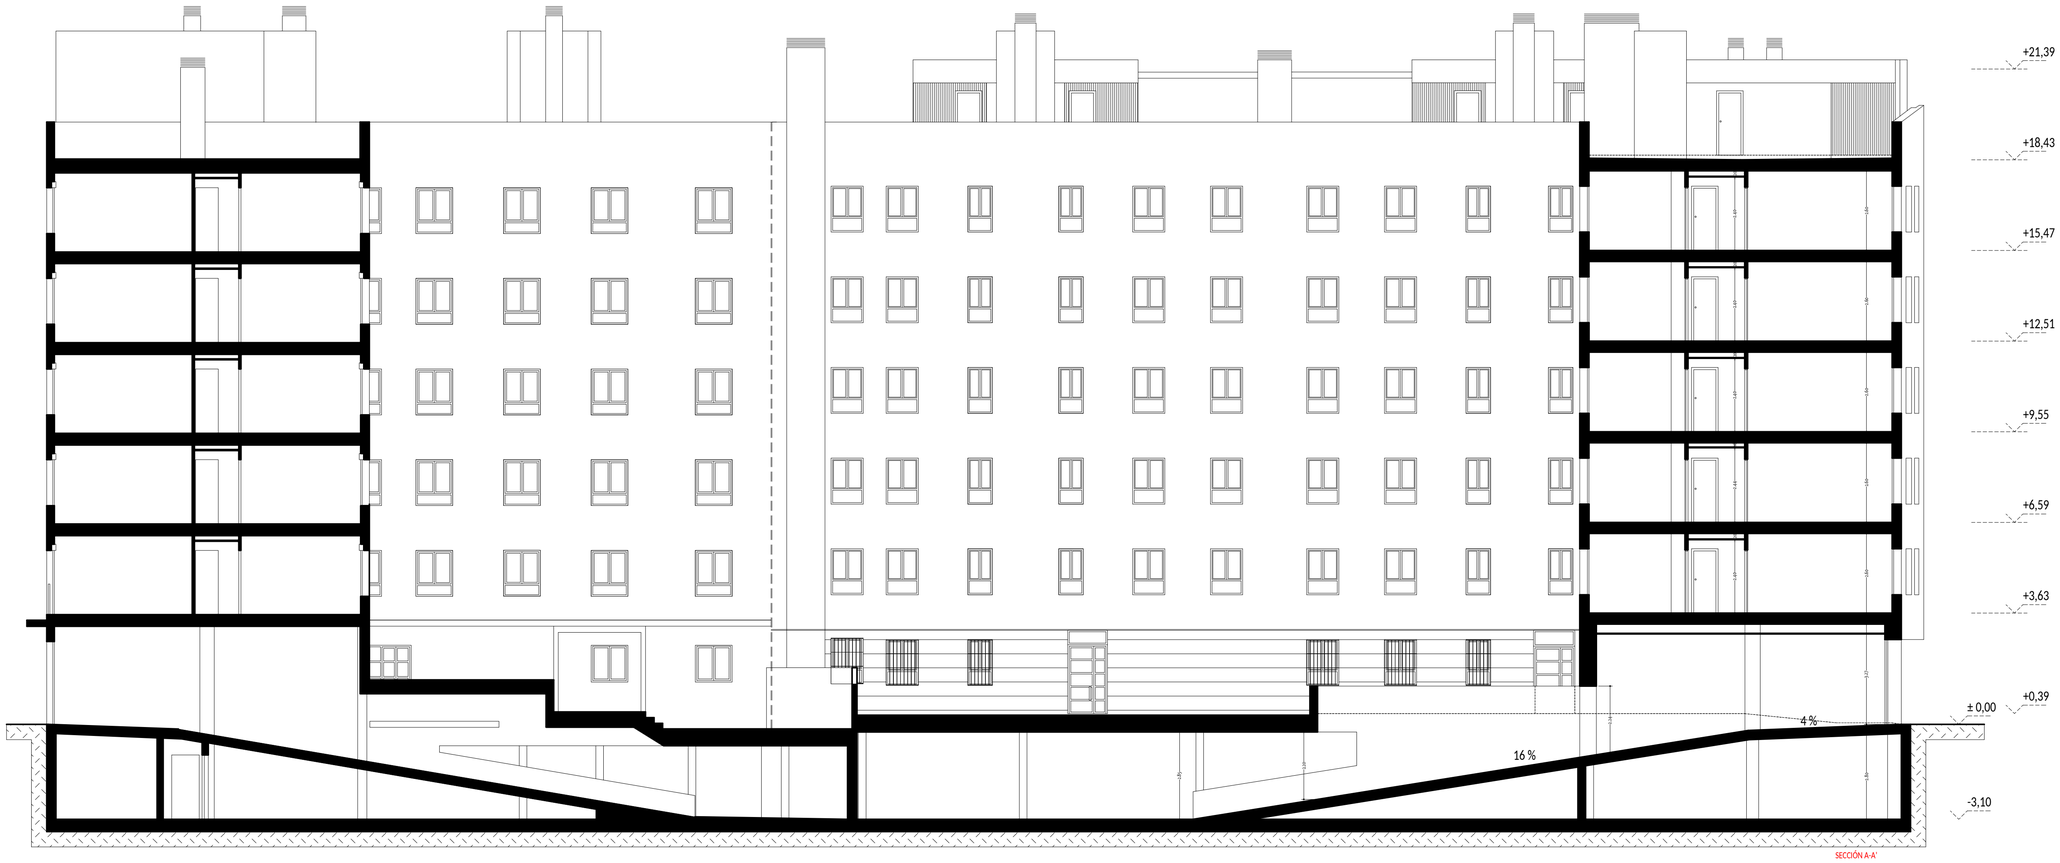

SECCIÓN A-A'

ESCALA
1:100

ALZADO A C/ VALENCIA Y SECCIÓN A-A'