



AS05-SecciónAA-1_300

Nº	Descripción de revisión	Fecha
1	AS 05/17	04/12/2015

PROYECTO FIN DE OBRAS DE
SE VIVIENDAS OFICIALES Y LOCALES.
 EN LA PARCELA M34B DEL P.P. UZ1 02.1 DESARROLLO
 DEL ESTE - EL CAÑAVERAL (CAÑAVERAL 09 MADRID)

PLANO Sección AA		
Nº PLANO AS_04	ESCALA 1:300	FECHA FEBRERO 2016
PROPIEDAD		

AS08-SecciónDD-1_300

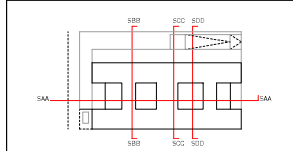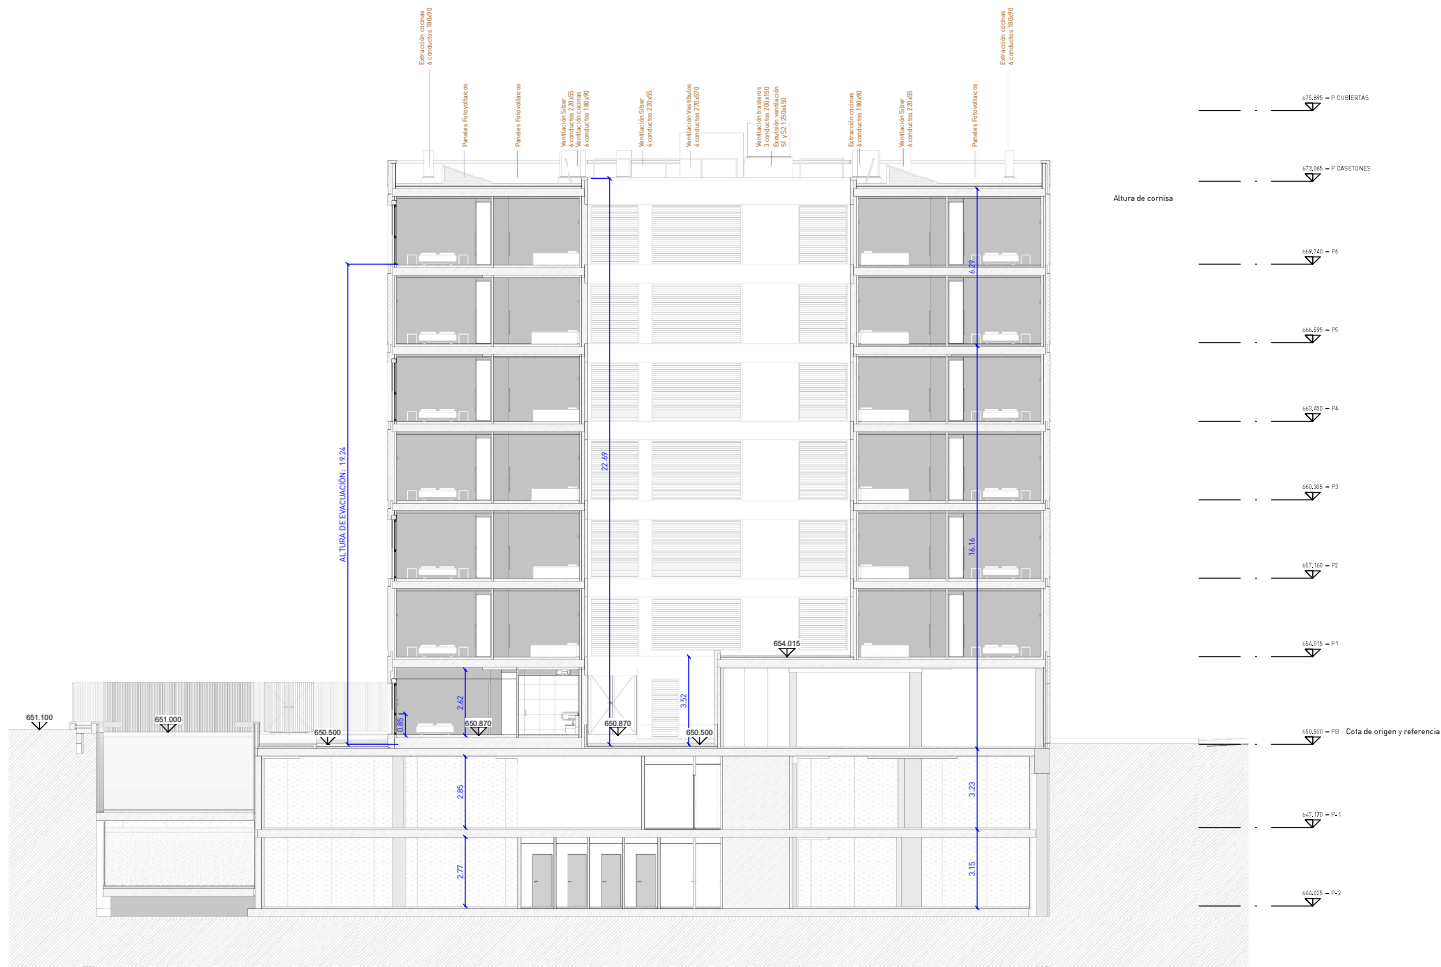

Nº	Descripción de revisión	Fecha
1	AS 08.17	04/10/2025

PROYECTO FIN DE OBRA DE
 84 WIENIAS 99PA, GARJE Y LOCALES.
 EN LA PARCELA M34B DEL P.P. UZ.I DESARROLLO
 DEL ESTE - EL CAÑAVERAL (CAÑAVERAL 09 MADRID)

PLANO Sección DD		
Nº PLANO AS_07	ESCALA 1:300	FECHA FEBRERO 2026
PROPIEDAD		