


PLANTA SÓTANO -2

PARCELA COLINDANTE (EQUIPAMIENTO)

LÍMITE PARCELA

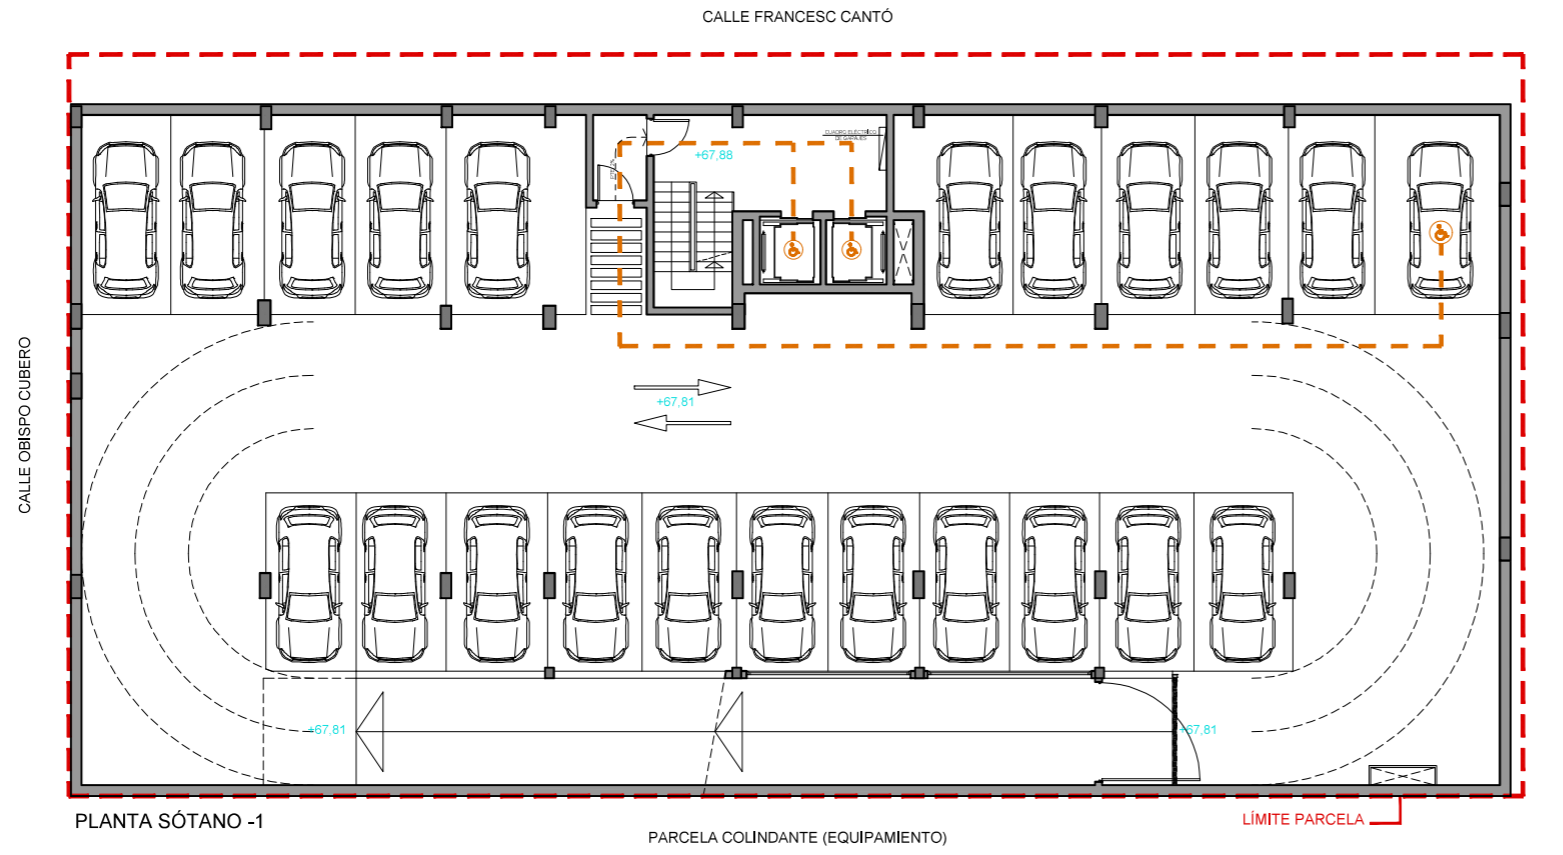

PLANTA SÓTANO -1

PARCELA COLINDANTE (EQUIPAMIENTO)

LÍMITE PARCELA

CTAA COLEGIO
VISADO 16/04/25
 07873 GERARDO SANCHEZ QUESADA
DE ARQUITECTOS
 E-21-02537-700 P-1898 de 1865 D-25-0003957-001-02910
 Visado Colegial según el artículo 13 de la Ley 2/1974, modificada por la Ley 25/2009

PROYECTO BÁSICO Y DE EJECUCIÓN DE EDIFICIO PARA 54 VPNC, 2 LOCALES COMERCIALES SIN USO Y GARAJES PARA 41 APARCAMENTOS EN LA PARCELA Nº3 DEL P.R.I.M. BARRIO SAN ANTON DE ELCHE. "CALLES OBISPO CUBERO, FRANCESC CANTÓ Y PINTOR BENEDITO"

GESTIONA: **pimesa** PLANO: PLANTAS SÓTANO -2 y -1, SEGURIDAD UTILIZACIÓN Y ACCESIBILIDAD. Nº PLANO: SUA-01 ESCALA: 1/150

FECHA PROYECTO: MARZO 2022 ARQUITECTO: GERARDO SANCHEZ QUESADA
 FECHA PLANO: 27/02/2025

PROMUEVEN:

El presente documento es copia del original del que es autor el Arquitecto Gerardo Sánchez Quesada. Su utilización total o parcial sin el consentimiento expreso de su autor quedando en todo caso prohibida cualquier modificación, variación del mismo.