


ALZADO NORESTE

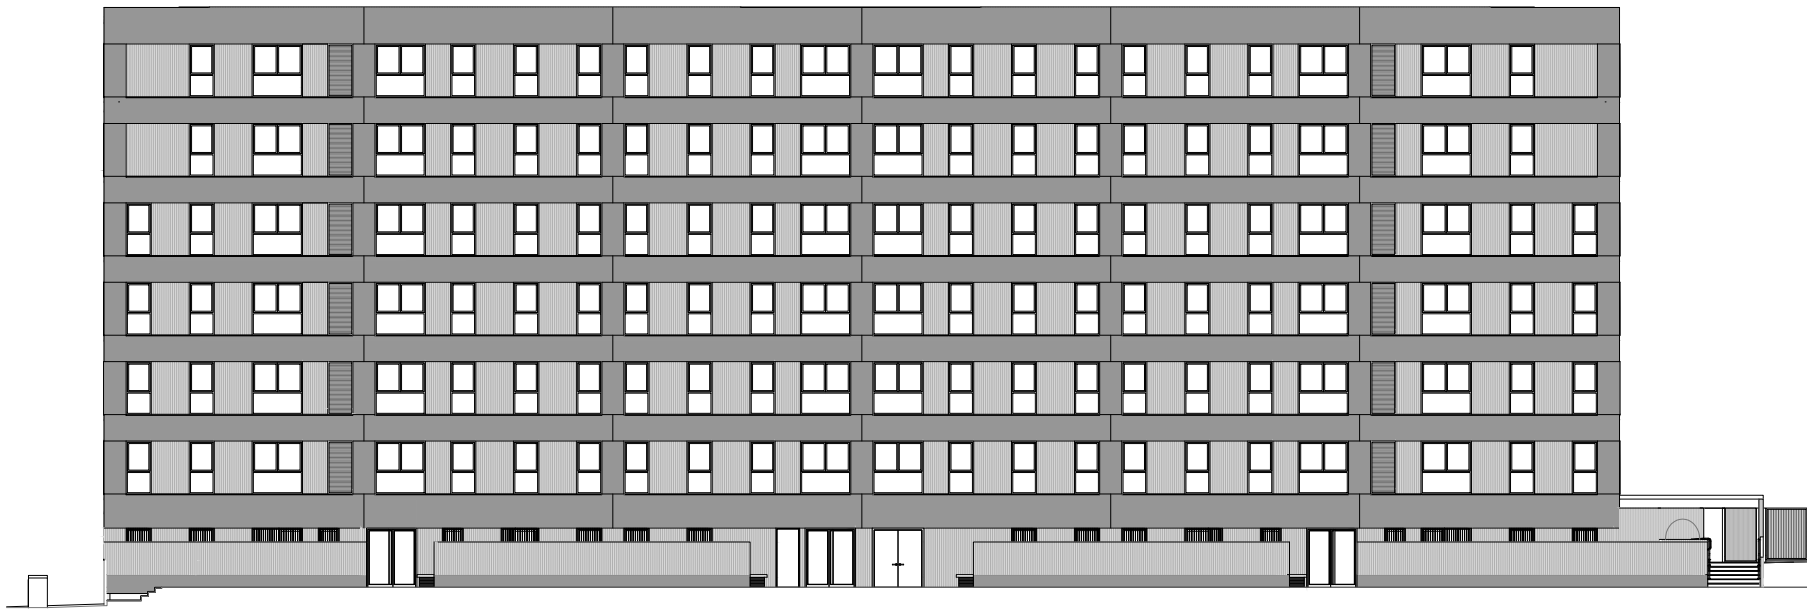

ALZADO NOROESTE