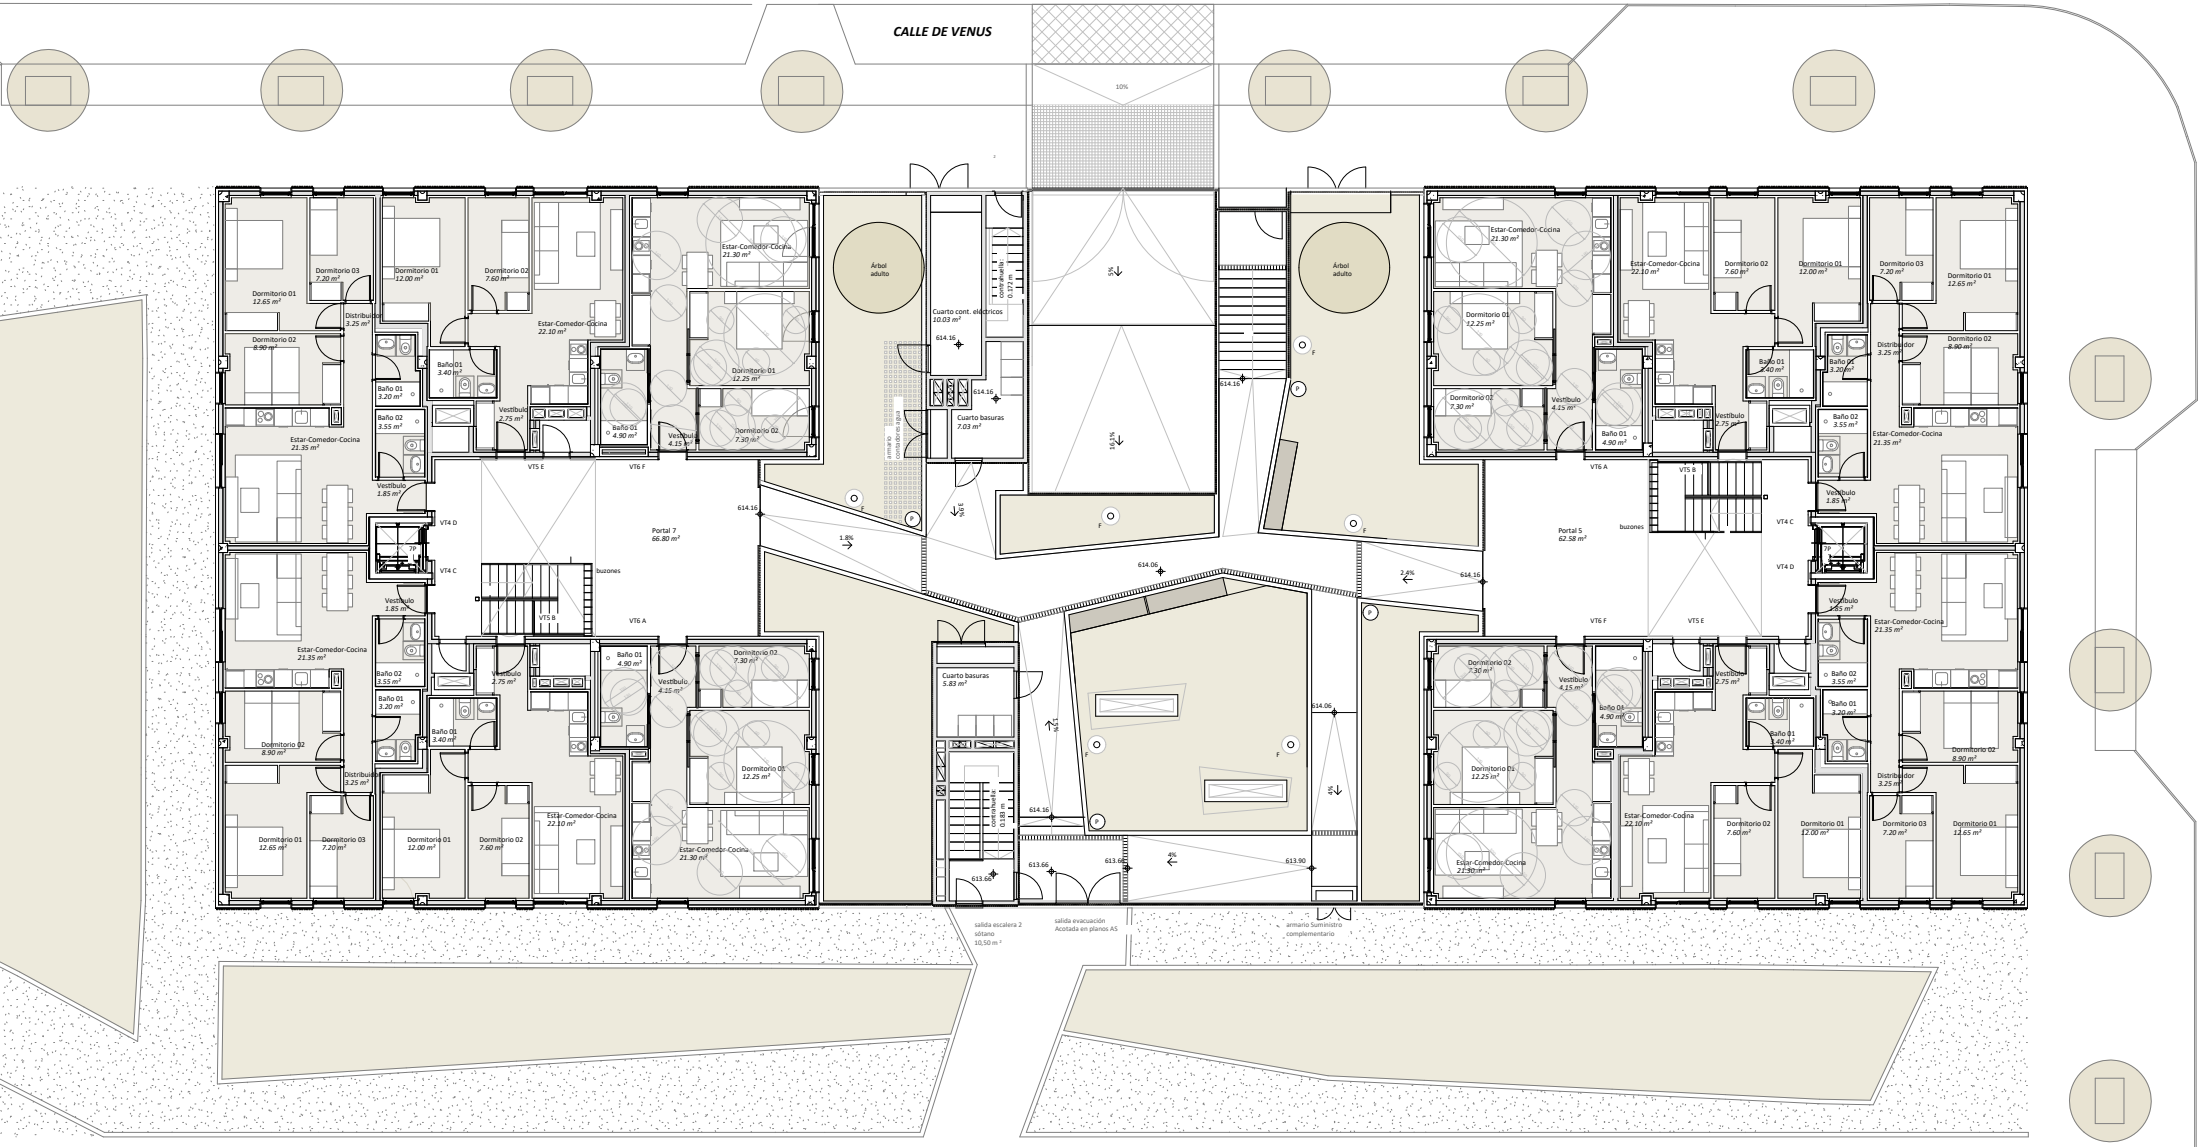

PLANTA BAJA E: 1/250