



QUADRE SUPERFÍCIES CONSTRUÏDES

	m <sup>2</sup>
planta baixa aparcament	838
planta baixa espais comuns (NCV)	53,06
<b>planta baixa total planta baixa</b>	<b>891,06</b>
planta 1 habitatges	344,85
planta 1 espais comuns	30,75
planta 1 espais col·lectius	60,77
planta 1 passeres	64,5
<b>planta 1 total planta 1</b>	<b>500,87</b>
planta 2 habitatges	391,29
planta 2 espais comuns	30,75
planta 2 espais col·lectius	21,12
planta 2 passeres	56,5
<b>planta 2 total planta 2</b>	<b>499,66</b>
planta 3 habitatges	412,42
planta 3 espais comuns	30,75
planta 3 passeres	56,5
<b>planta 3 total planta 3</b>	<b>499,67</b>
planta 4 habitatges	401
planta 4 espais comuns	30,75
planta 4 espais col·lectius	10,46
planta 4 passeres	56,5
<b>planta 4 total planta 4</b>	<b>498,71</b>
planta 5 habitatges	412,42
planta 5 espais comuns	30,75
planta 5 passeres	56,5
<b>planta 5 total planta 5</b>	<b>499,67</b>
planta coberta espais comuns	26,27
planta coberta espais servei us col·lectiu i instal·lacions	108,32
<b>planta coberta total planta coberta</b>	<b>134,59</b>
<b>TOTAL</b>	<b>3524,2</b>

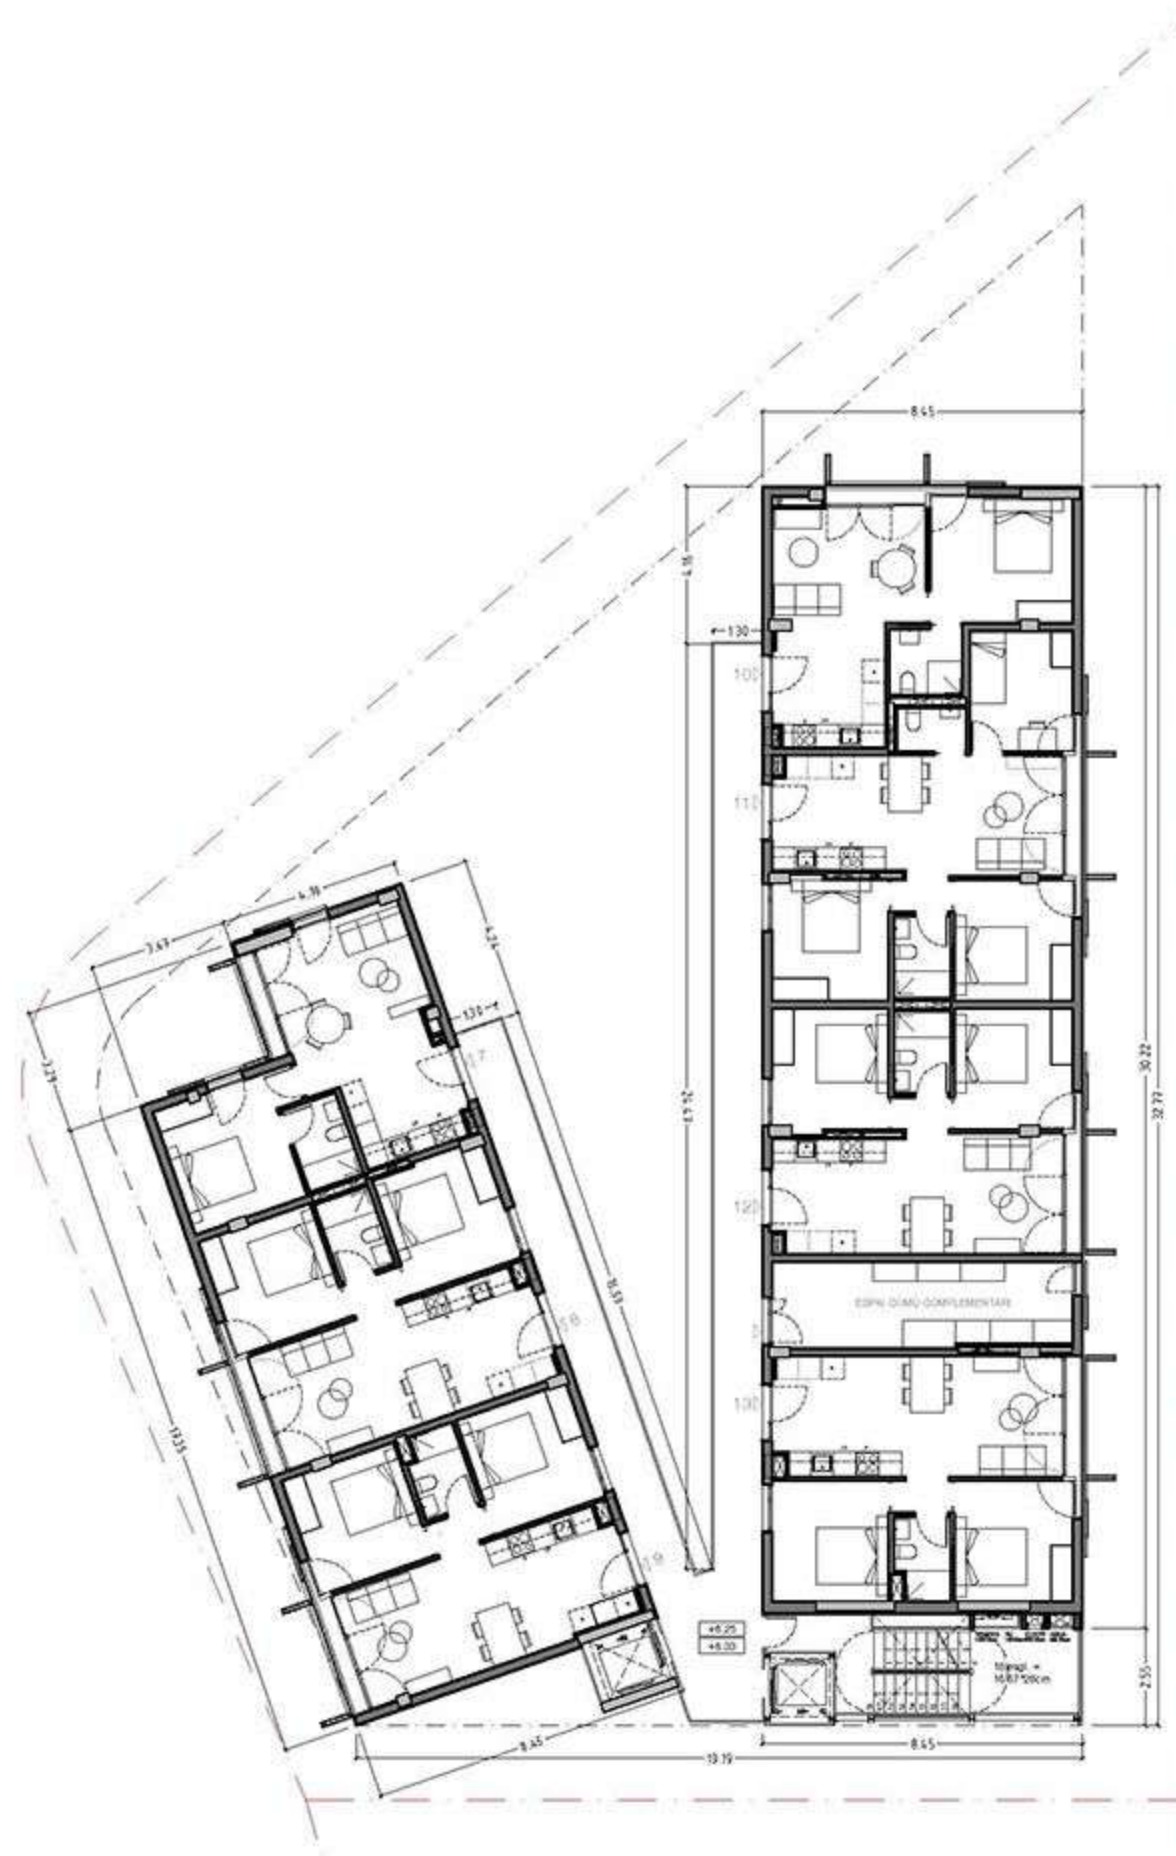

— — LÍMIT PARCEL·LA RESULTANT  
 - - - - LLINDA MÀXIMA EDIFICACIÓ

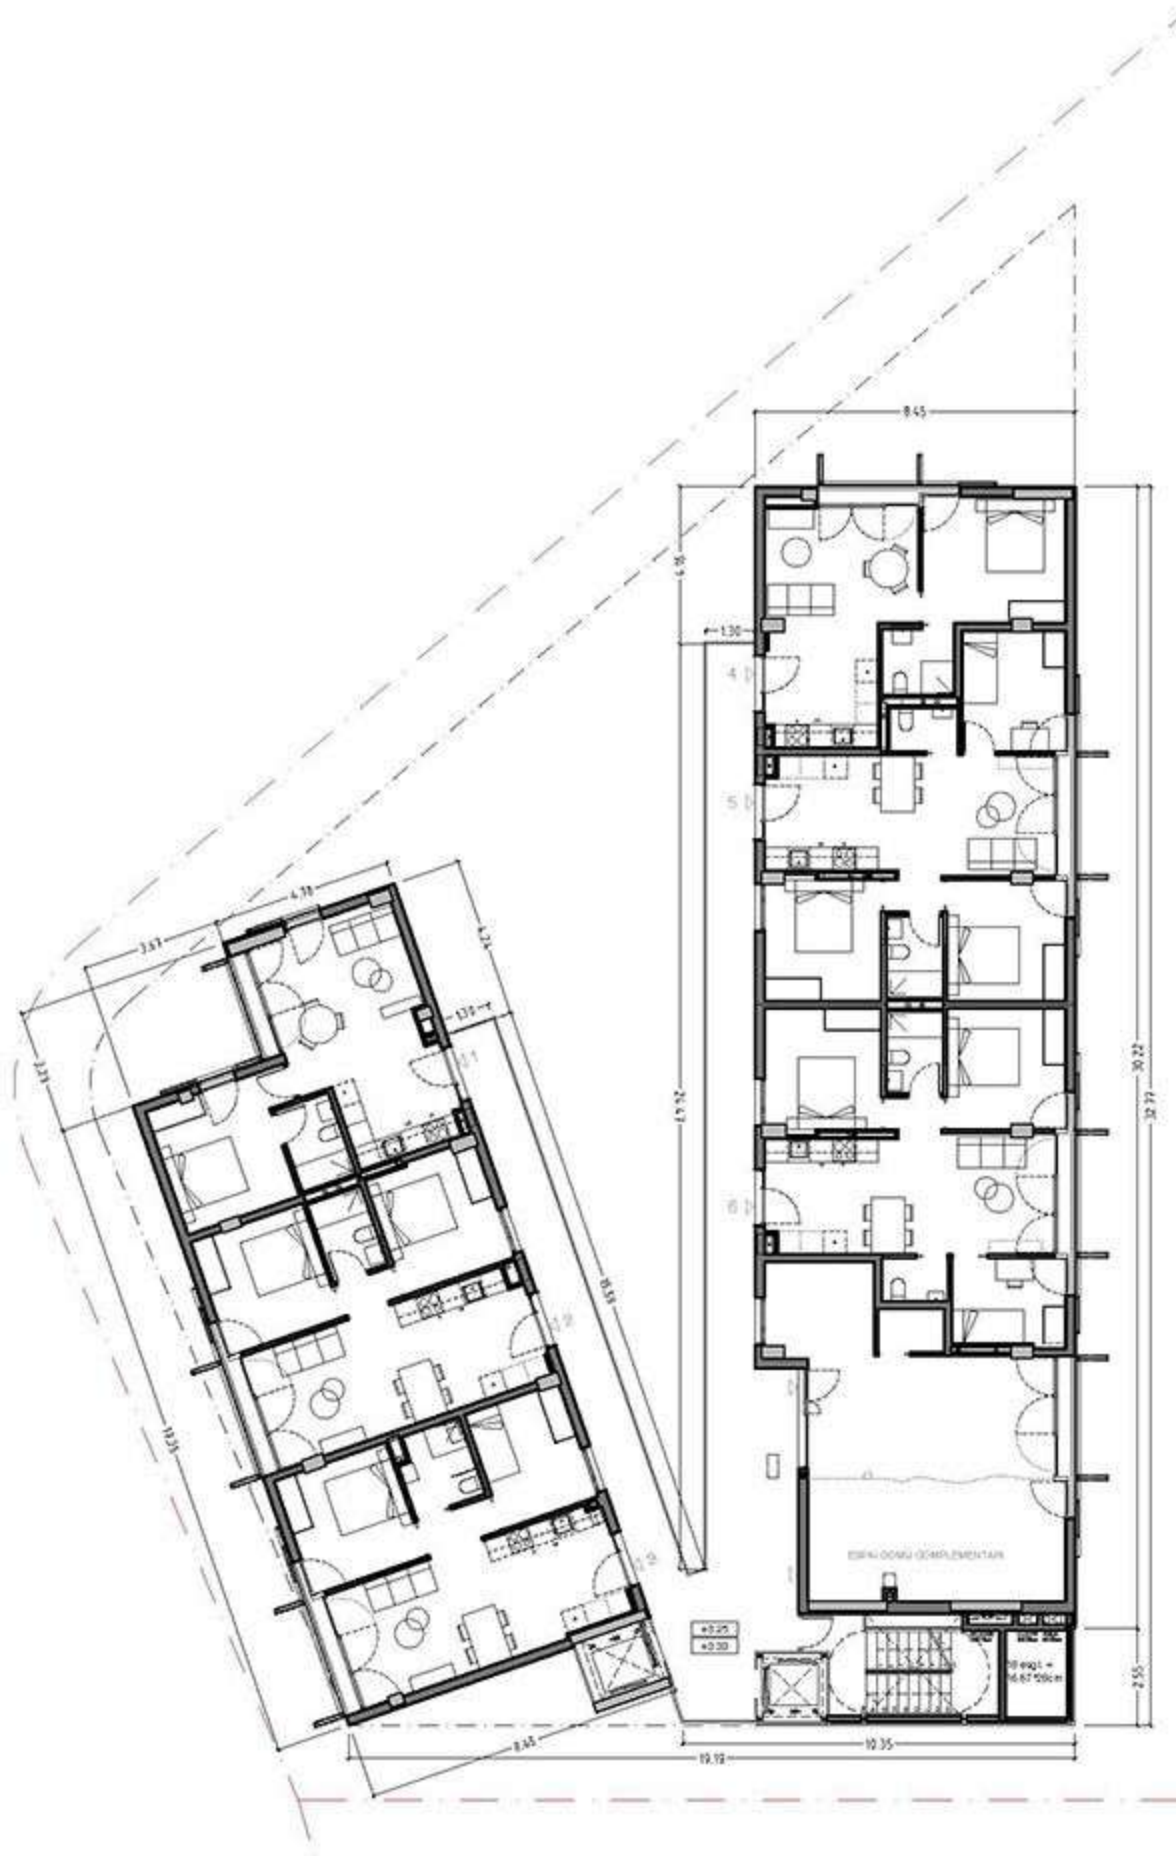