




SECCION 1-1'

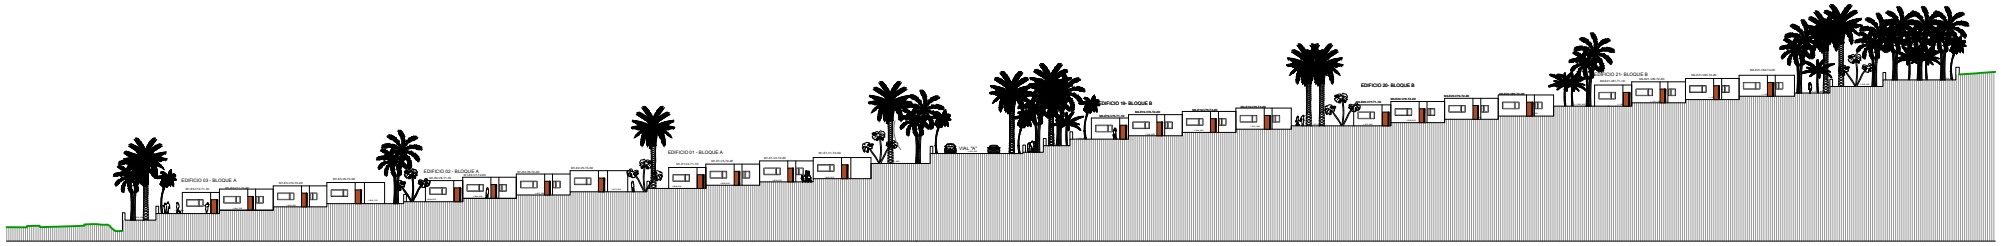


ALZADO 1-1' NORTE

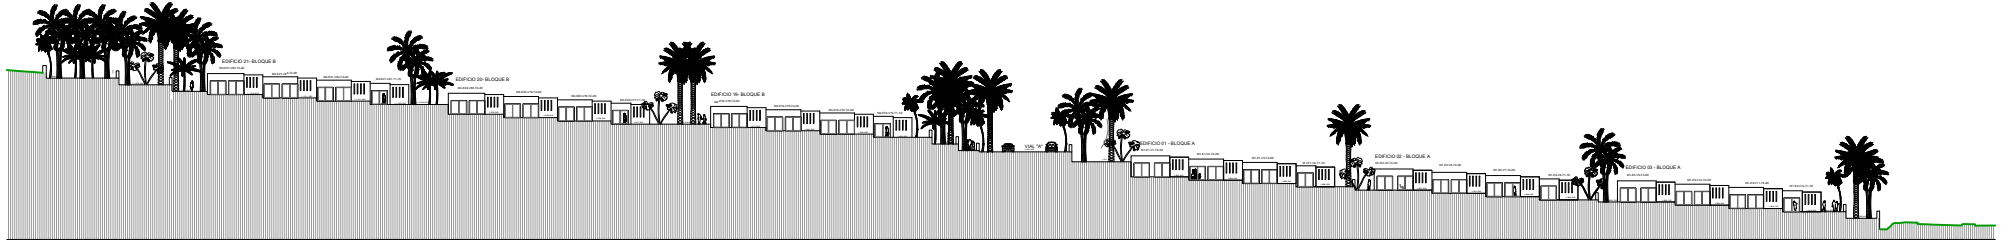


ALZADO 1-1' SUR

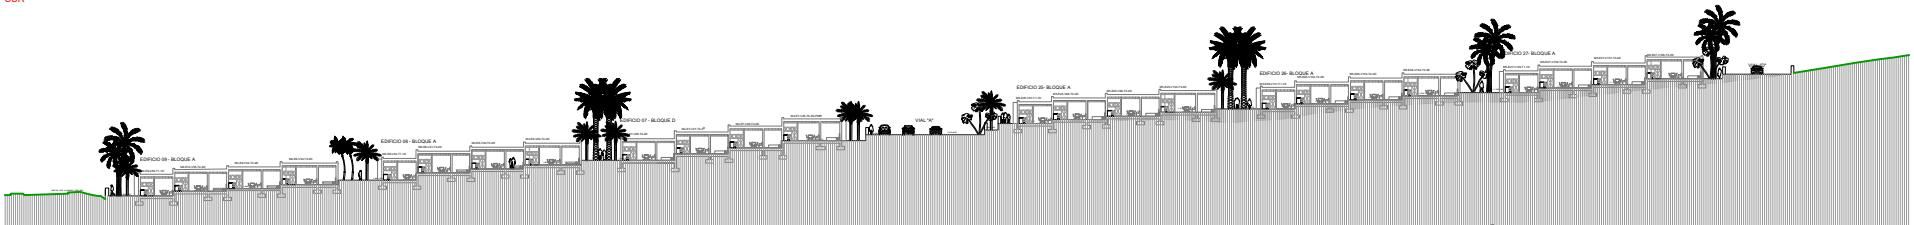

SECCION 2-2'

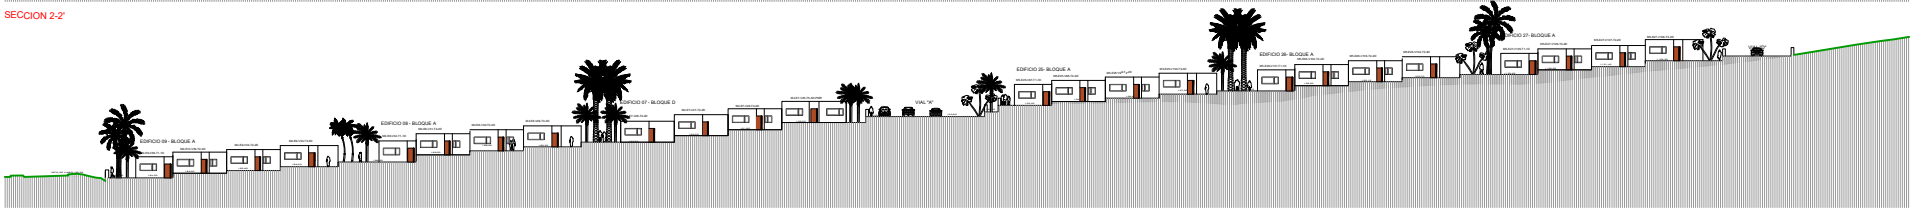

ALZADO 2-2' NORTE

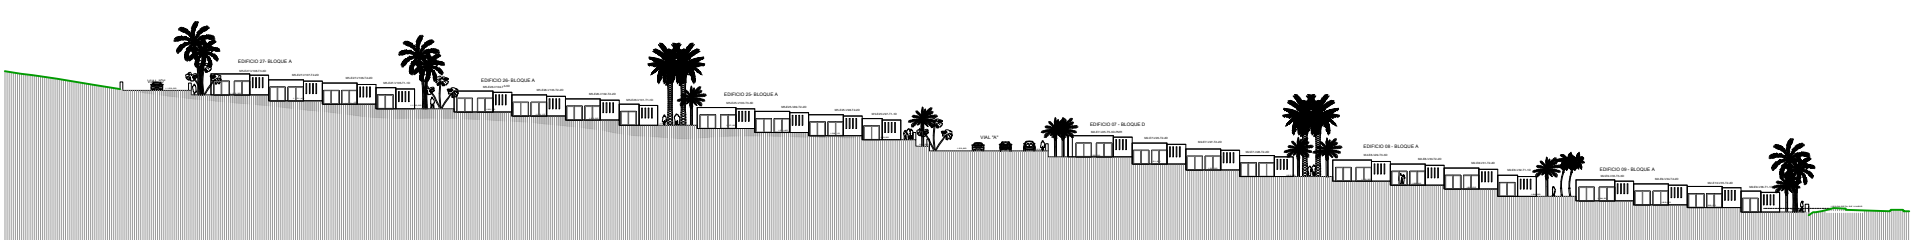

ALZADO 2-2' SUR