





SITUACIÓ 1/5000
 (VISTA AÈRIA DE PART DEL MUNICIPI DE MONTGAT)
 ORTOFOTOMAPA DE L'INSTITUT CARTOGRÀFIC DE CATALUNYA (ICC)

MUNICIPI DE MONTGAT
 DINS LA PROVÍNCIA DE BARCELONA s/escala
 (PLÀNOL DEL SPAL)

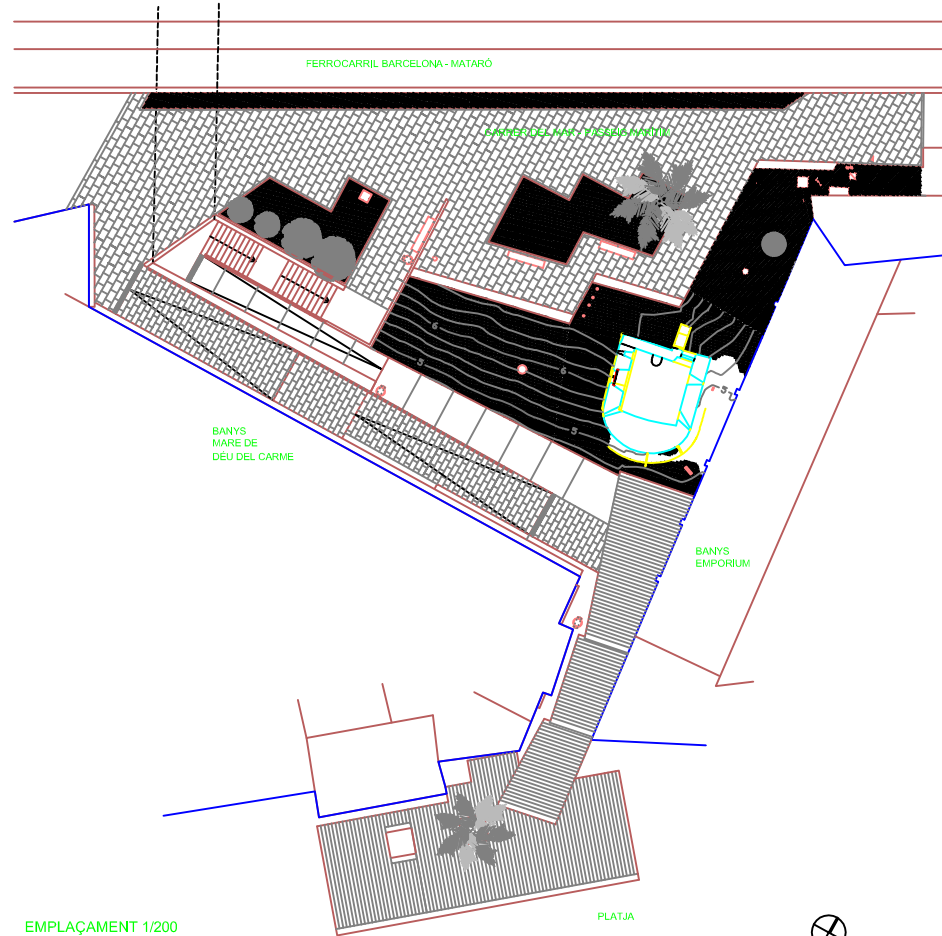

EMPLAÇAMENT 1/200

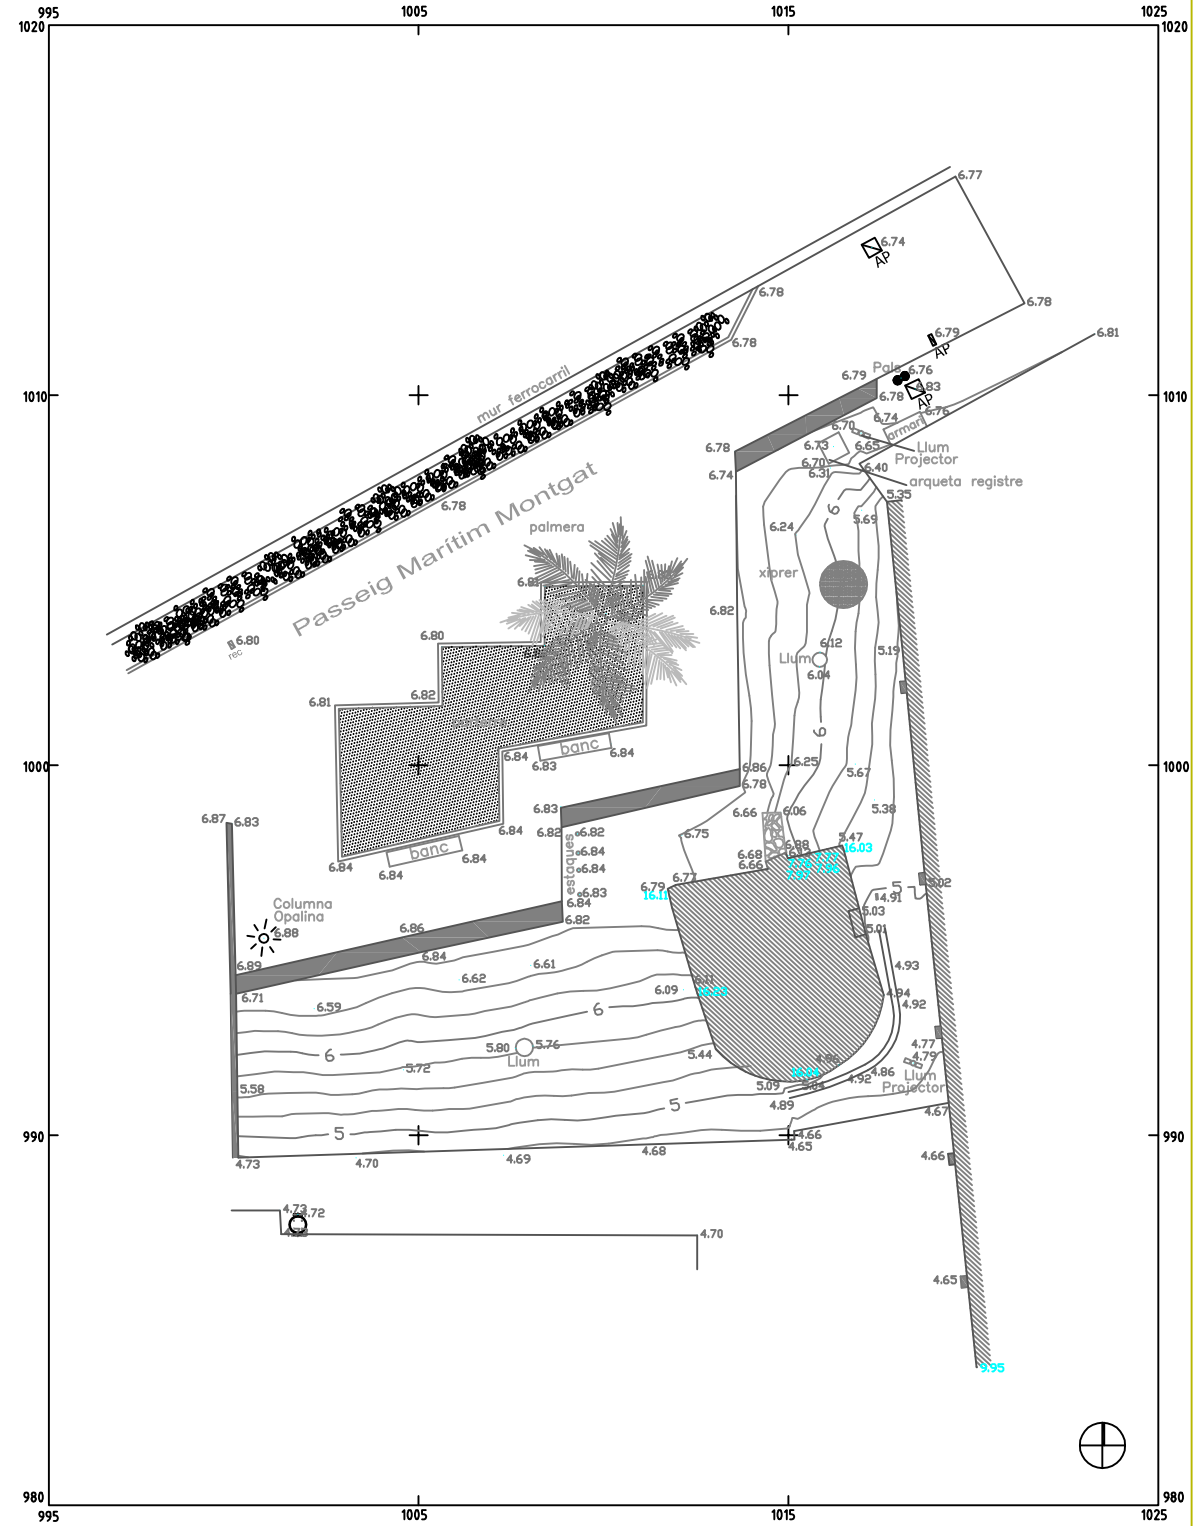

AIXECAMENT TOPOGRÀFIC DE L'ENTORN IMMEDIAT 1/100
 INLAND 2005, s.c.p. S. HERNÁNDEZ I J. AMADOR topògrafs
 NOTA: PLÀNOL EN COTES U.T.M.

Títol del projecte
**PROJECTE BÀSIC I EXECUTIU
 DE RESTAURACIÓ
 DE LA TORRE DE GUAITA
 DE CA L'ALZINA DE MONTGAT**

Localització
 C/ MAR 3 (B)
 Municipi i Comarca
 MONTGAT (EL MARESME)
 Propietat
 AJUNTAMENT DE MONTGAT

Títol del plànol
**SITUACIÓ, EMPLAÇAMENT I
 AIXECAMENT TOPOGRÀFIC
 DE L'ENTORN IMMEDIAT**

Escala	Num. plànol	Data
	01	FEBRER 2010