


SECCIÓ TRANSVERSAL 2

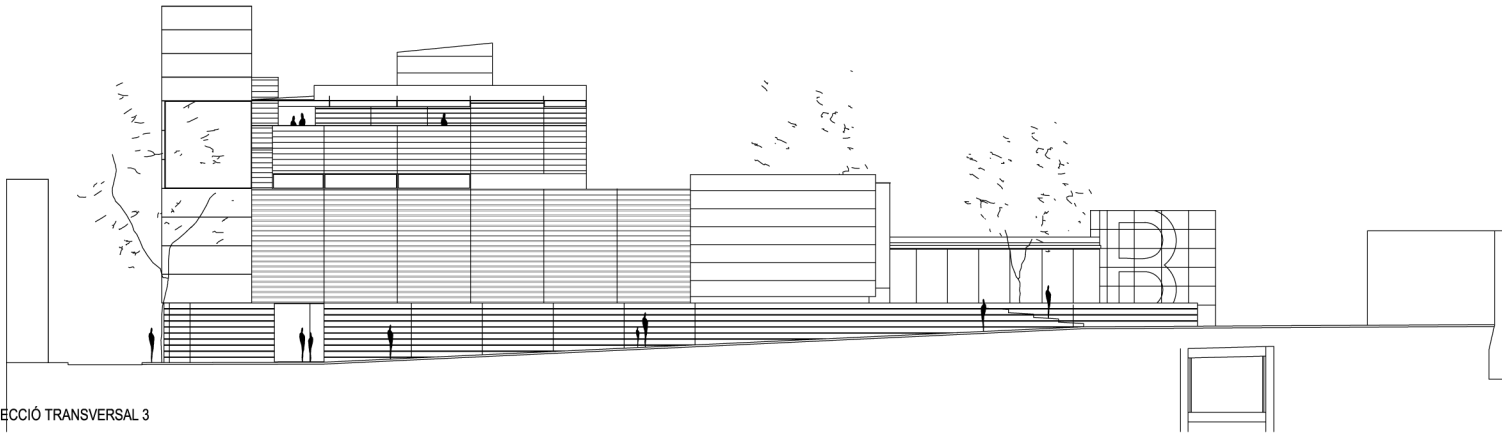

SECCIÓ TRANSVERSAL 3