


ALÇAT DE CARRER

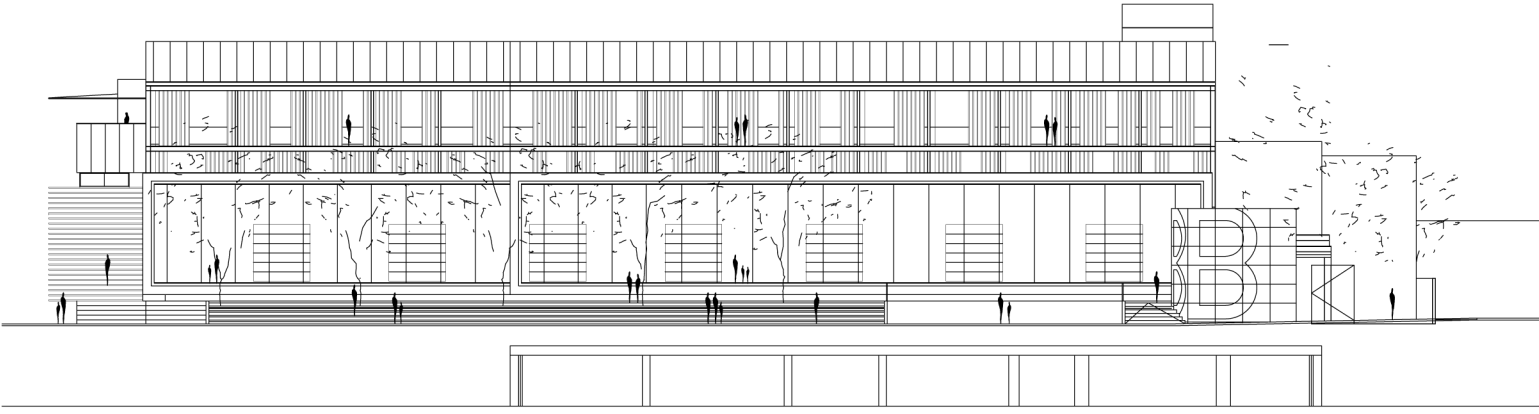

ALÇAT DE PATI