


PLANTA PRIMERA



PLANTA SEGONA

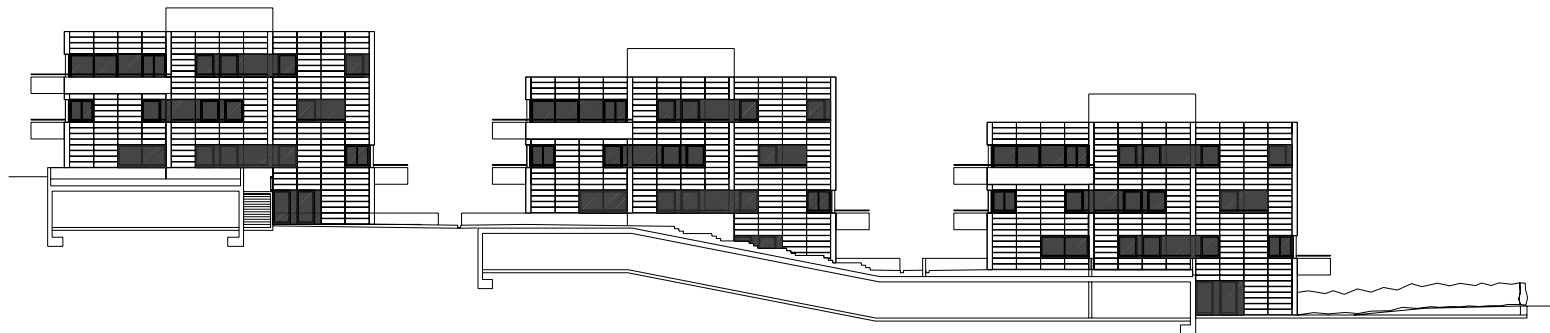

FAÇANA POSTERIOR

