


PLANTA BAIXA (1:200)

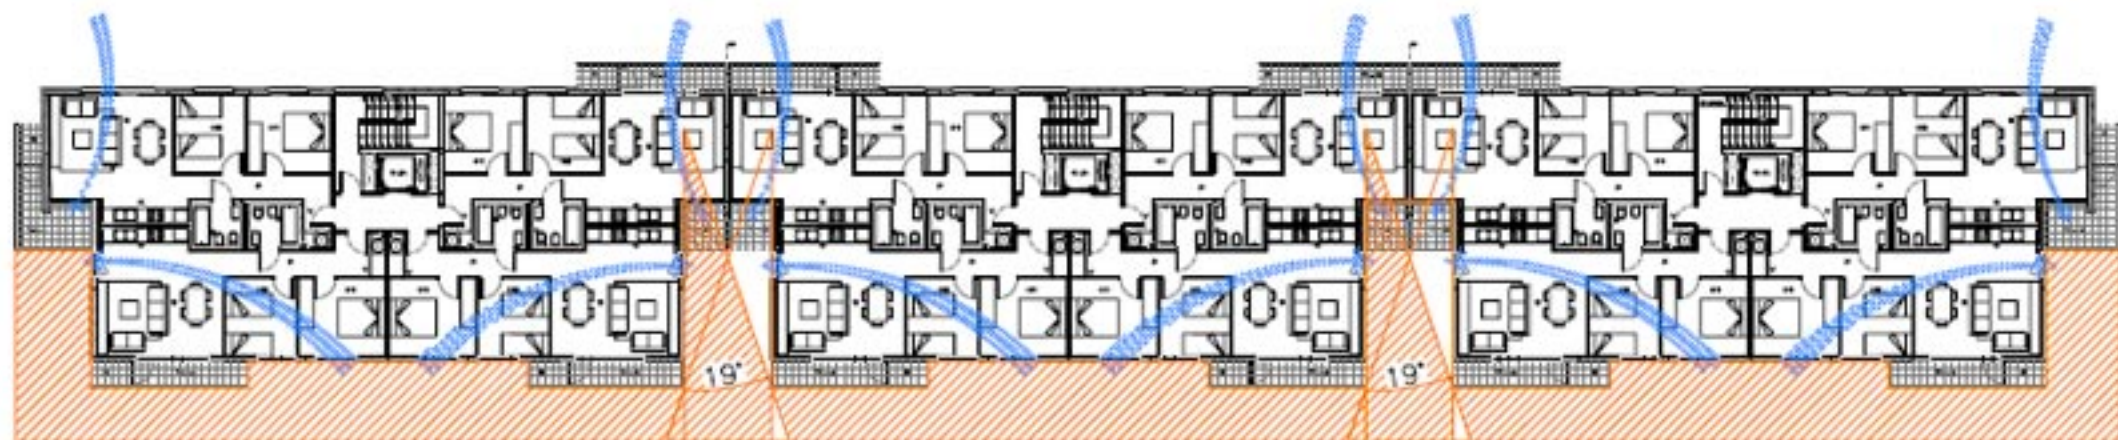

PLANTA TIPUS (1:200)