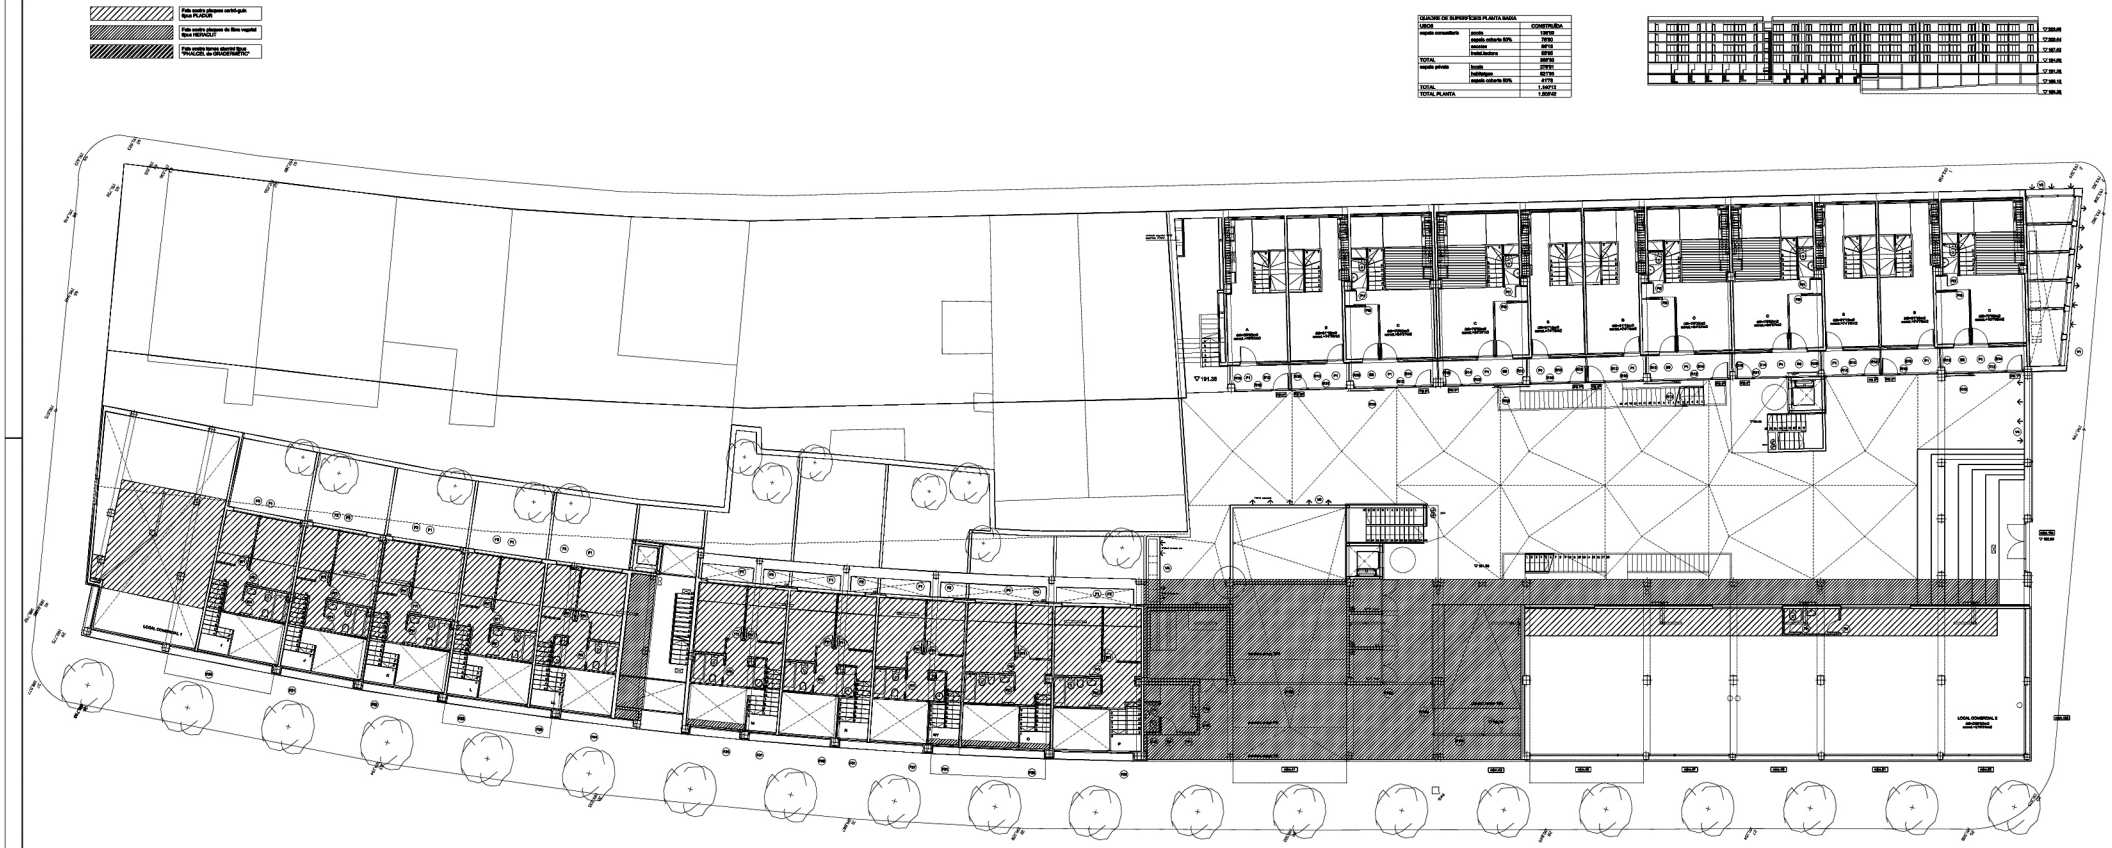

PROTECCIÓ CONTRAINCENDIS

VENTILACIÓ APARCAMENT

PROJECTE EXECUTIU D'UN EDIFICI DE 92 HABITATGES, DOS LOCALS COMERCIALS I 98 PLACES D'APARCAMENT

PLÀNOL A-2c2: Planta baixa. Cota 191.38
Fals sostre i fusteria

Escala 1/100 Gener 2008