


PLANTA SÓTANO -1 . Escala 1/250

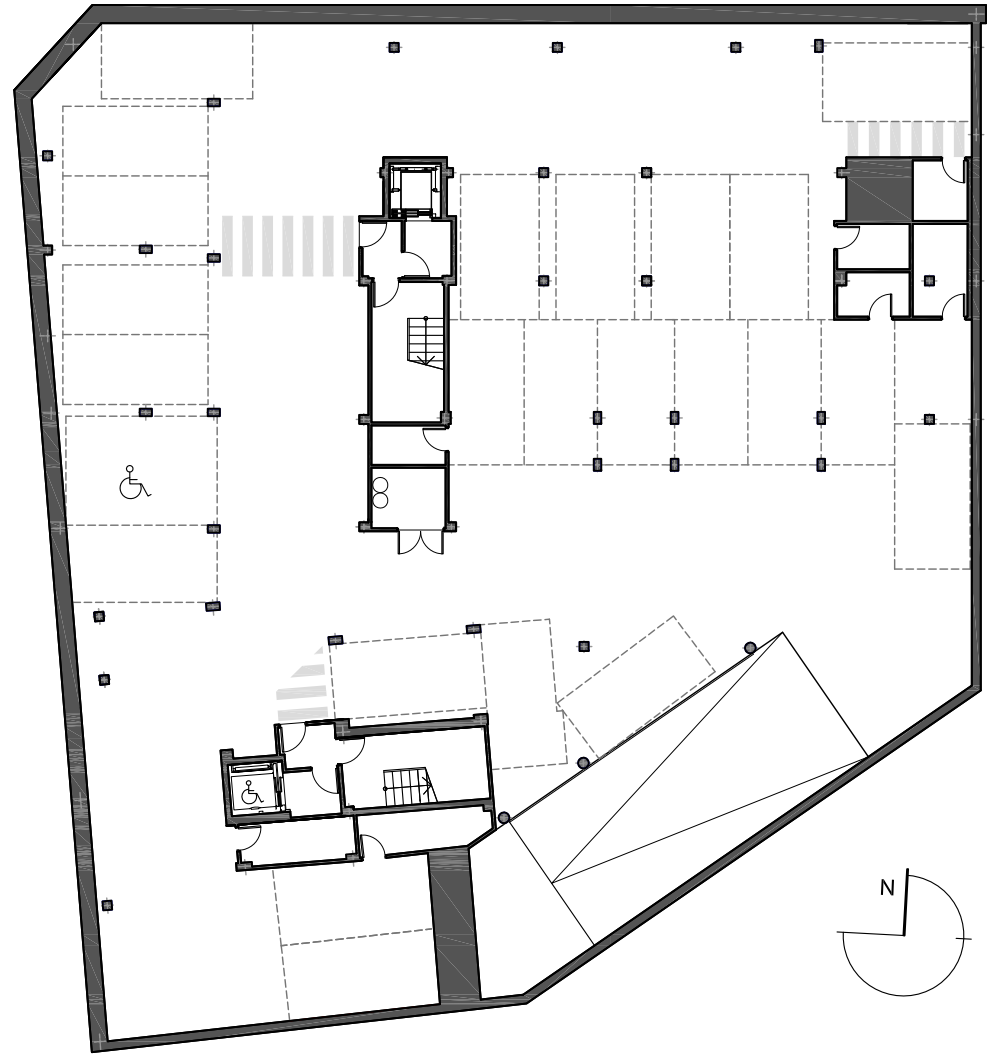

PLANTA SÓTANO -2 . Escala 1/250