


PLANTA DE LA VIVIENDA\_ETXEBIZITZAREN OINPLANOA

VIVIENDA REFORMADA	ETXE BERRITUA	
PLANTA 1º_A	1. SOLAIRUA_A	
SUPERFICIES UTILES	AZALERA ERABILGARRIAK	
VESTIBULO	1.79m <sup>2</sup>	HARRERA
ESTAR-COMEDOR	23.90m <sup>2</sup>	EGONGELA
COCINA	7.87m <sup>2</sup>	SUKALDEA
DORMITORIO 1	10.12m <sup>2</sup>	LOGELA 1
DORMITORIO 2	9.28m <sup>2</sup>	LOGELA 2
BAÑO	3.54m <sup>2</sup>	BAINUGELA
DISTRIBUIDOR	2.71m <sup>2</sup>	PASABIDEA
<b>SUPER. UTIL TOTAL</b>	<b>59.21m<sup>2</sup></b>	<b>AZALERA ERABILGARRIA</b>

CALLE	LA VENTOSA	KALEA
PORTAL	36	ATARIA
PLANTA	1ª	SOLAIRUA
VIVIENDA	A	ETXEBIZITZA
SUPERFICIE	59.21m <sup>2</sup>	AZALERA

LA VENTOSA N° 36  
BILBO-BILBAO

**Bilbao** Viviendas O.A.L.  
Etxebizitzak T. E. A.

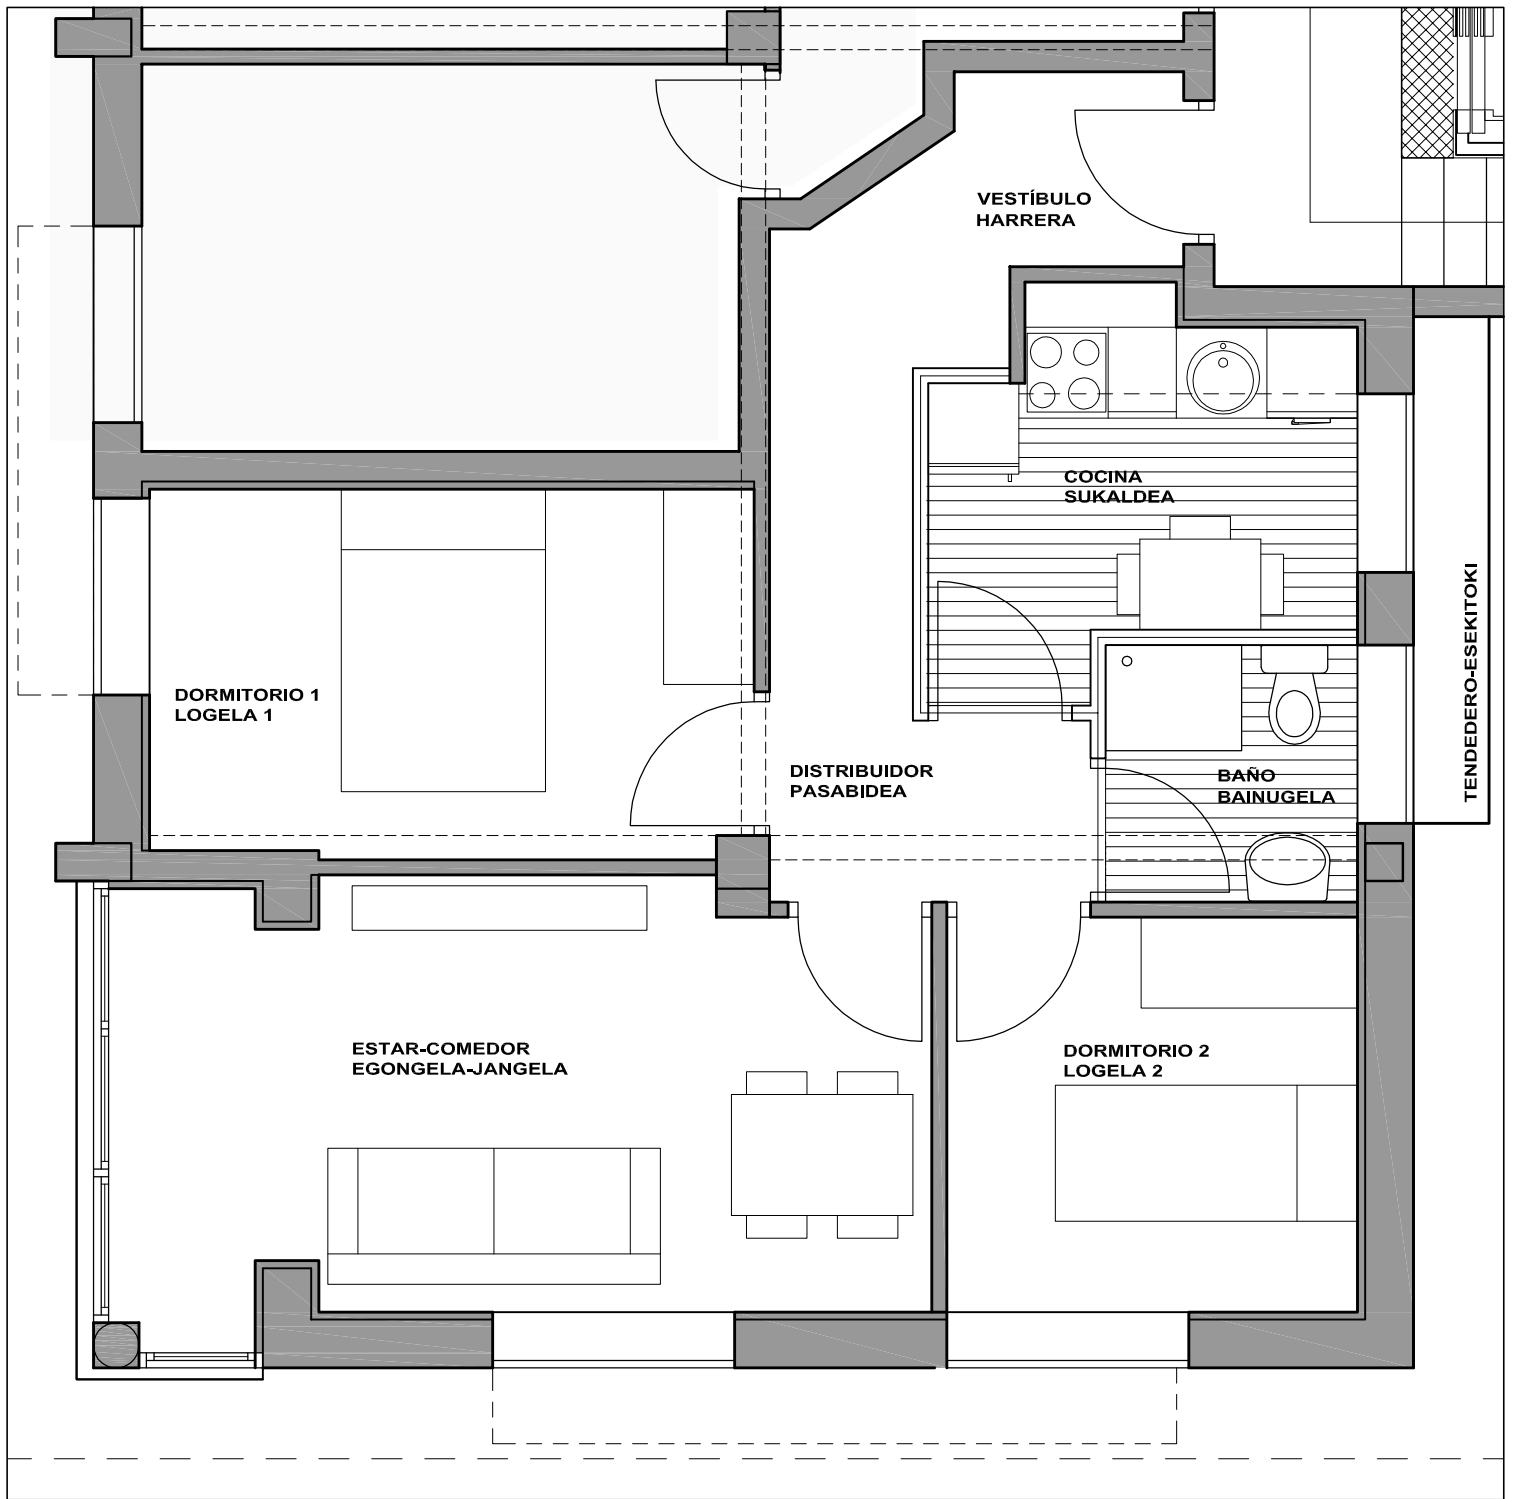


PLANTA DE LA VIVIENDA\_ETXEBIZITZAREN OINPLANOA

VIVIENDA REFORMADA	ETXE BERRITUA	
PLANTA 2°_B	2. SOLAIRUA_B	
SUPERFICIES UTILES	AZALERA ERABILGARRIAK	
VESTÍBULO	2.41m <sup>2</sup>	HARRERA
ESTAR-COMEDOR	14.15m <sup>2</sup>	EGONGELA
COCINA	5.53m <sup>2</sup>	SUKALDEA
DORMITORIO 1	9.37m <sup>2</sup>	LOGELA 1
DORMITORIO 2	7.15m <sup>2</sup>	LOGELA 2
BAÑO	2.95m <sup>2</sup>	BAINUGELA
DISTRIBUIDOR	5.66m <sup>2</sup>	PASABIDEA
SUPER. UTIL TOTAL	47.22m <sup>2</sup>	AZALERA ERABILGARRIA

CALLE	LA VENTOSA	KALEA
PORTAL	36	ATARIA
PLANTA	2ª	SOLAIRUA
VIVIENDA	B	ETXEBIZITZA
SUPERFICIE	47.22m <sup>2</sup>	AZALERA

LA VENTOSA N° 36  
BILBO-BILBAO

**Bilbao** Viviendas O.A.L.  
Etxebizitzak T. E. A.

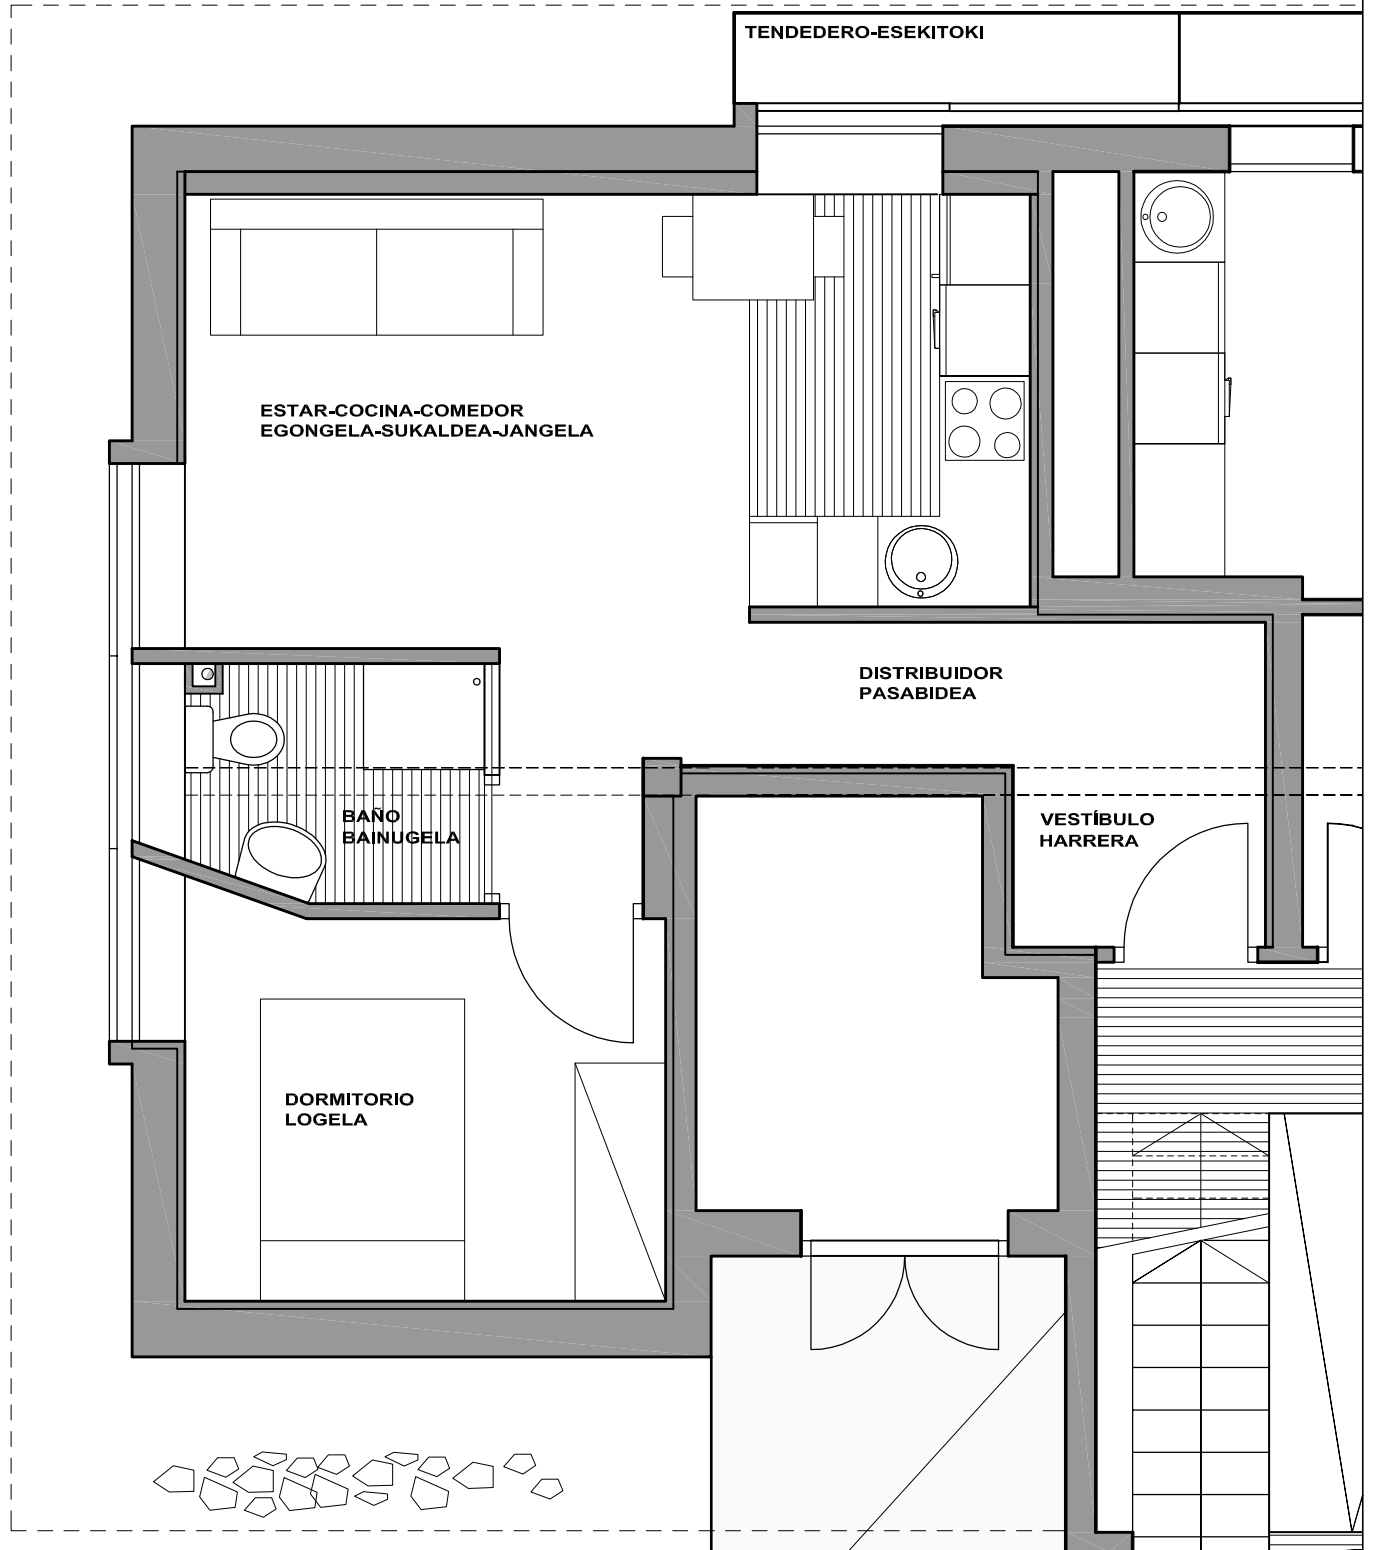


PLANTA DE LA VIVIENDA\_ETXEBIZITZAREN OINPLANOA

VIVIENDA REFORMADA	ETXE BERRITUA	
PLANTA BAJA_A	BEHEKO SOLAIRUA_A	
SUPERFICIES UTILES	AZALERA ERABILGARRIAK	
VESTÍBULO	2.00m <sup>2</sup>	HARRERA
ESTAR	18.05m <sup>2</sup>	EGONGELA
COCINA		SUKALDEA
DORMITORIO	8.16m <sup>2</sup>	LOGELA
BAÑO	2.41m <sup>2</sup>	BAINUGELA
DISTRIBUIDOR	3.00m <sup>2</sup>	PASABIDEA
SUPER. UTIL TOTAL	33.62m <sup>2</sup>	AZALERA ERABILGARRIA

CALLE PORTAL	LA VENTOSA	KALEA
PLANTA	51	ATARIA
VIVIENDA	BAJA/BEHEKO	SOLAIRUA
SUPERFICIE	A	ETXEBIZITZA
	33.62m <sup>2</sup>	AZALERA

LA VENTOSA N° 51  
BILBO-BILBAO

**Bilbao** Viviendas O.A.L.  
Etxebizitzak T. E. A.

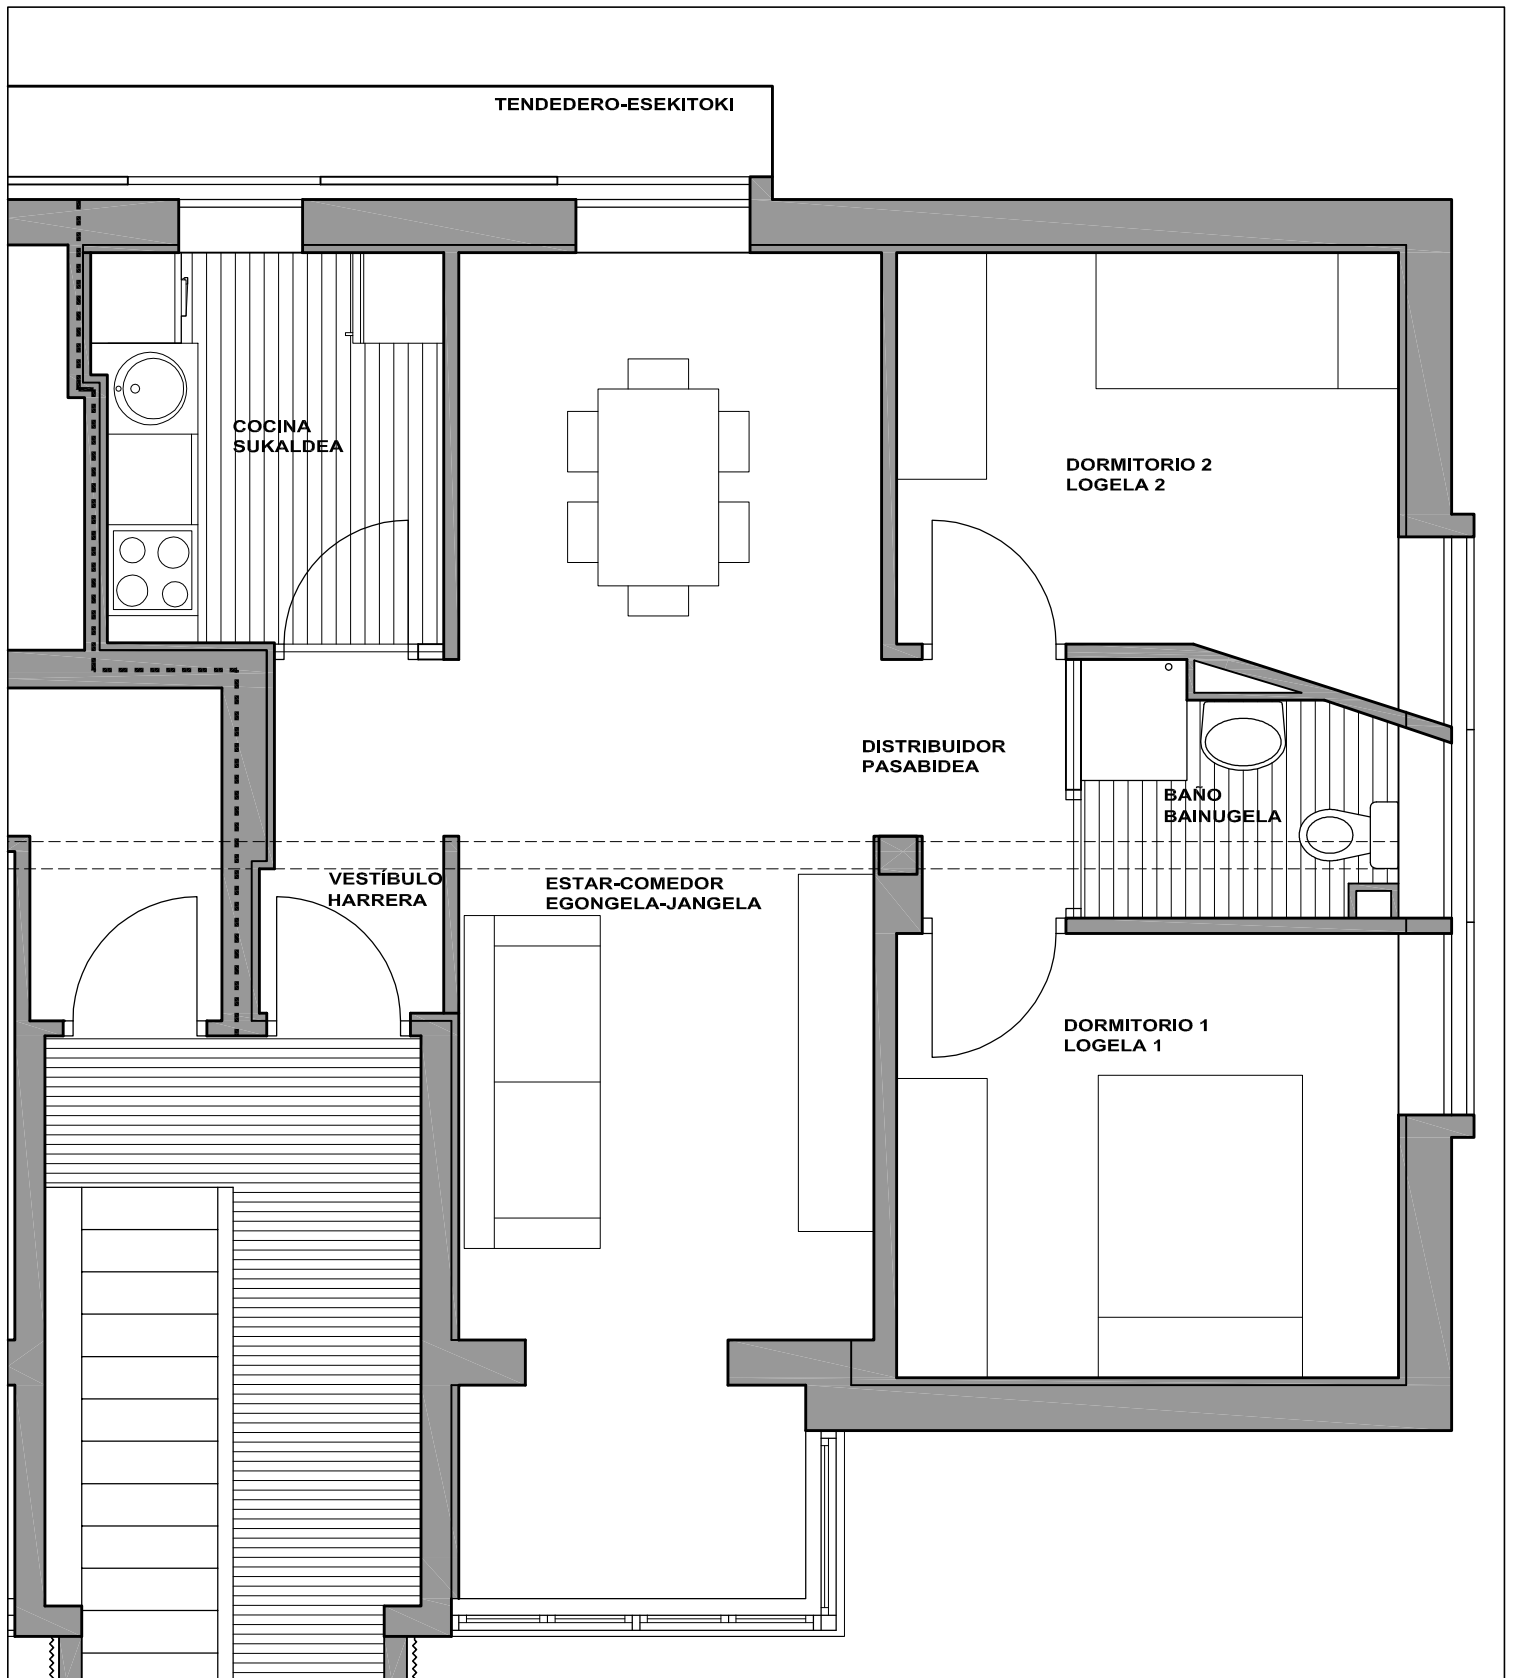

PLANTA DE LA VIVIENDA\_ETXEBIZITZAREN OINPLANOA

VIVIENDA REFORMADA	ETXE BERRITUA	
PLANTA 2ª_B	2. SOLAIRUA_B	
SUPERFICIES UTILES	AZALERA ERABILGARRIAK	
VESTÍBULO	2.70m <sup>2</sup>	HARRERA
ESTAR-COMEDOR	21.25m <sup>2</sup>	EGONGELA
COCINA	5.83m <sup>2</sup>	SUKALDEA
DORMITORIO 1	9.75m <sup>2</sup>	LOGELA 1
DORMITORIO 2	8.89m <sup>2</sup>	LOGELA 2
BAÑO	3.10m <sup>2</sup>	BAINUGELA
DISTRIBUIDOR	1.83m <sup>2</sup>	PASABIDEA
SUPER. UTIL TOTAL	53.35m <sup>2</sup>	AZALERA ERABILGARRIA

CALLE	LA VENTOSA	KALEA
PORTAL	51	ATARIA
PLANTA	2ª	SOLAIRUA
VIVIENDA	B	ETXEBIZITZA
SUPERFICIE	53.35m <sup>2</sup>	AZALERA

LA VENTOSA N° 51  
BILBO-BILBAO

**Bilbao** Viviendas O.A.L.  
Etxebizitzak T. E. A.