





PLANTA_hueco tipo

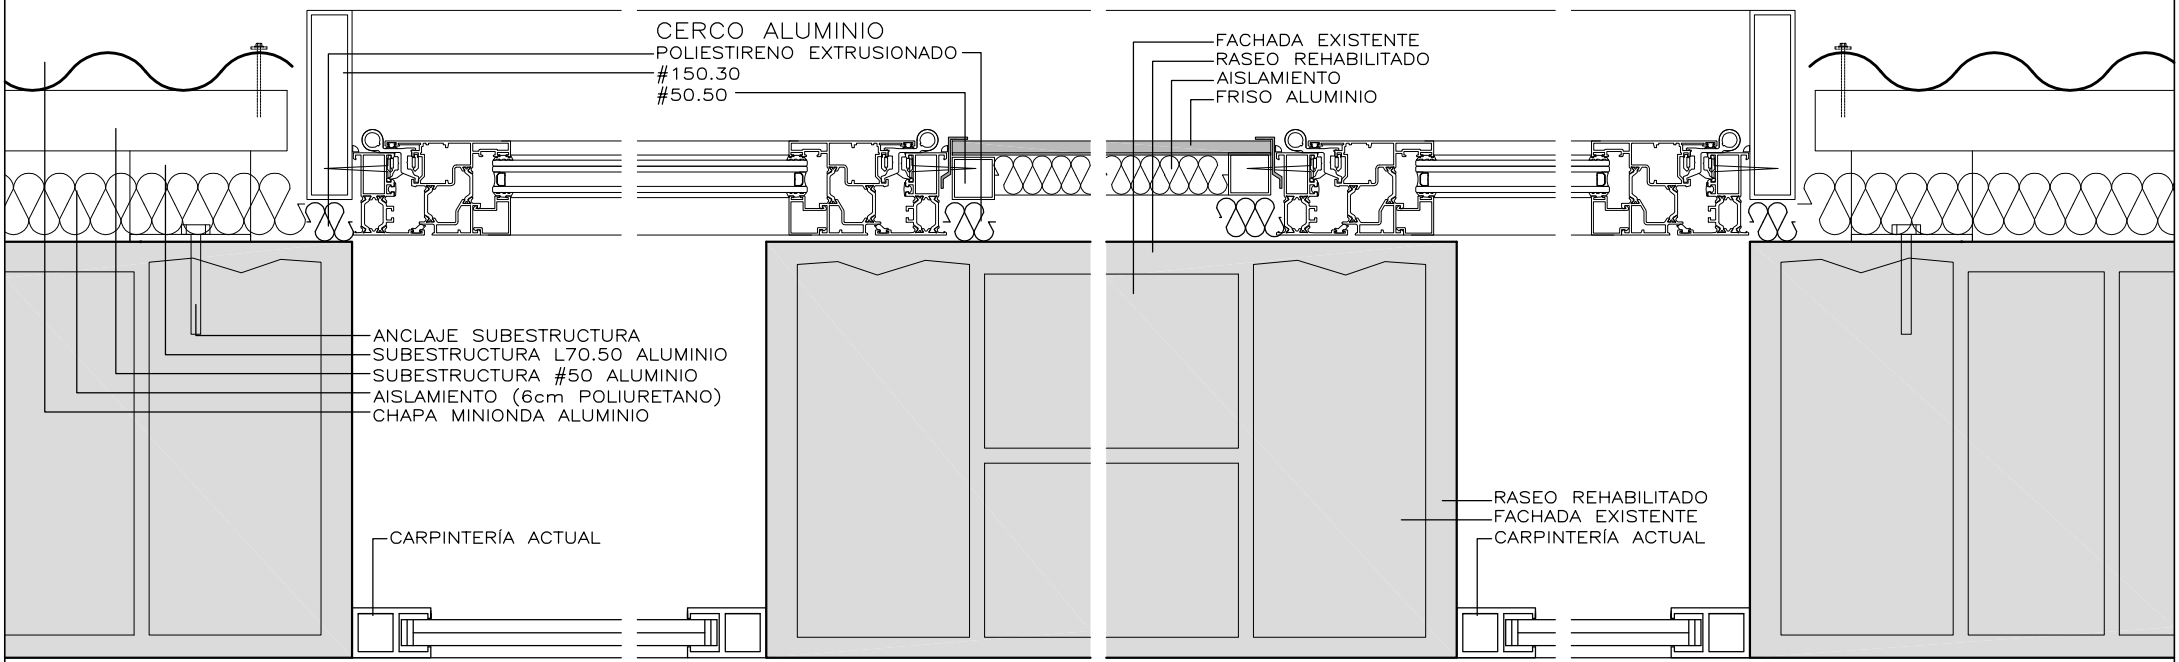

SECCIÓN_hueco doble

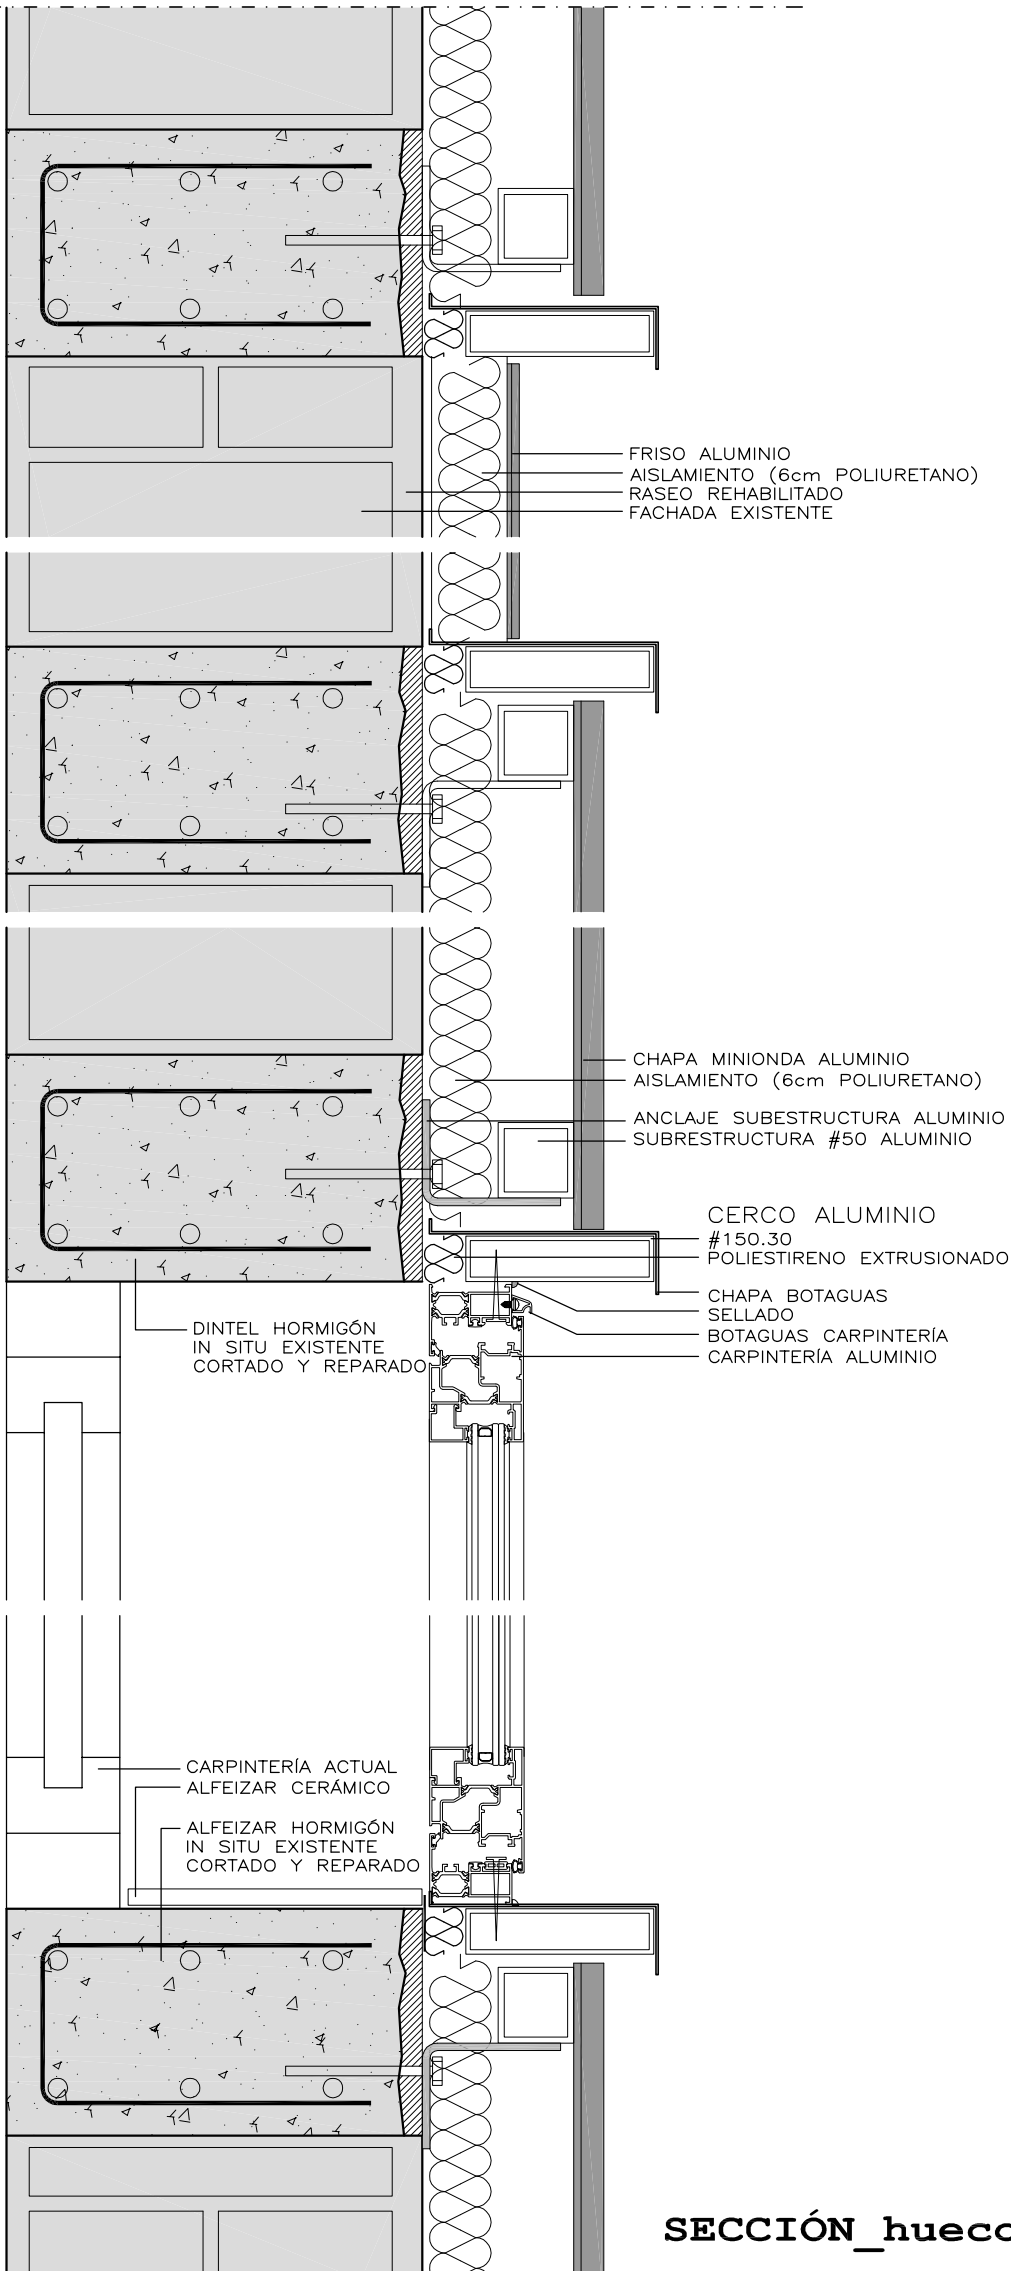

CROQUIS_hueco tipo

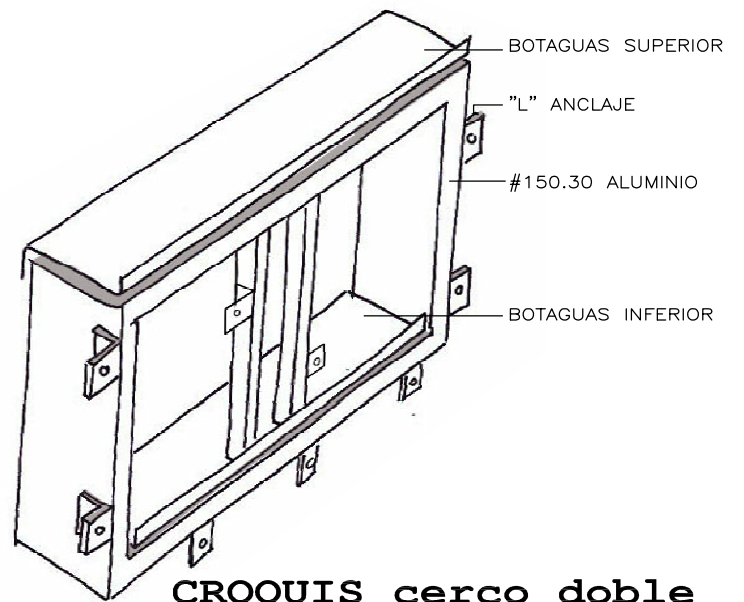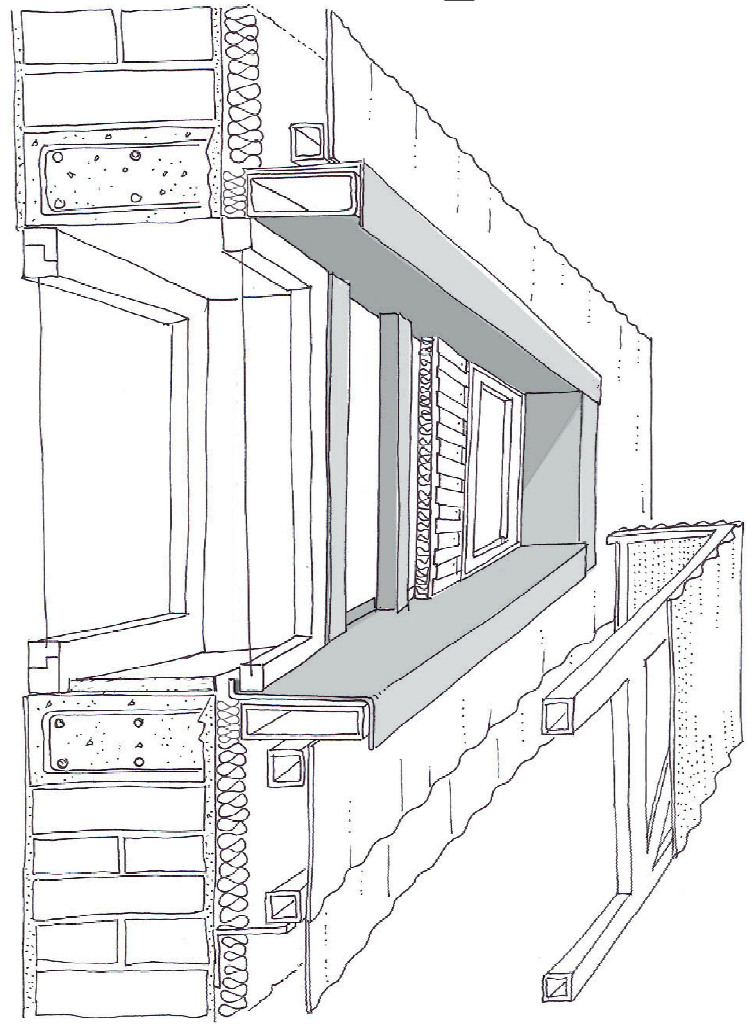

VENTOSA

PROYECTO EJECUCIÓN

Proyecto: REHABILITACIÓN INTEGRAL Y
Egitasmo: MEJORA de ACCESIBILIDAD Y ASCENSOR

Situación: ÁREA C-12, CAMINO de LA VENTOSA

Kokagunea: N° 36-N°51-BILBAO

Eragilea: VIVIENDAS MUNICIPALES BILBAO

Promotor: VIVIENDAS MUNICIPALES BILBAO

Arkitektoak: J. Ramiro Higuera Lankide: Vanesa Rodríguez
Arquitectos: Patxi de Corcuera Colaborador: Patricia Fuertes
Miguel Gutiérrez Asier Redondo

Data: MARZO 2012

Fecha: MARZO 2012

Eskala: E/1:5

Escala: E/1:5

Planua: BLOQUE N° 51 REFORMA

Plano: Construcción VENTANAS

SECCIÓN_hueco tipo

210

El presente documento es copia de su original del que son sus autores los arquitectos Patxi de Corcuera, J. Ramiro Higuera y Miguel Gutiérrez. Su utilización total o parcial, así como cualquier reproducción o cesión a terceros, requerirá la previa autorización de sus autores, quedando en todo caso prohibida cualquier modificación unilateral del mismo.