




PLANTA BAJA
Estado actual

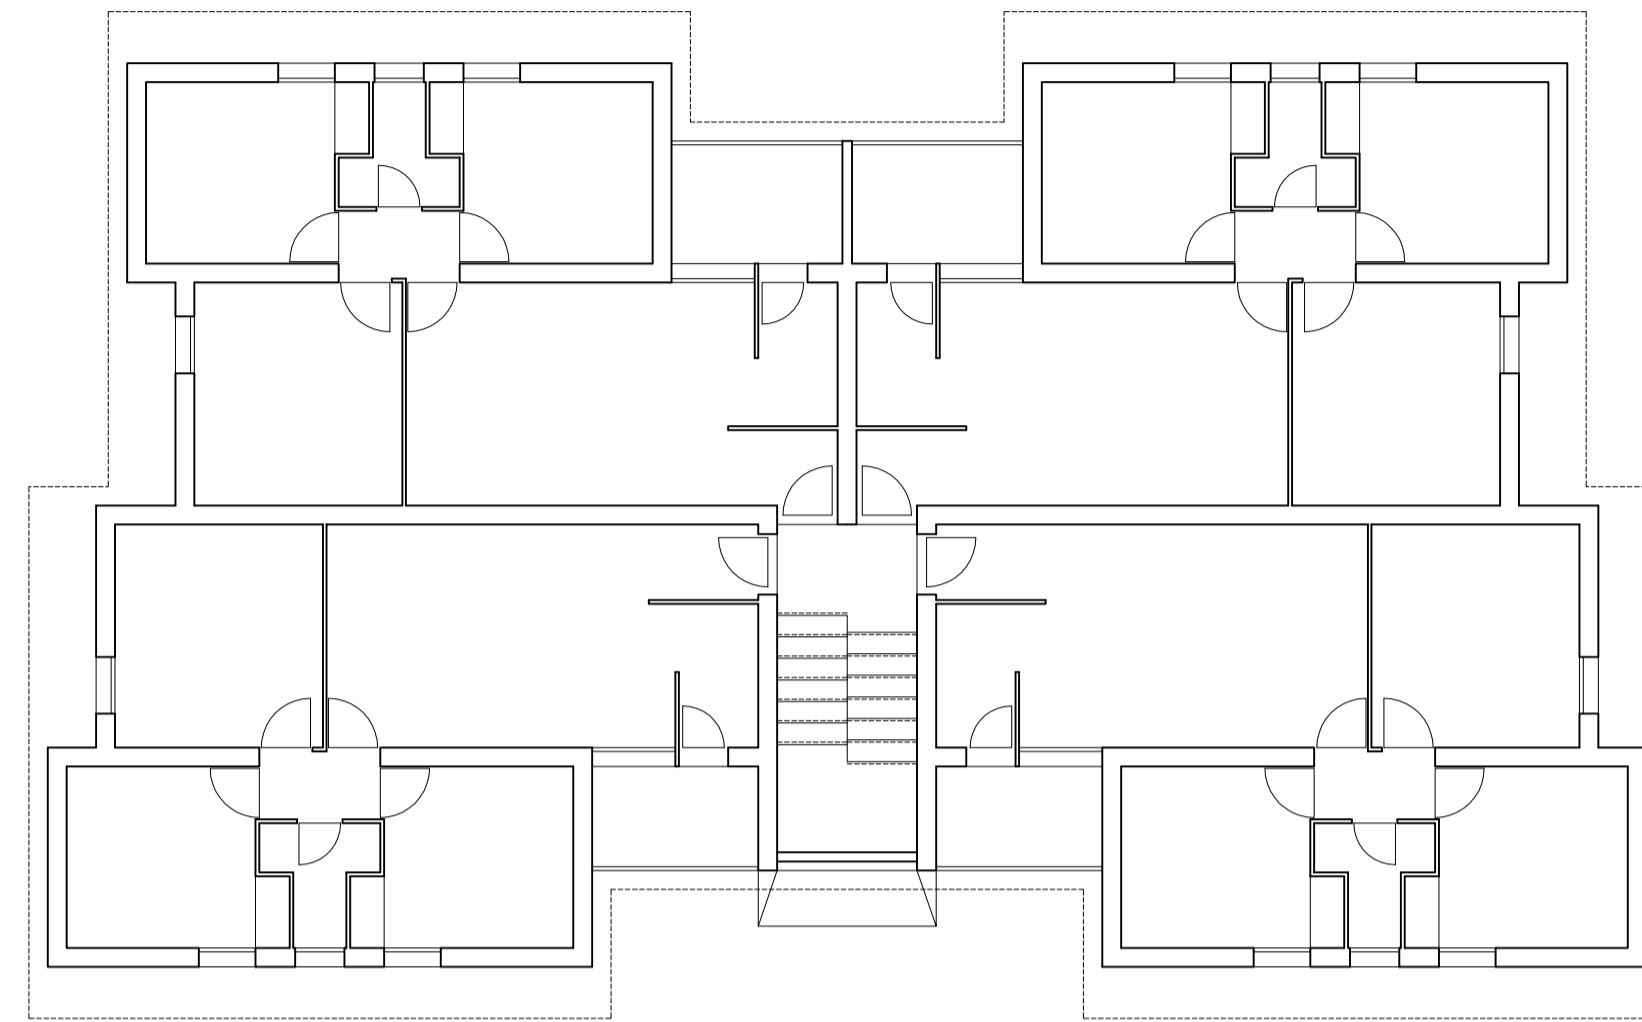


PLANTAS 1ª, 2ª, 3ª Y 4ª
Estado actual

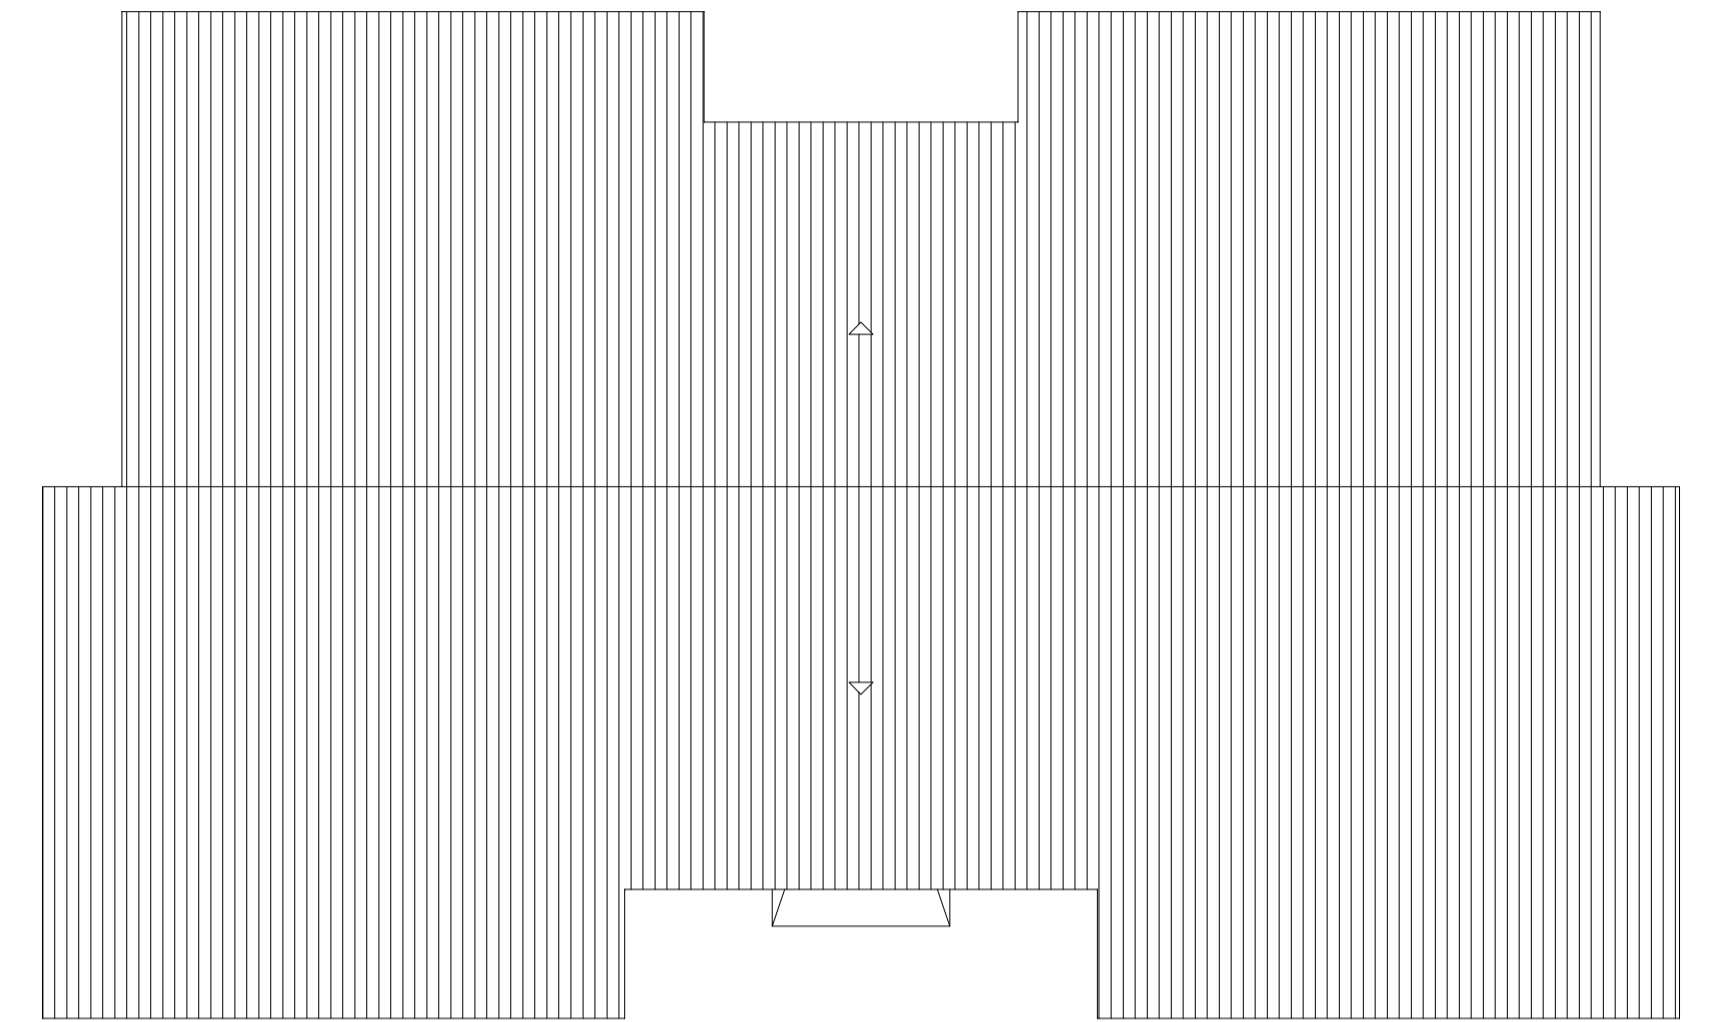


PLANTA CUBIERTAS
Estado actual

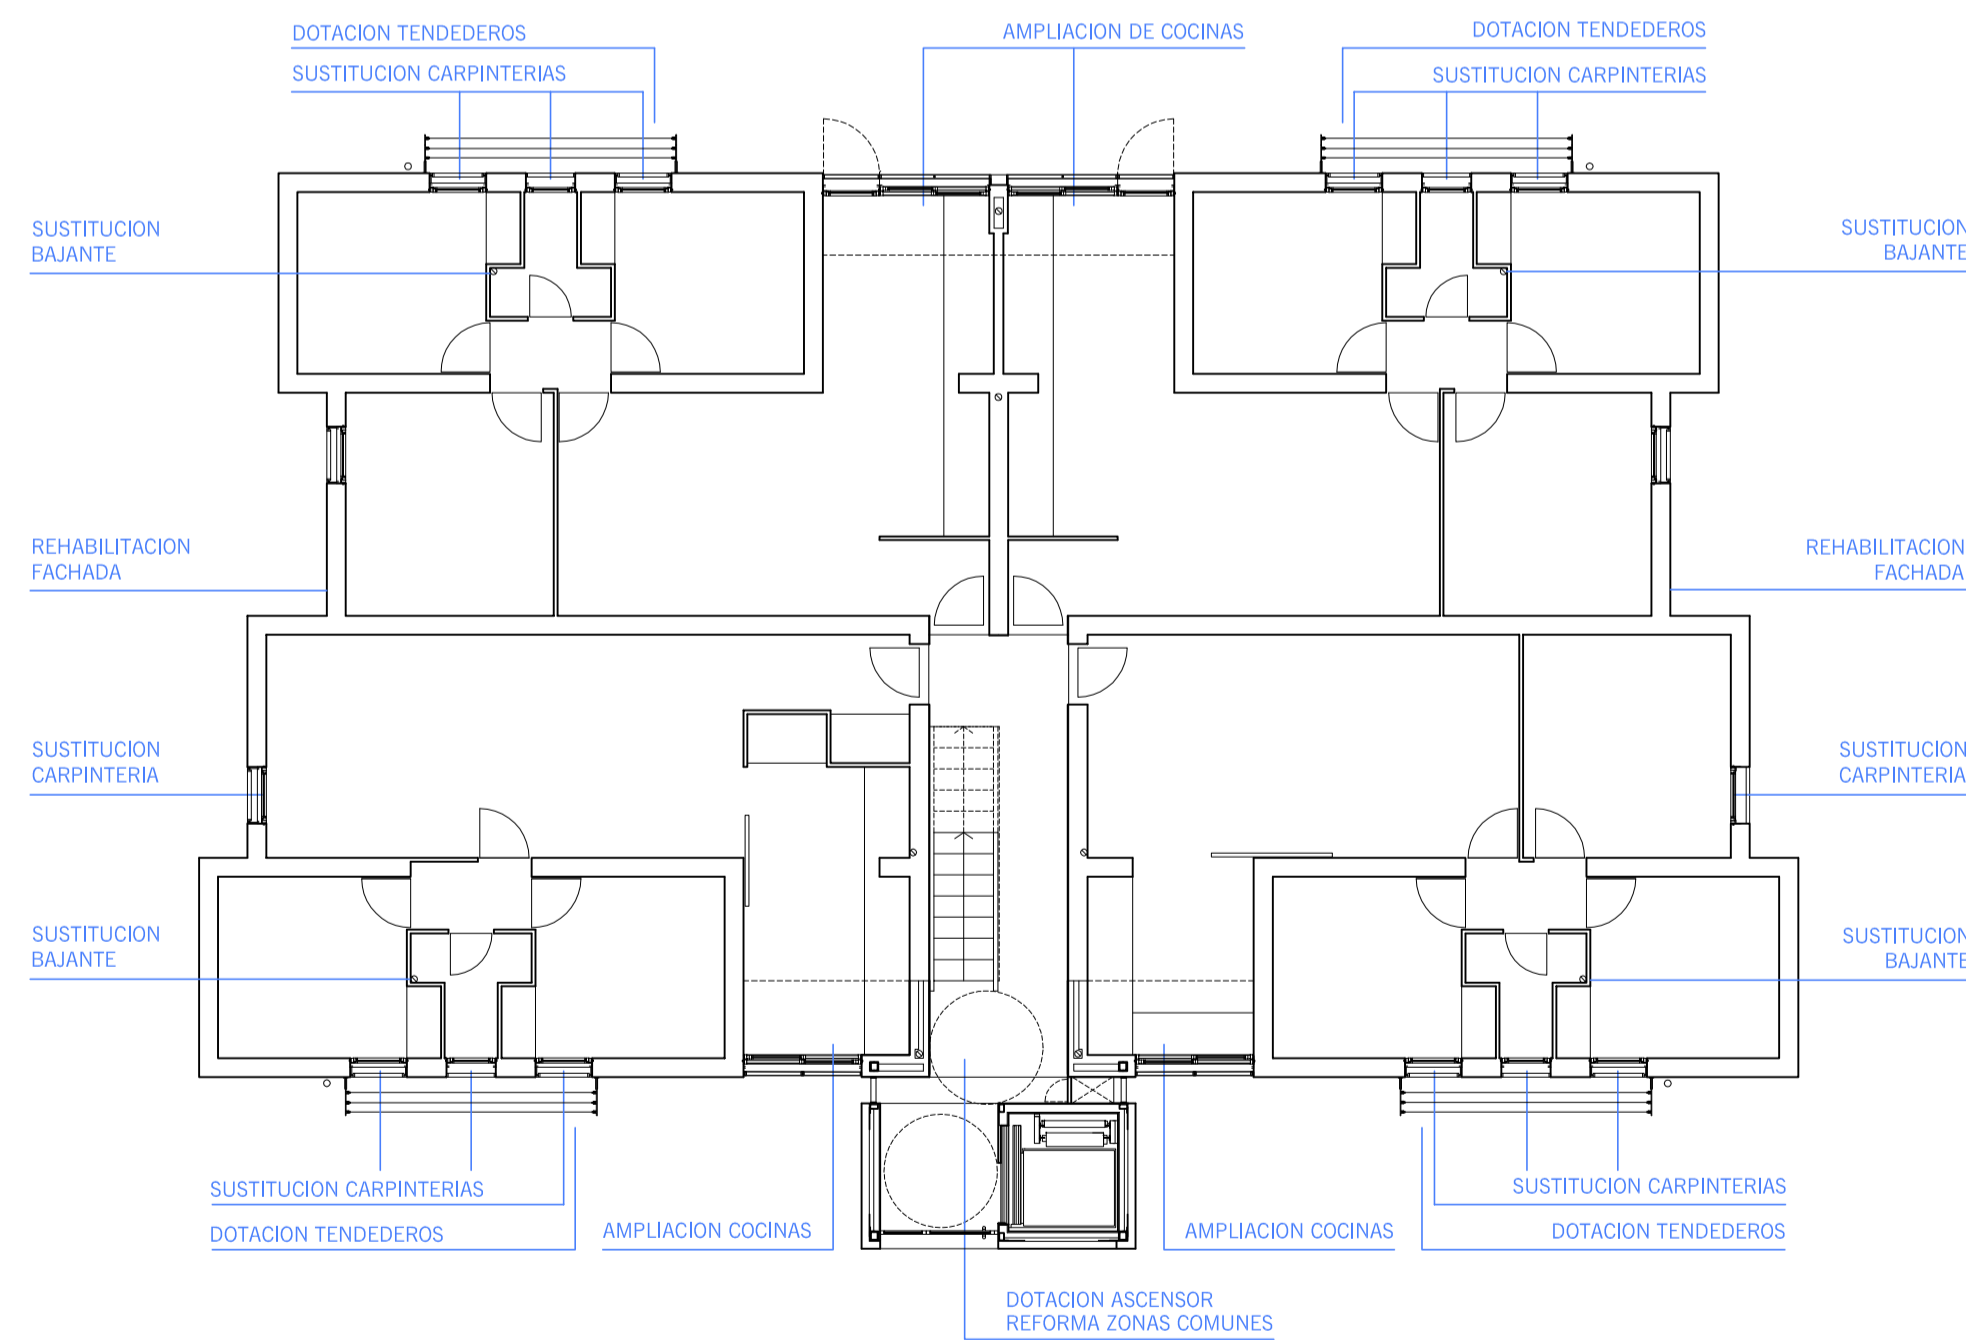

PLANTA BAJA
Estado reformado

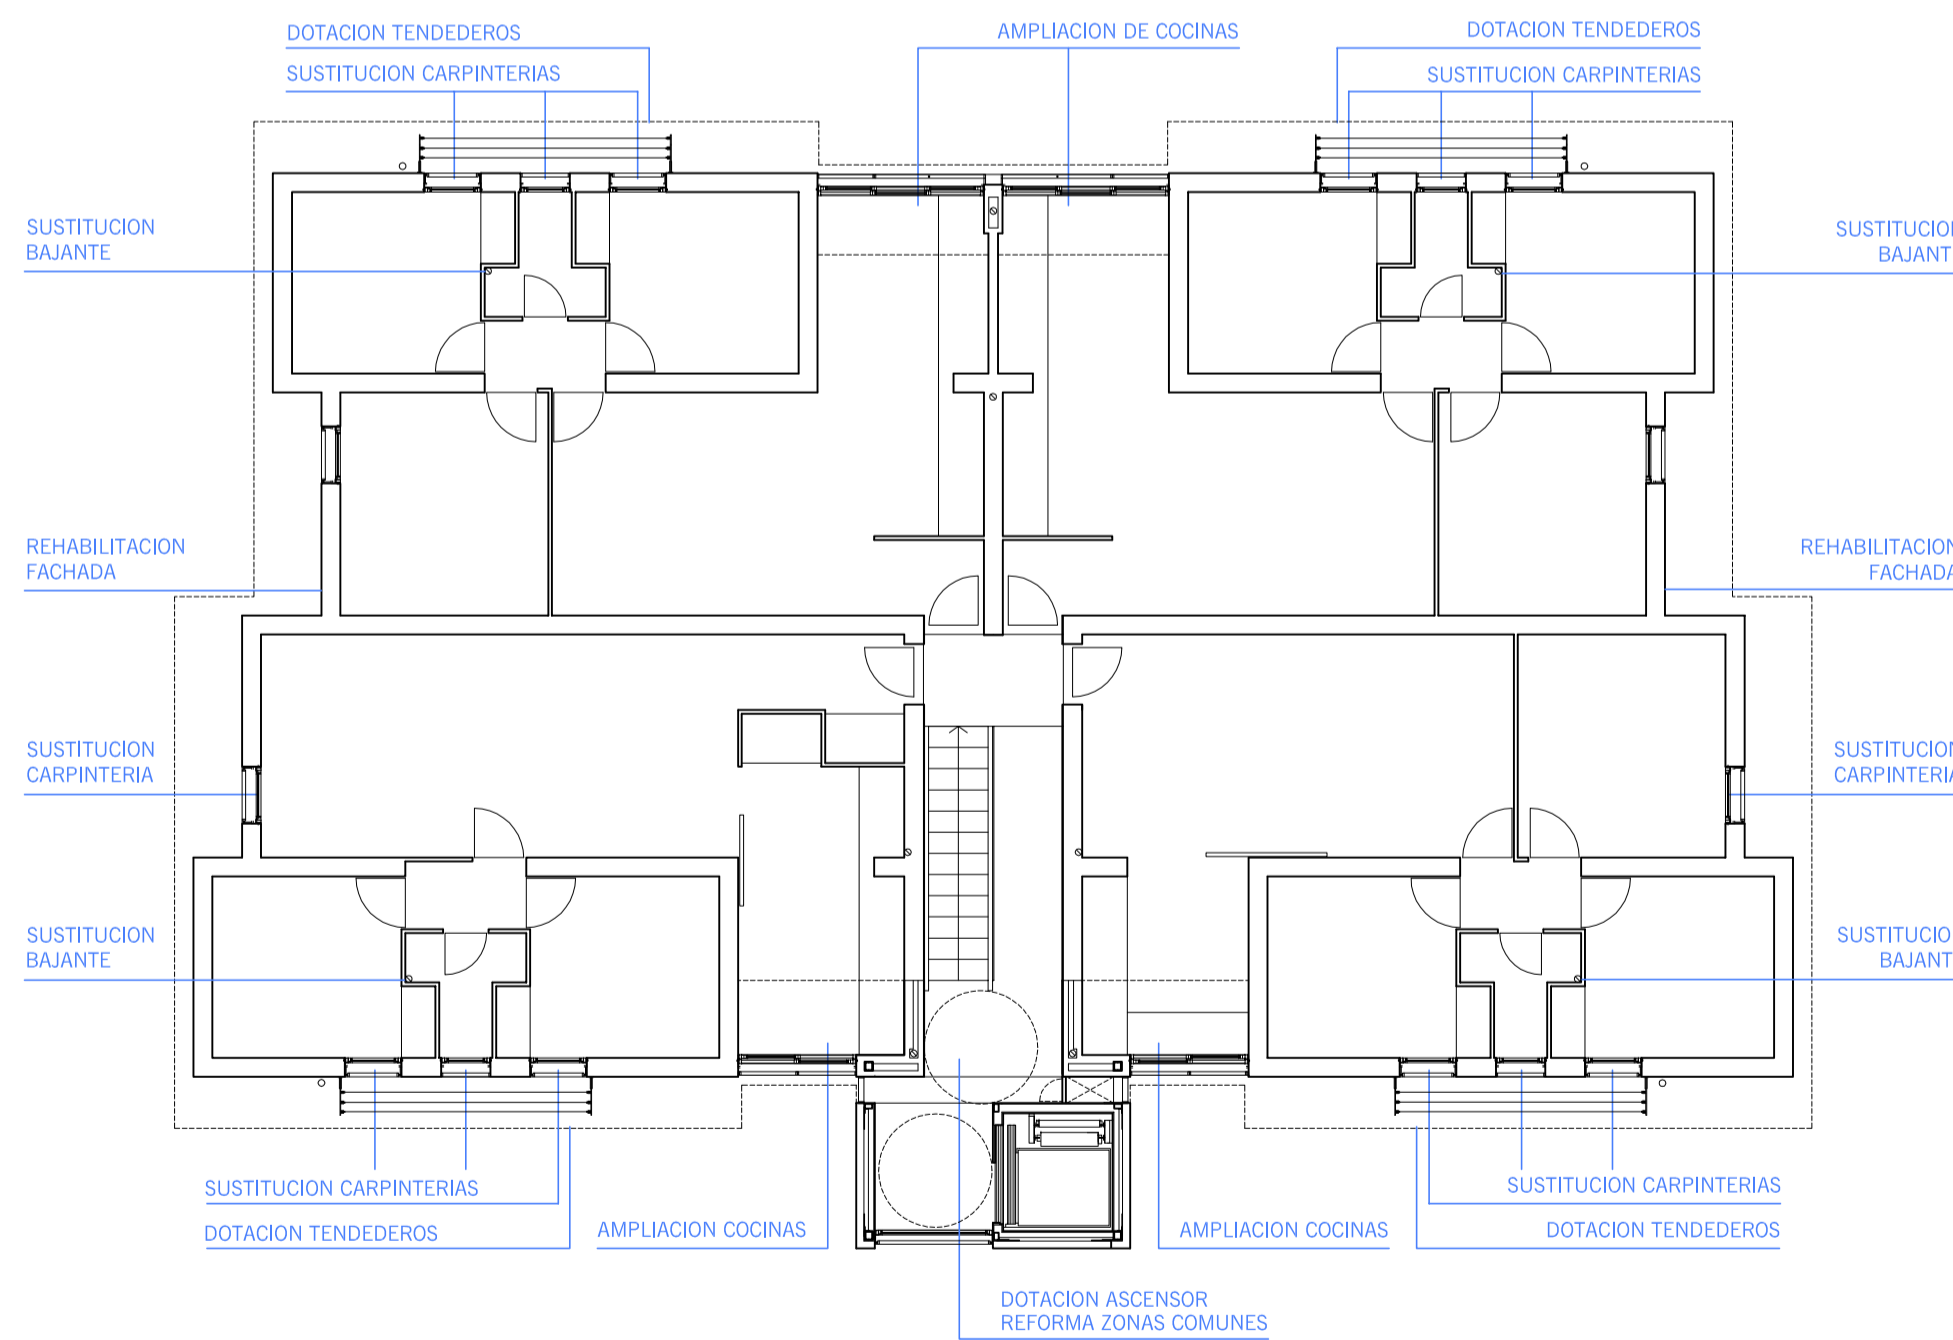

PLANTAS 1ª, 2ª, 3ª Y 4ª
Estado reformado

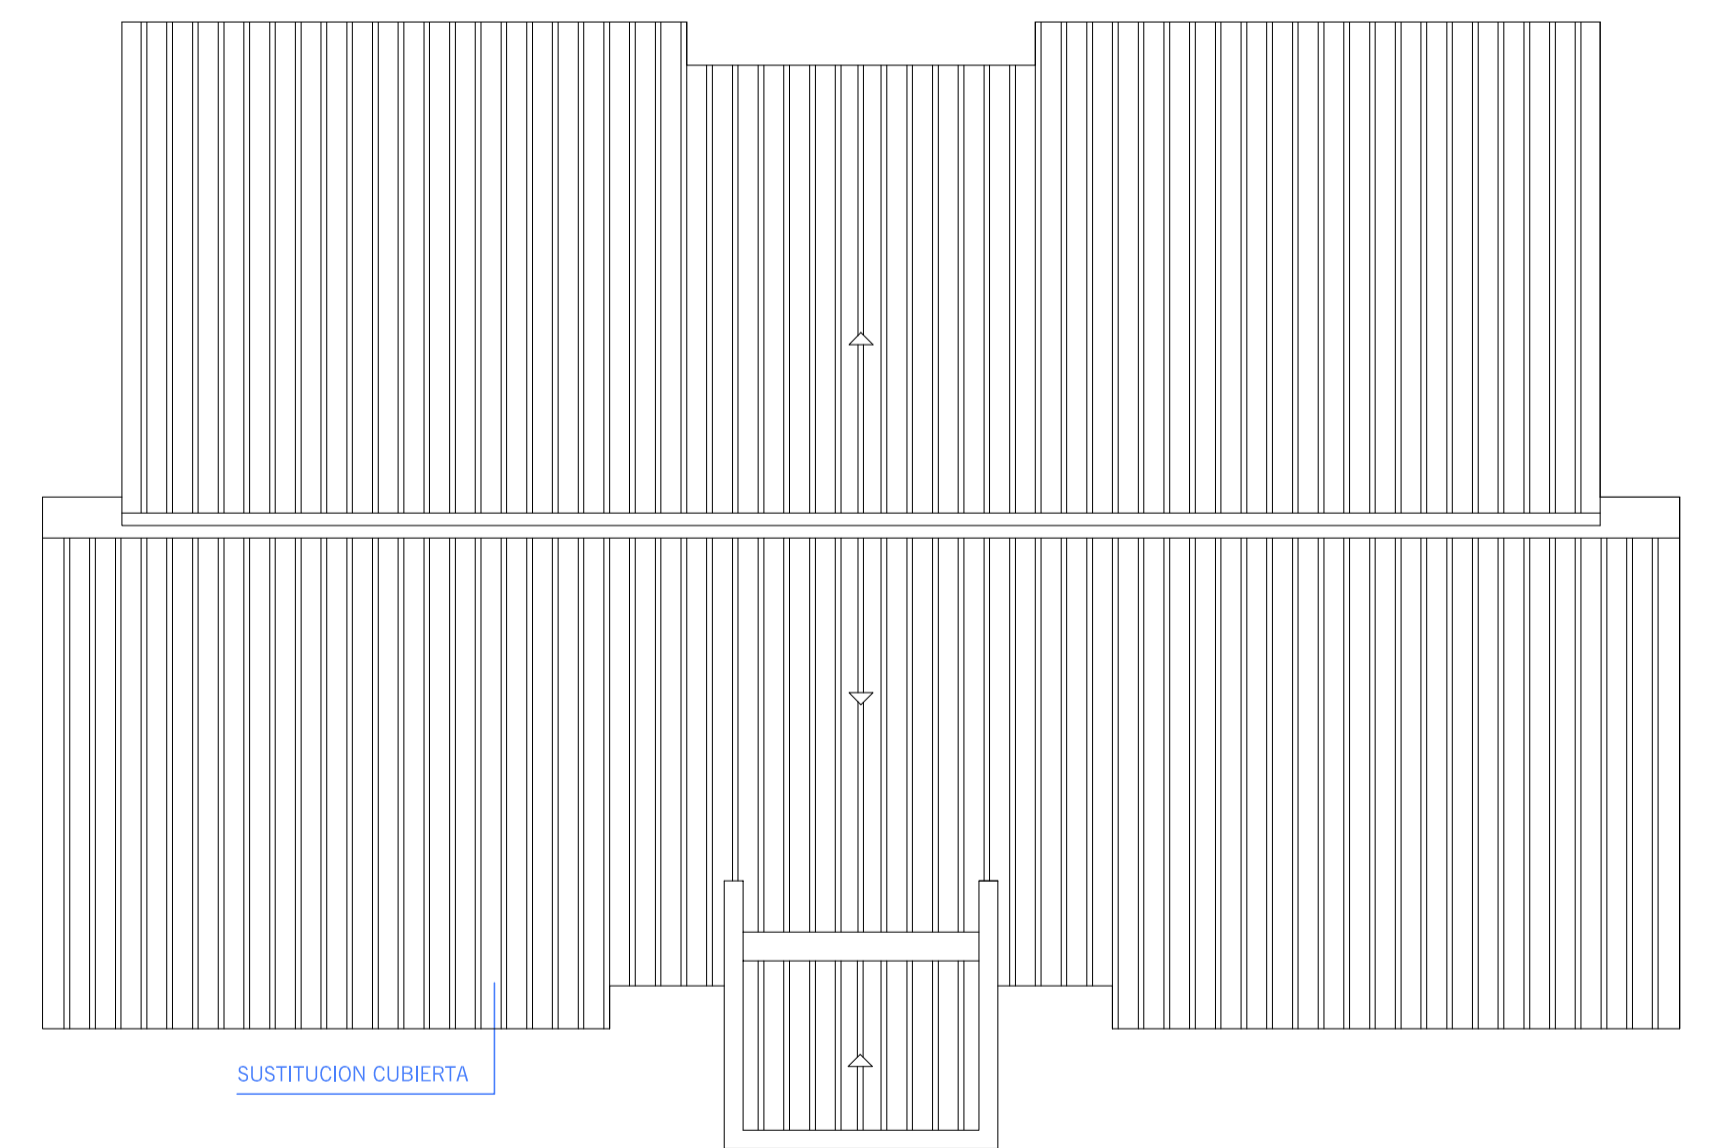

PLANTA CUBIERTAS
Estado reformado