



NOTA: LAS TRANSFORMACIONES DE TABIQUERIA INDICADAS EN LA PLANTA RESPONDEN A LAS MAS FRECUENTES Y HABITUALES Y QUEDAN INDICADAS CON CARÁCTER GENERAL.

PLANTA PRIMERA  
ESTADO ACTUAL

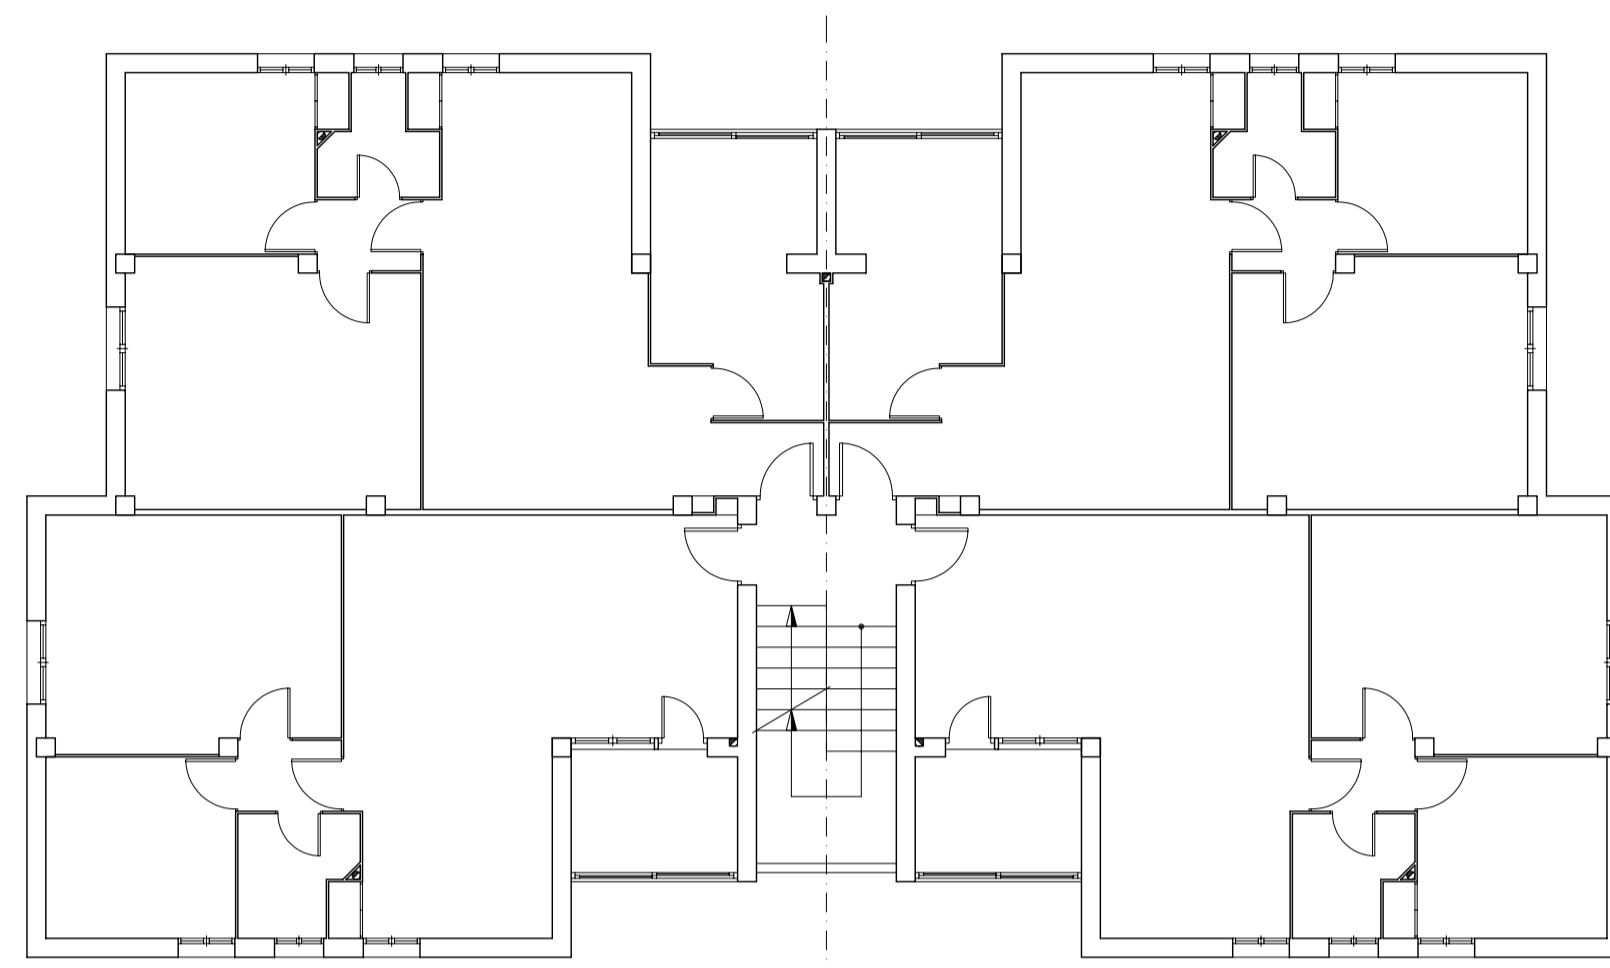


NOTA: LAS TRANSFORMACIONES DE TABIQUERIA INDICADAS EN LA PLANTA RESPONDEN A LAS MAS FRECUENTES Y HABITUALES Y QUEDAN INDICADAS CON CARÁCTER GENERAL.

PLANTAS 2ª - 3ª - 4ª - 5ª  
ESTADO ACTUAL

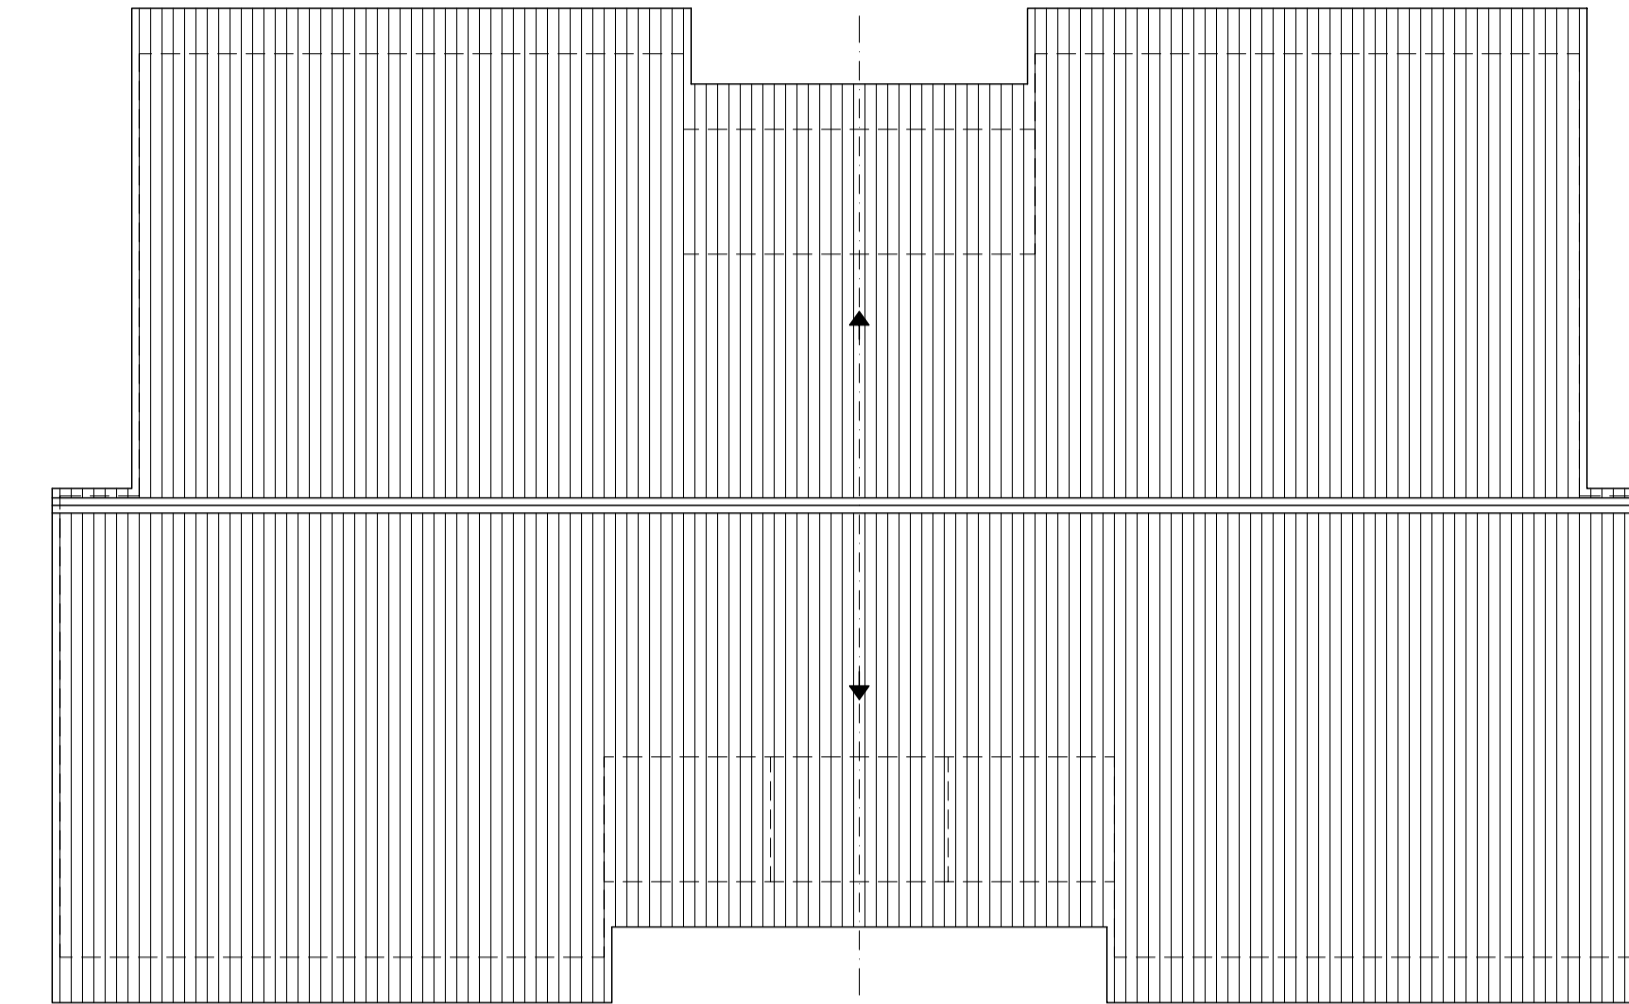


PLANTA CUBIERTAS  
ESTADO ACTUAL

ESTADO ACTUAL  
ESTADO REFORMADO

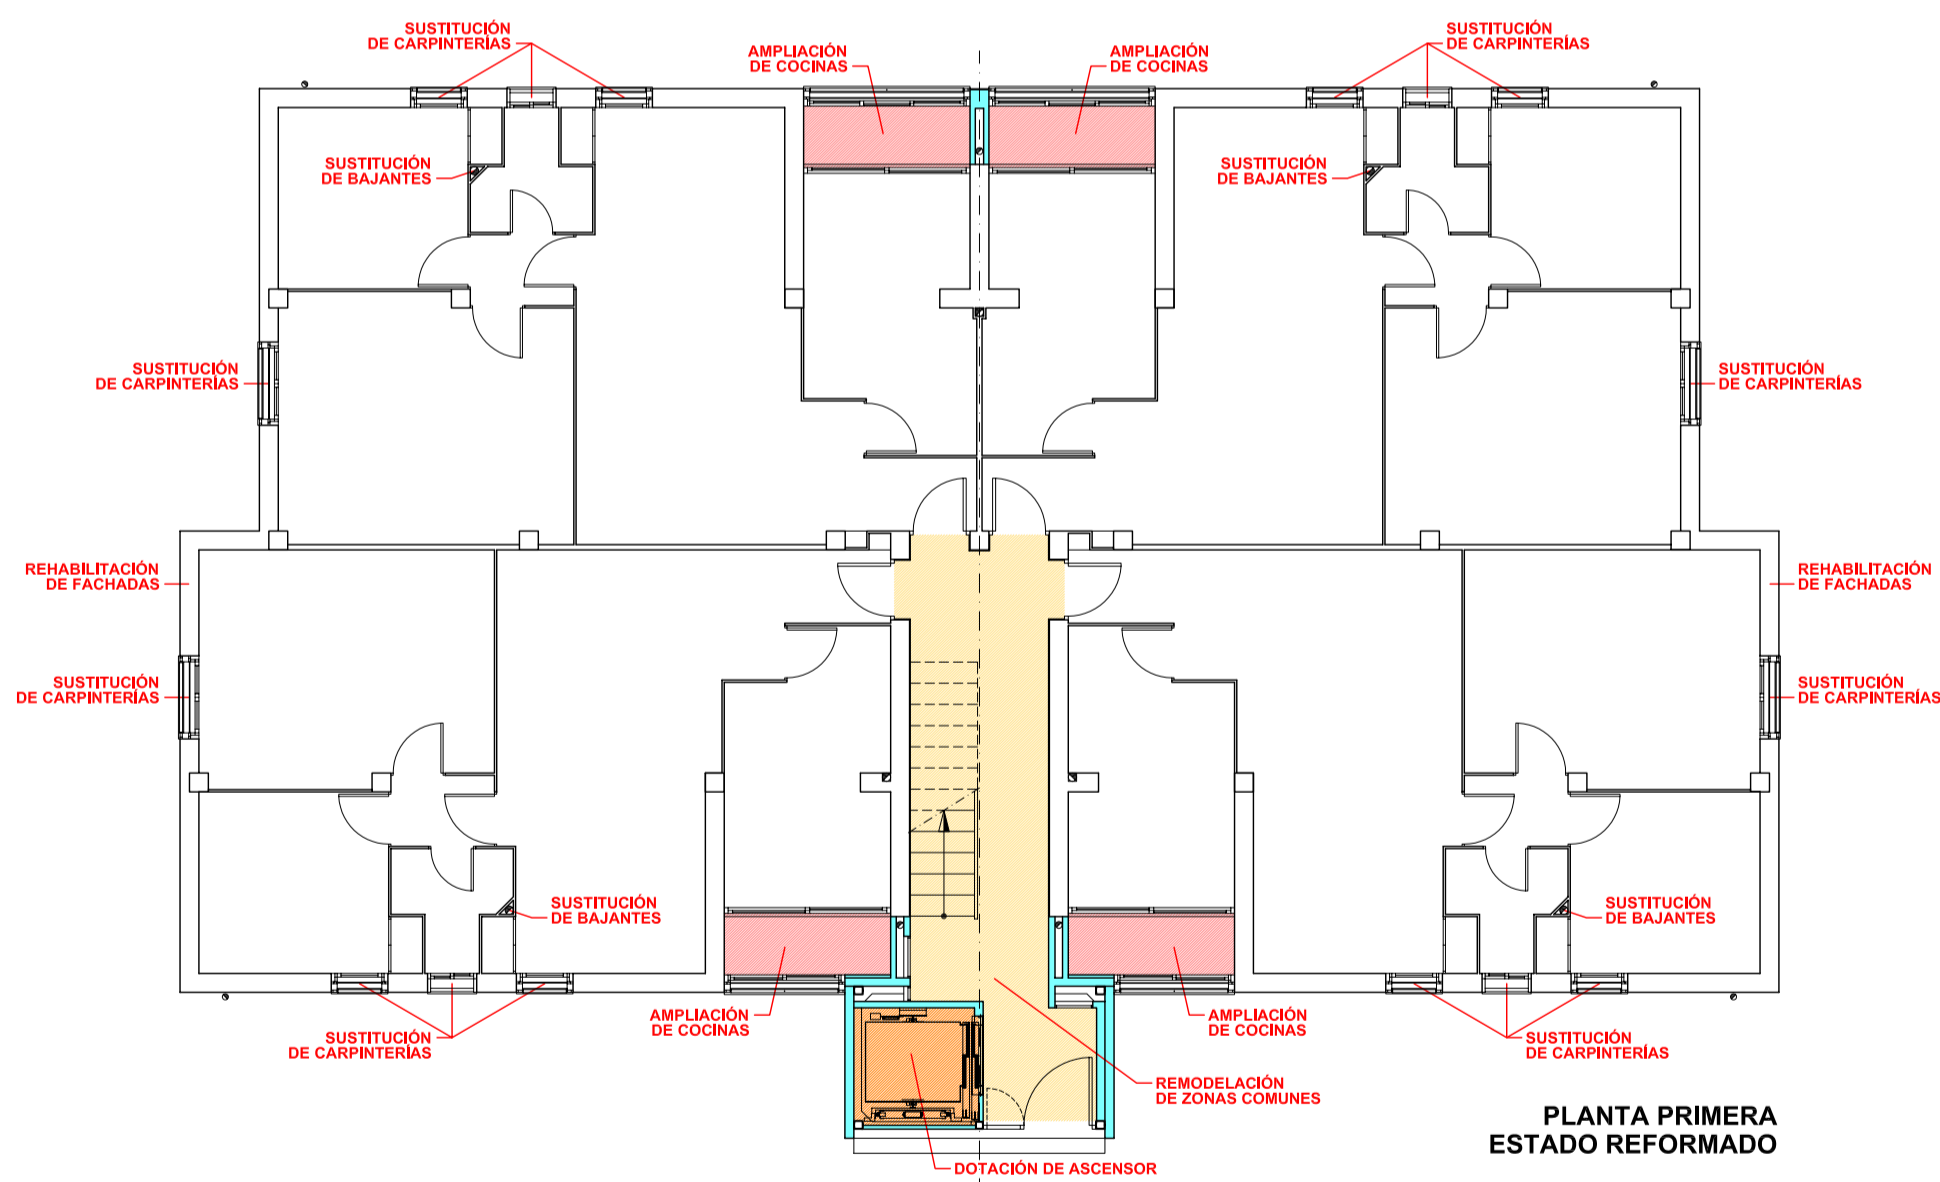


NOTA: LAS TRANSFORMACIONES DE TABIQUERIA INDICADAS EN LA PLANTA SON PROPUESTA GENERAL PARA HOMOGENIZAR LA LECTURA DEL PROYECTO

PLANTA PRIMERA  
ESTADO REFORMADO

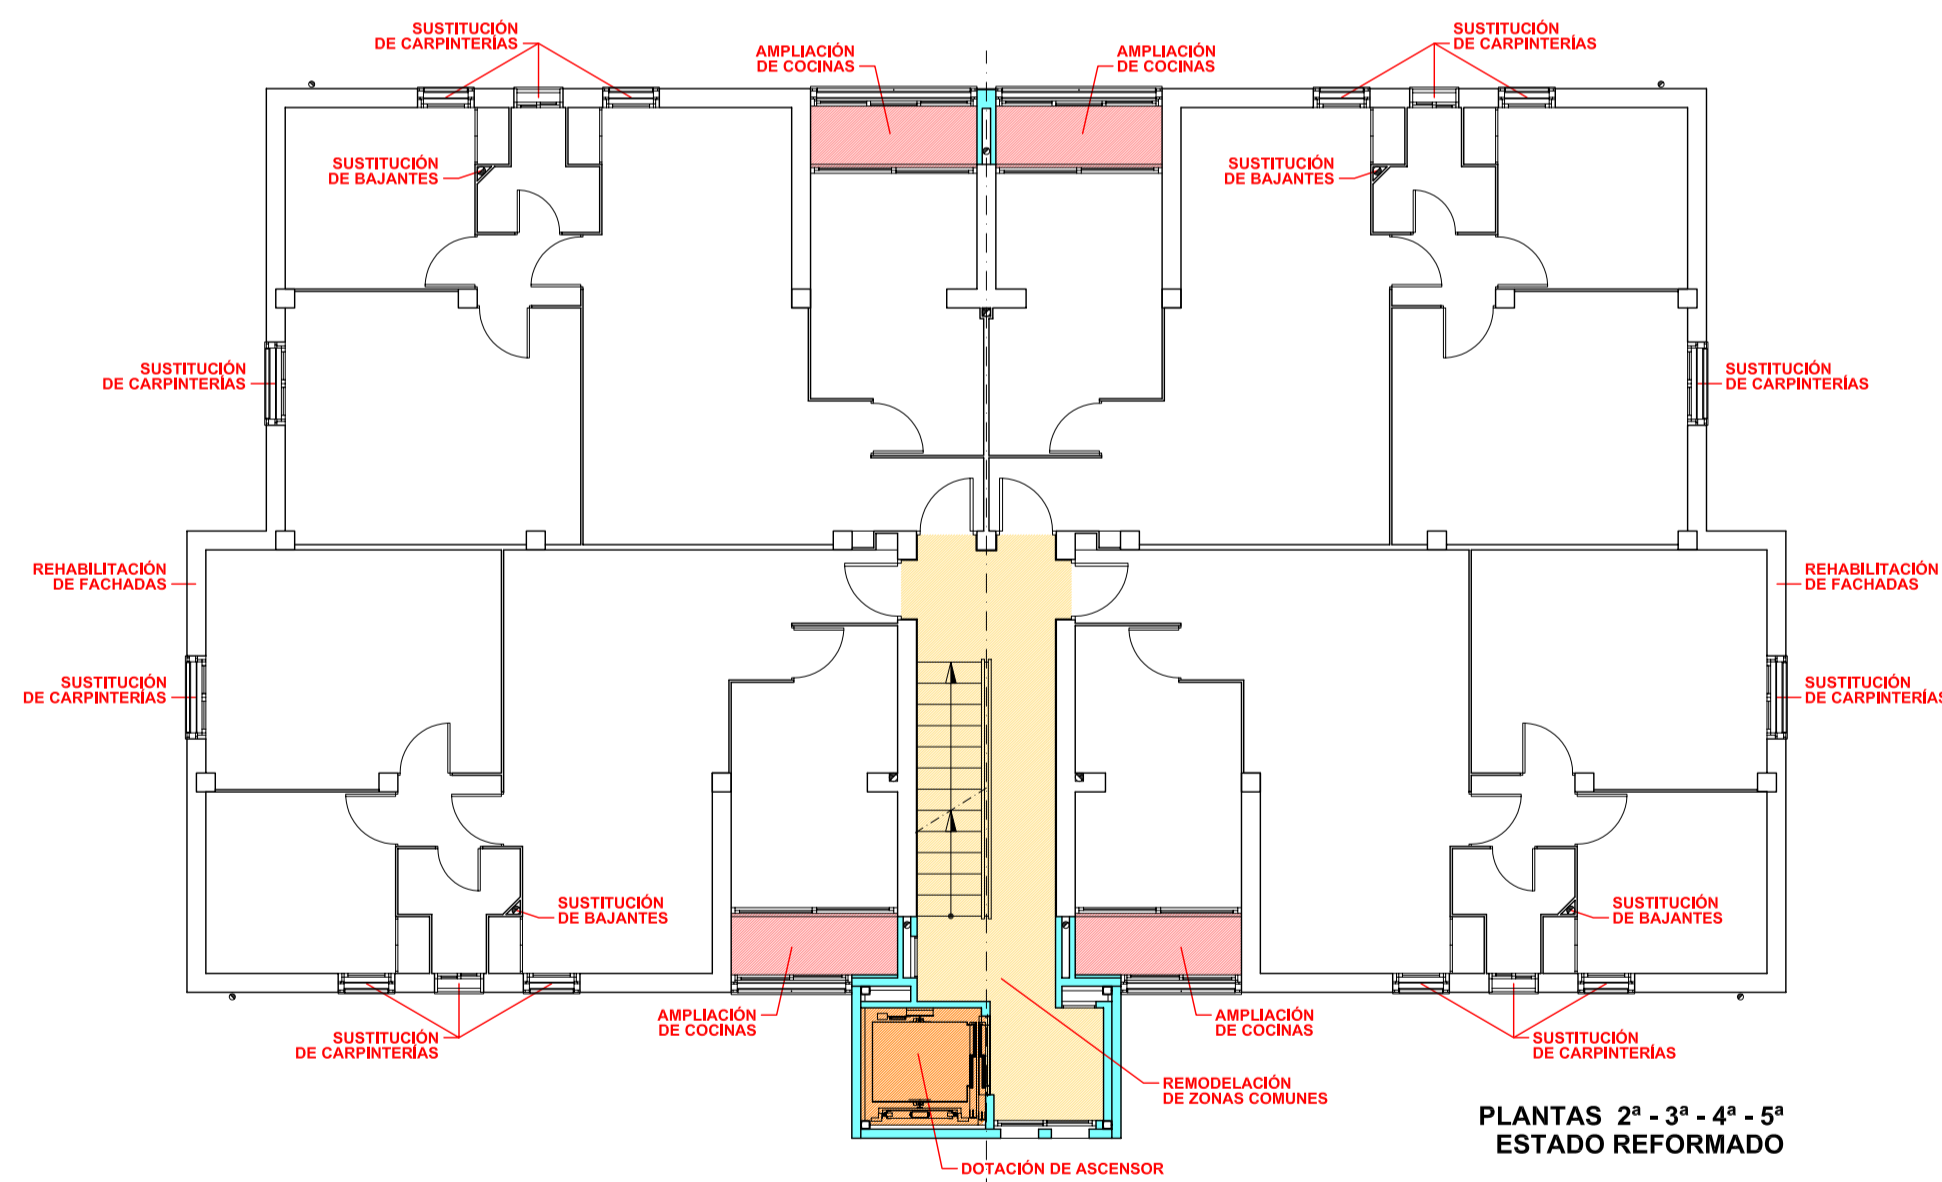

NOTA: LAS TRANSFORMACIONES DE TABIQUERIA INDICADAS EN LA PLANTA SON PROPUESTA GENERAL PARA HOMOGENIZAR LA LECTURA DEL PROYECTO

PLANTAS 2ª - 3ª - 4ª - 5ª  
ESTADO REFORMADO

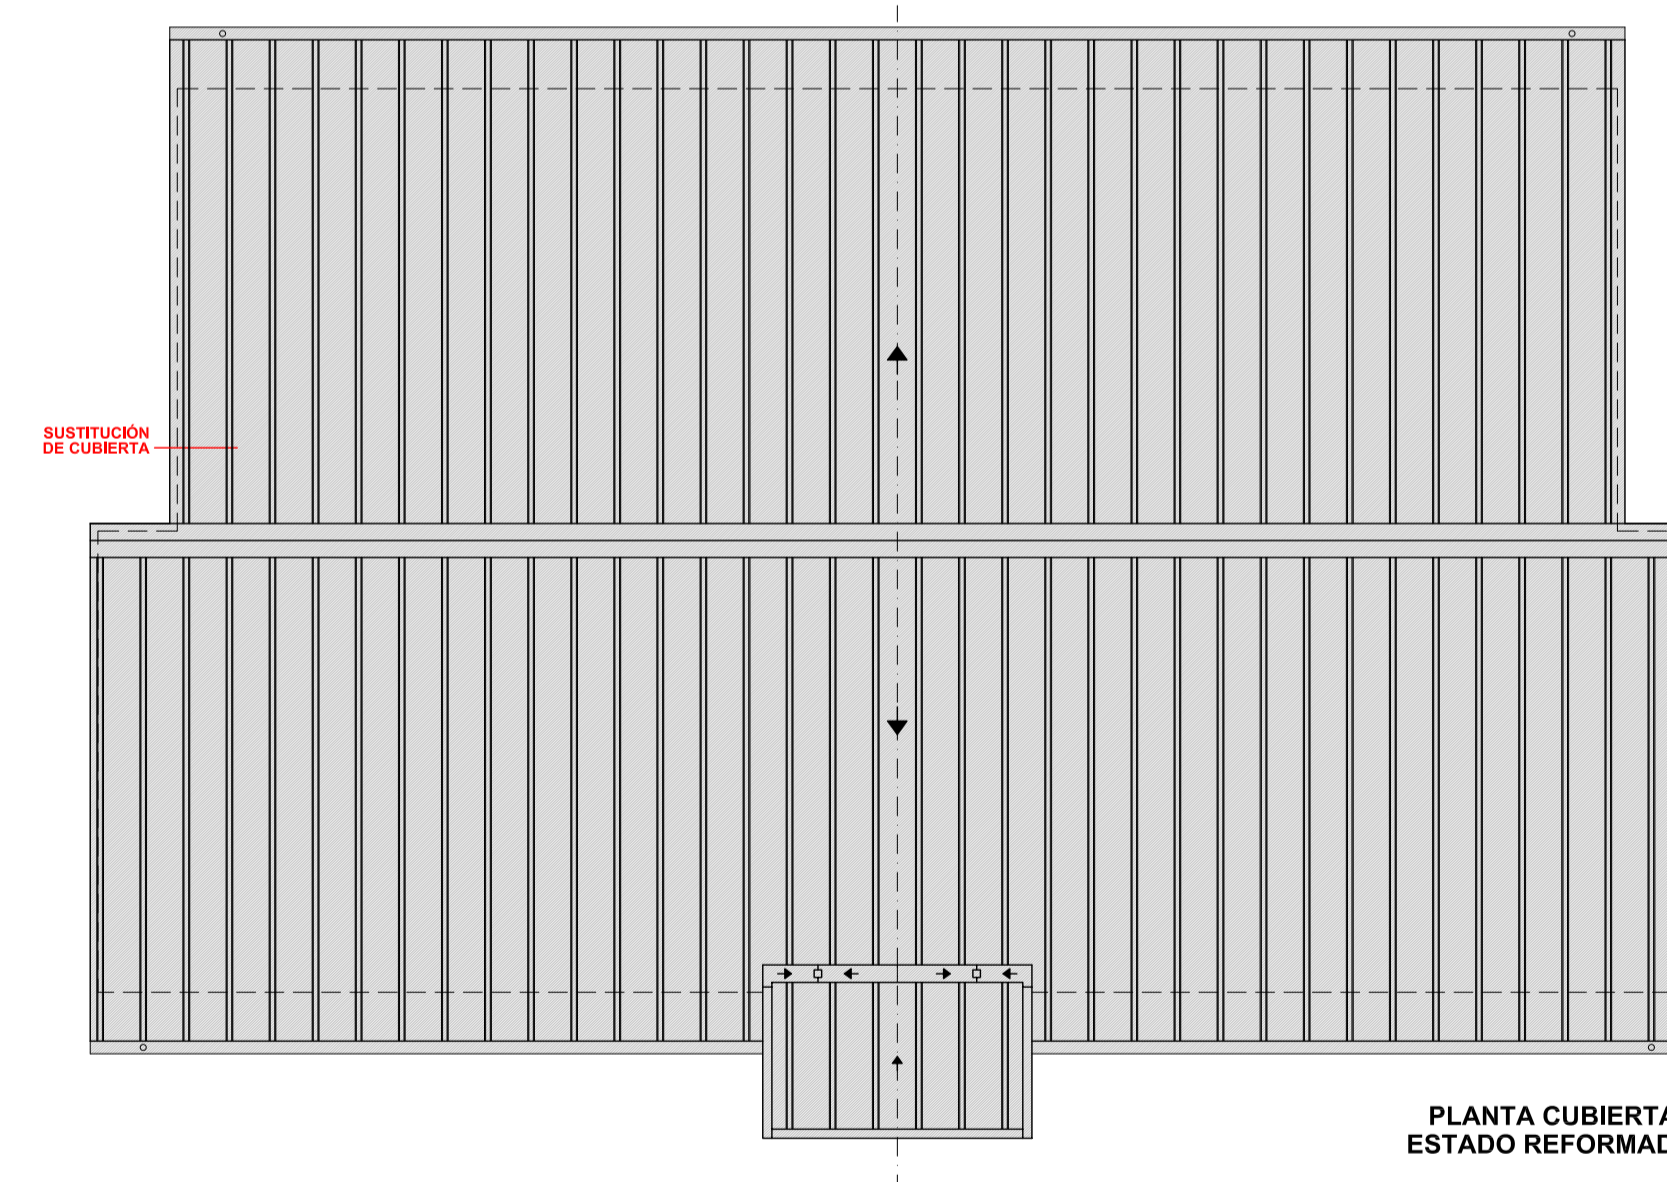

PLANTA CUBIERTAS  
ESTADO REFORMADO