



PLANTAS

ESTADO INICIAL

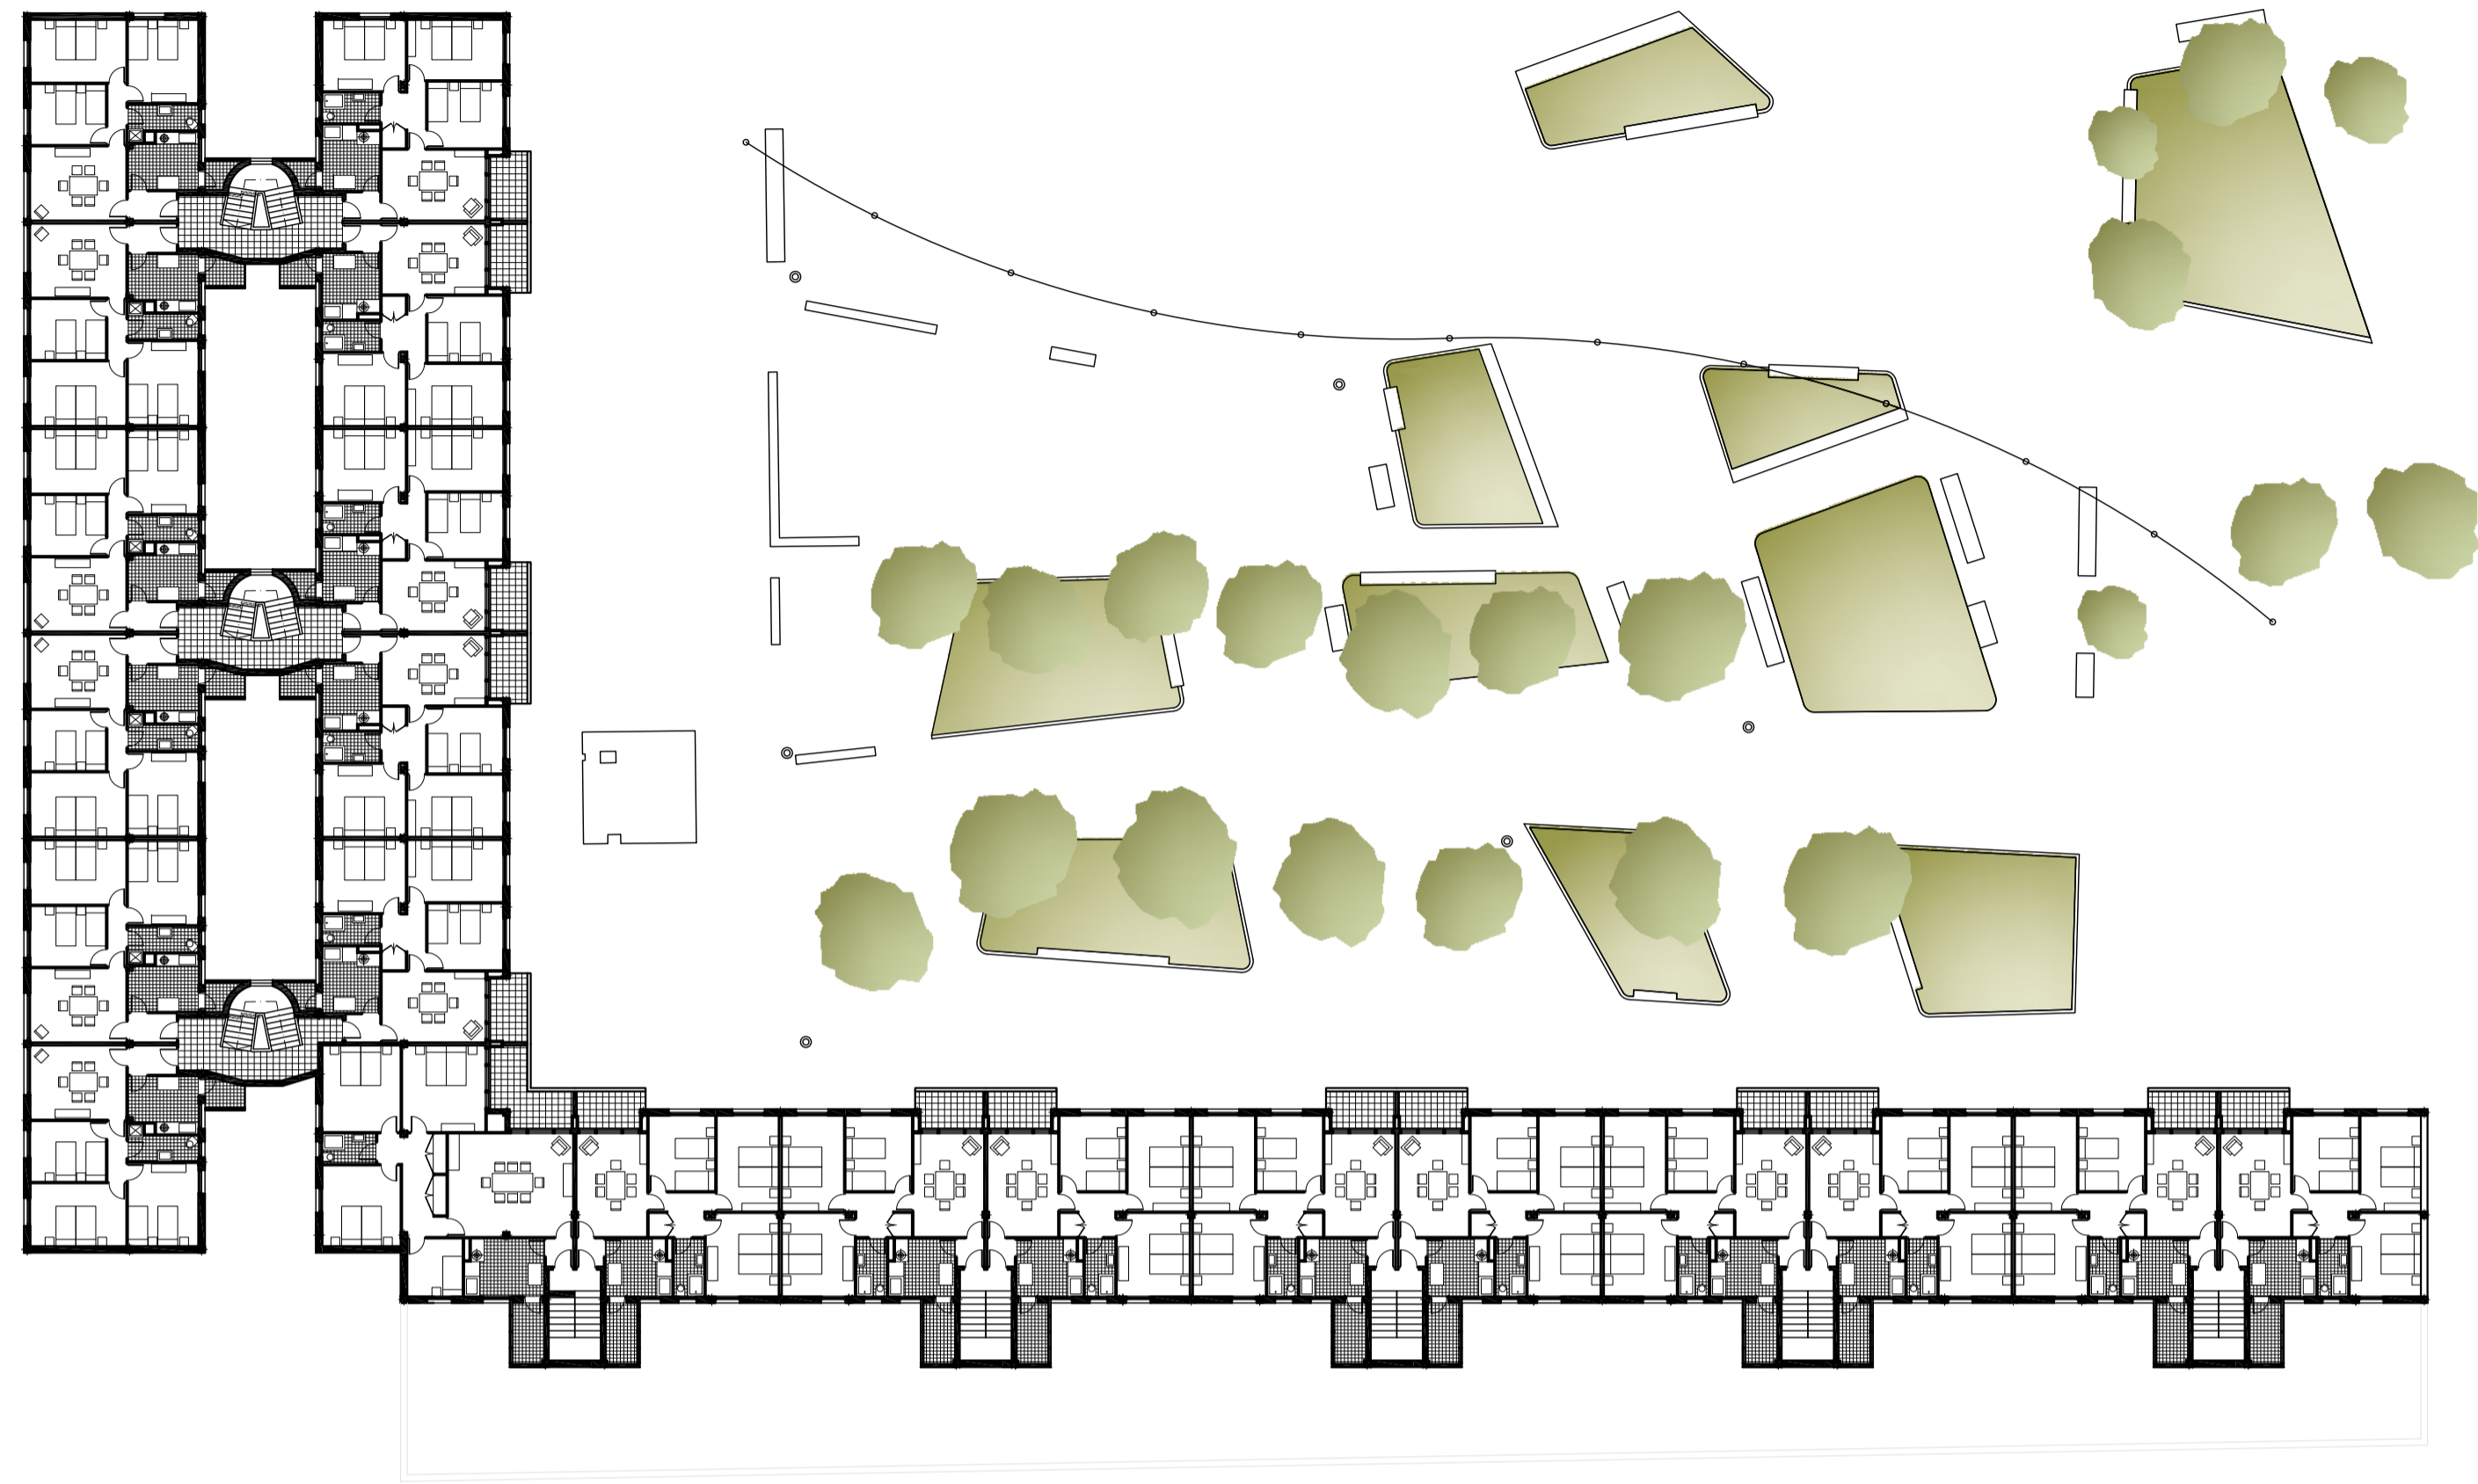


PLANTA TIPO

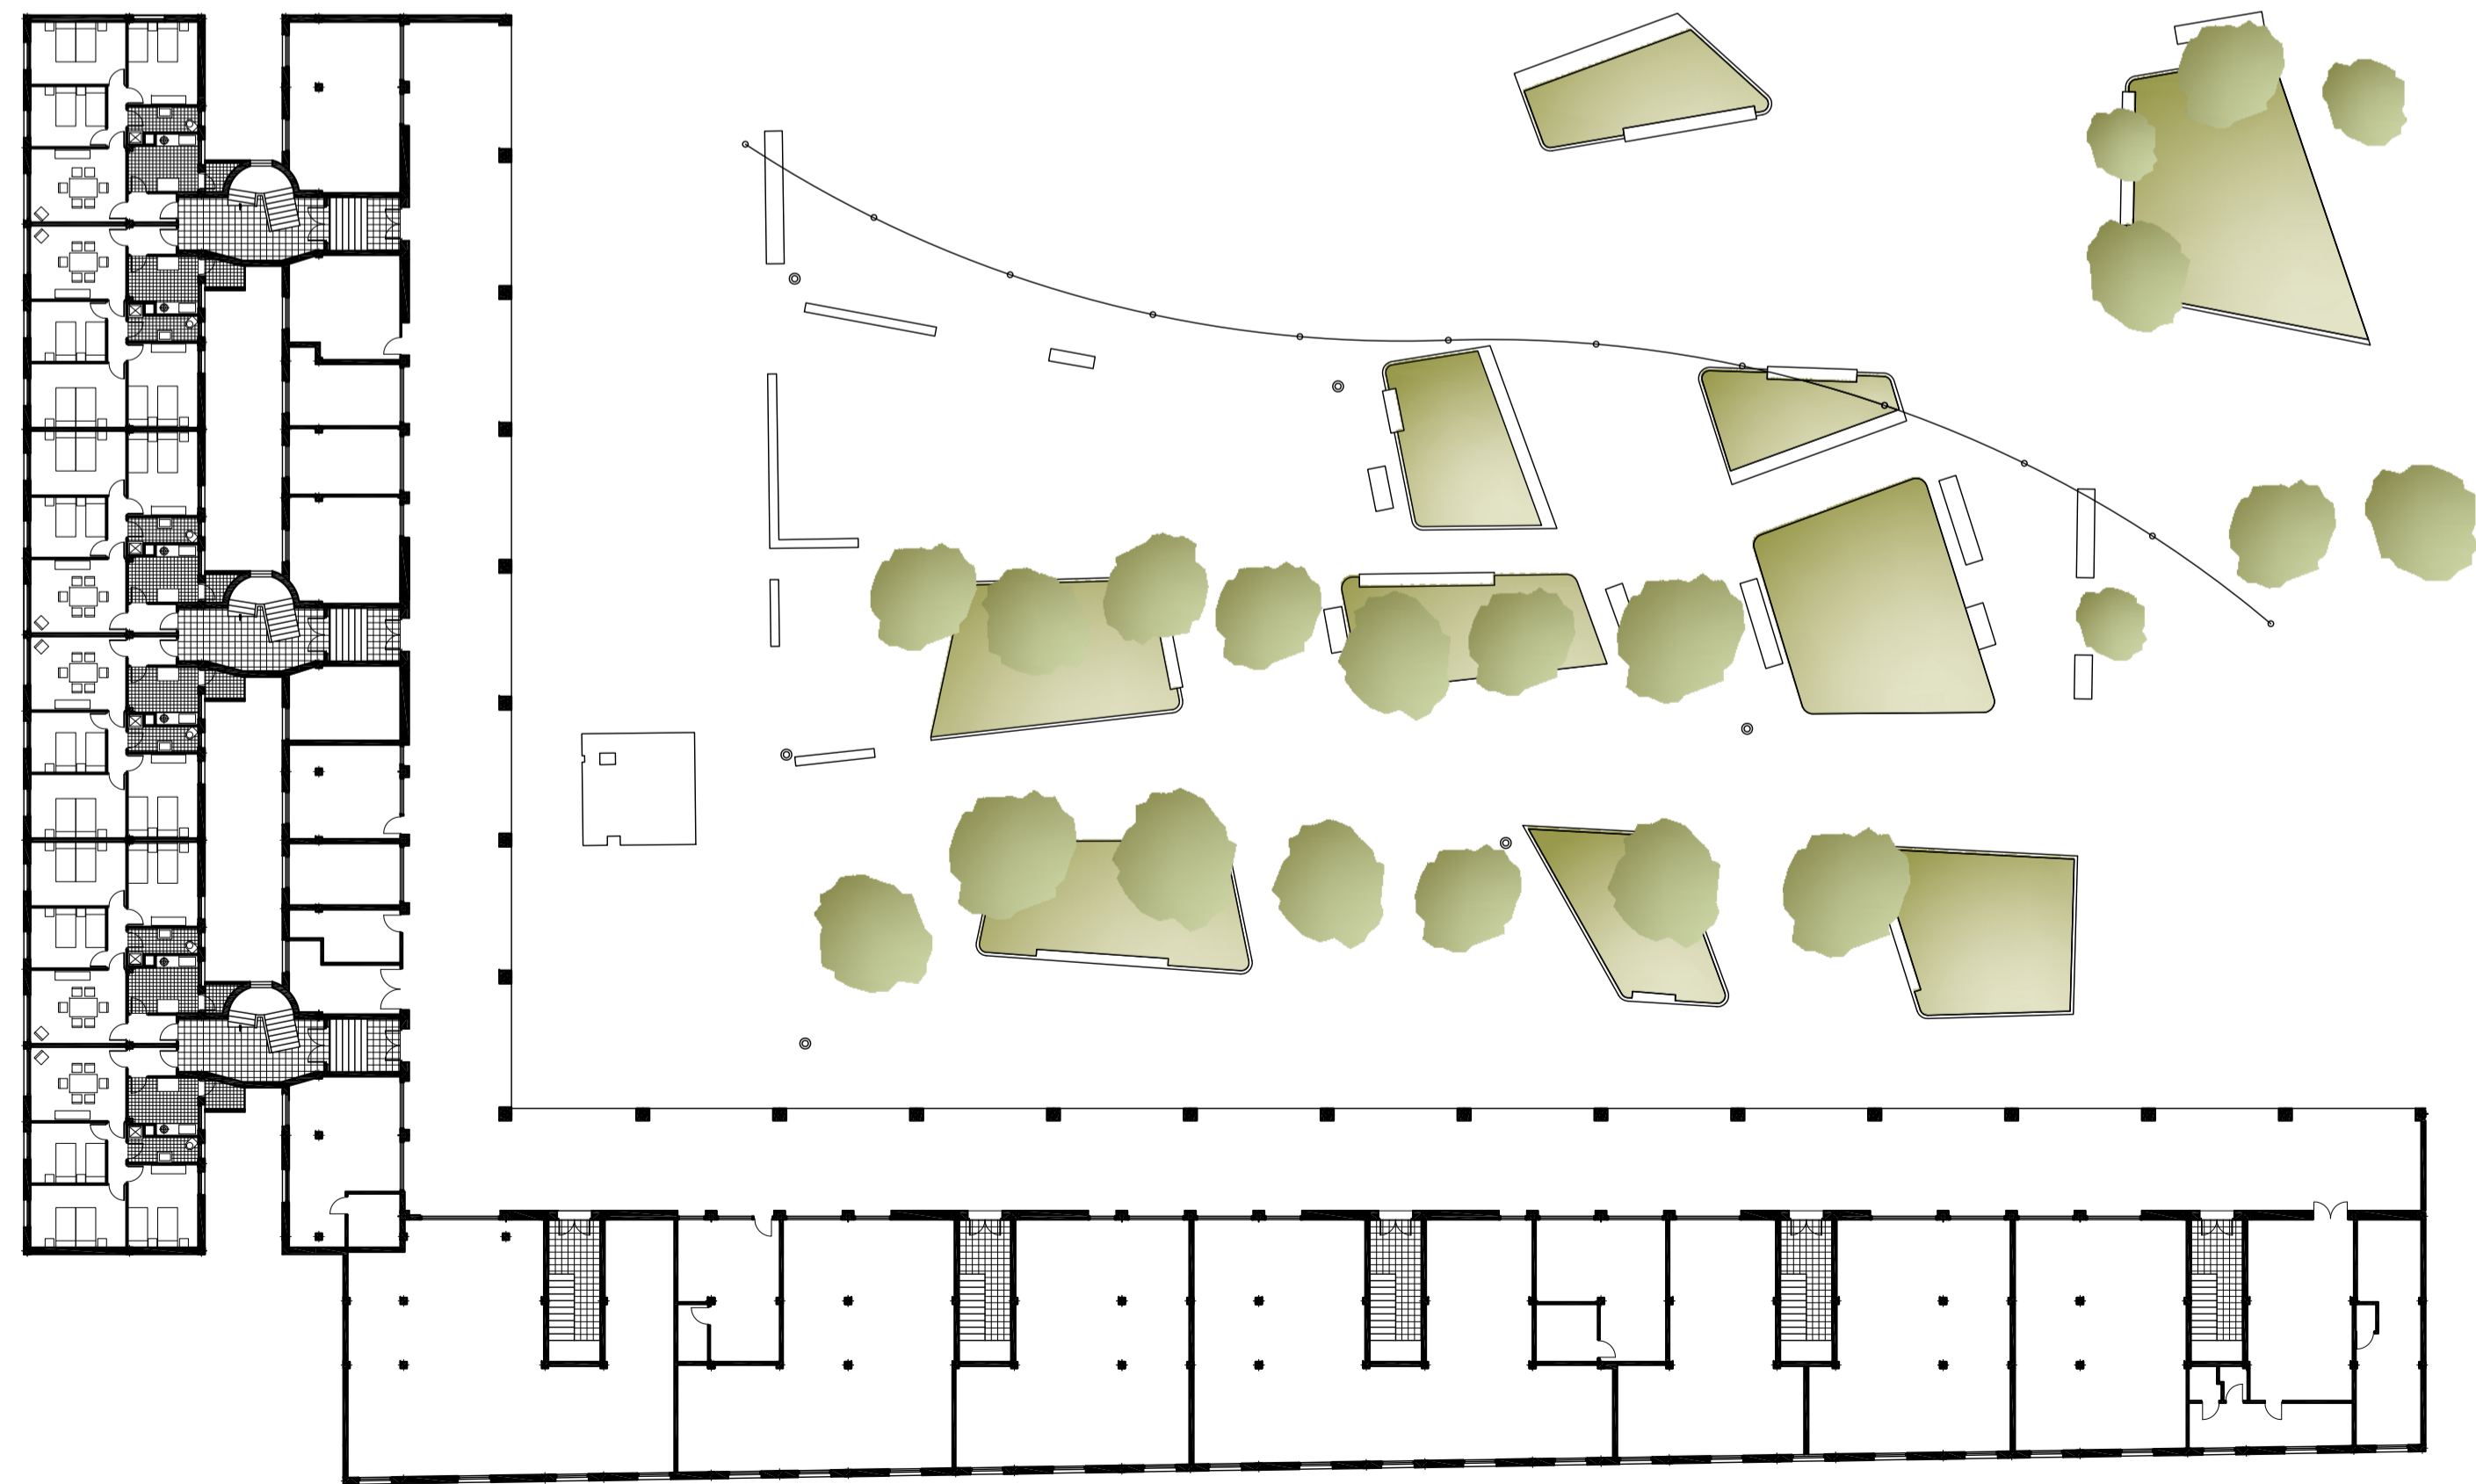


PLANTA BAJA

ESTADO REHABILITADO

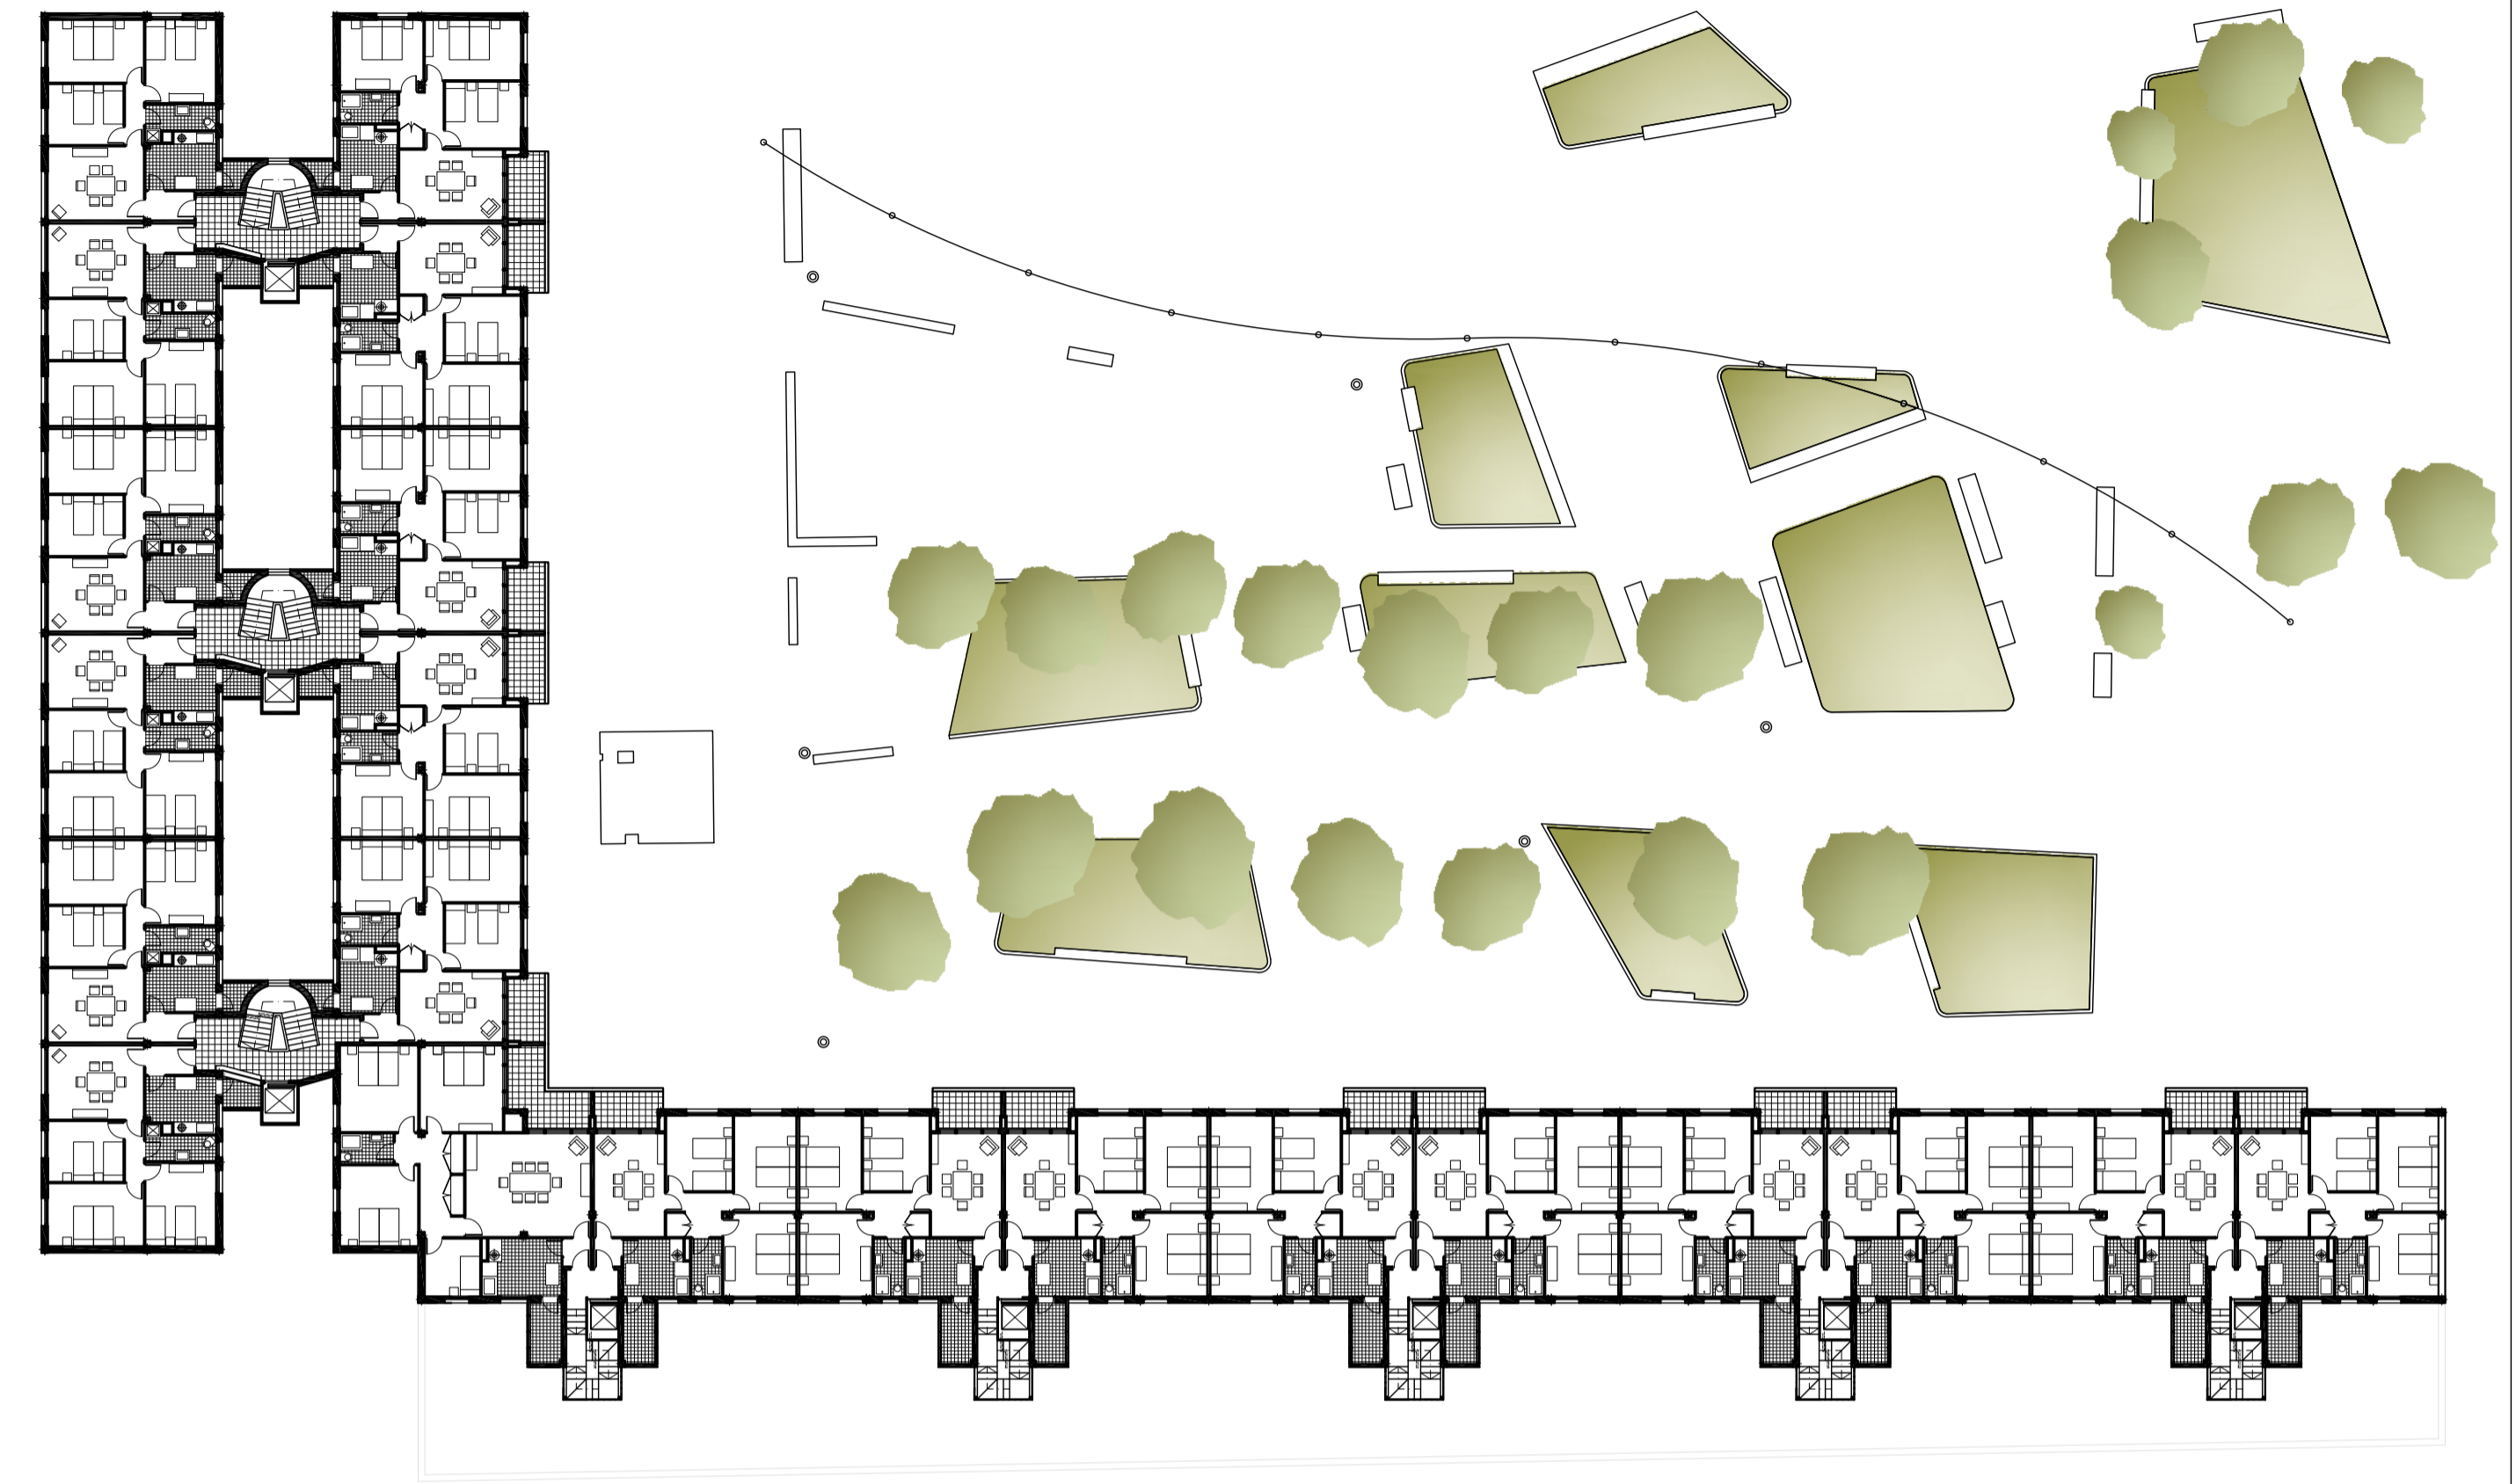

PLANTA TIPO

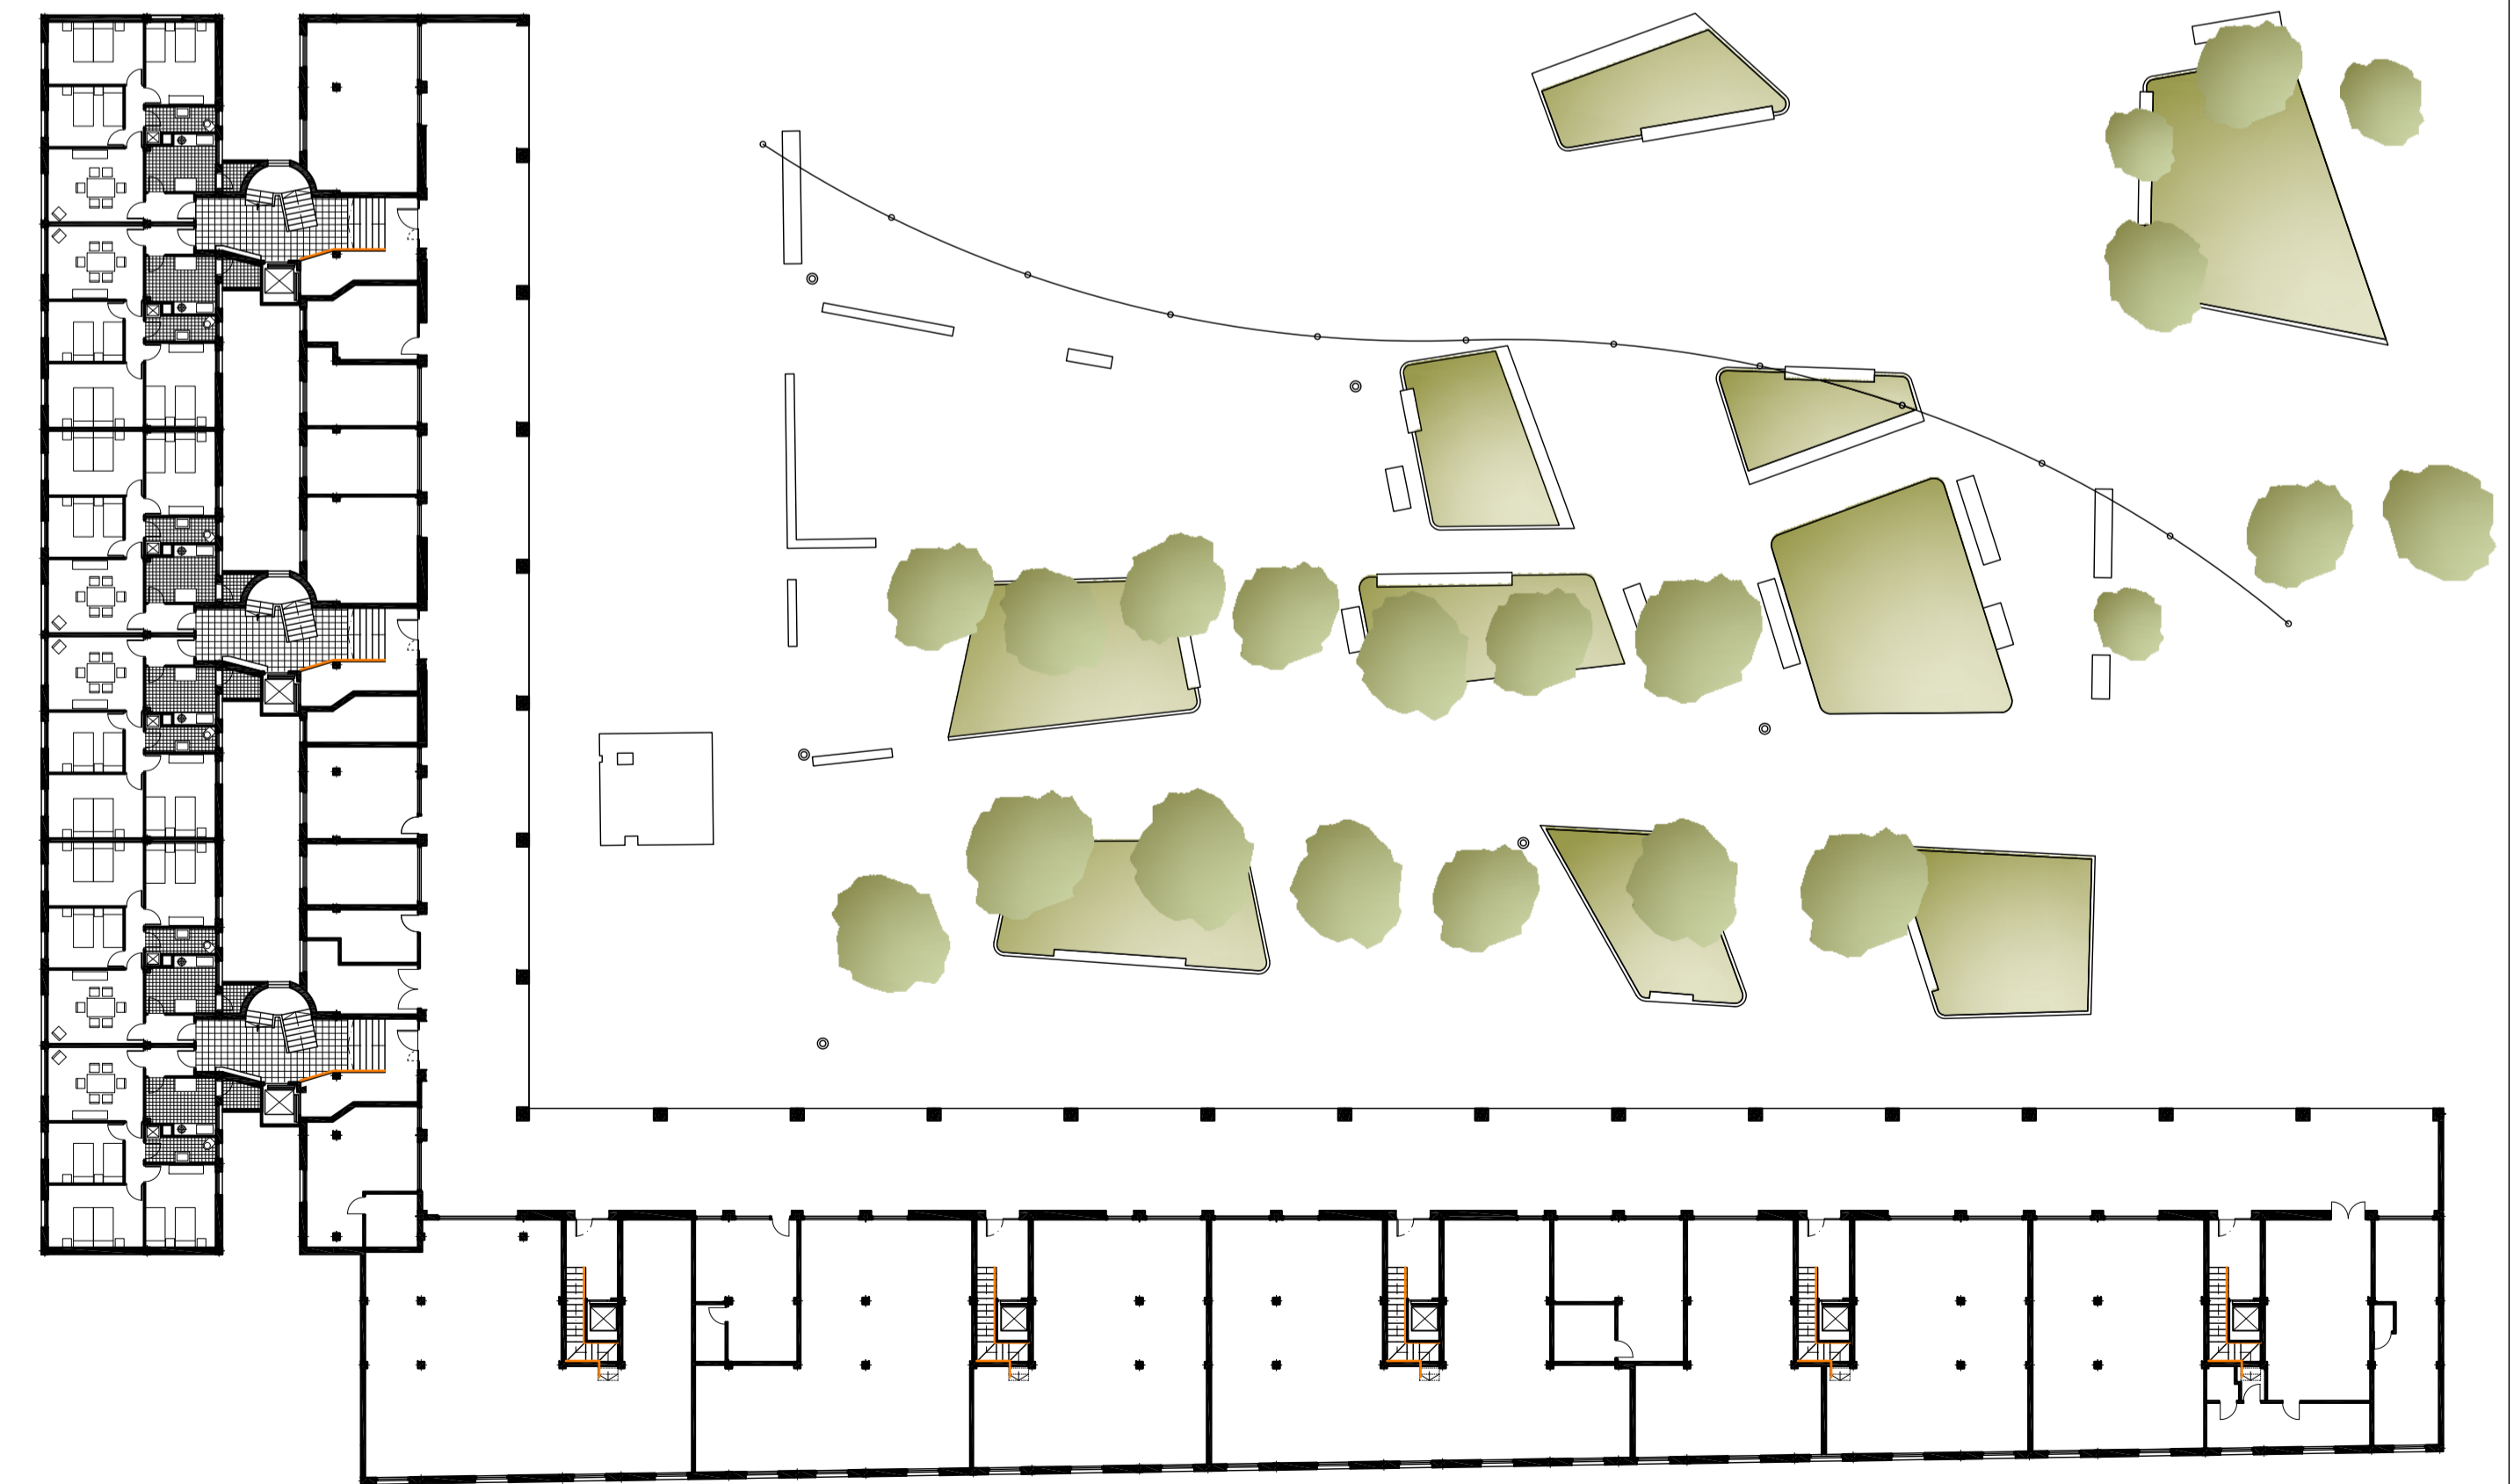

PLANTA BAJA